

PROTOCOLO
Fls. 202
Mod. 88
INTERESSADO DO ESTADO

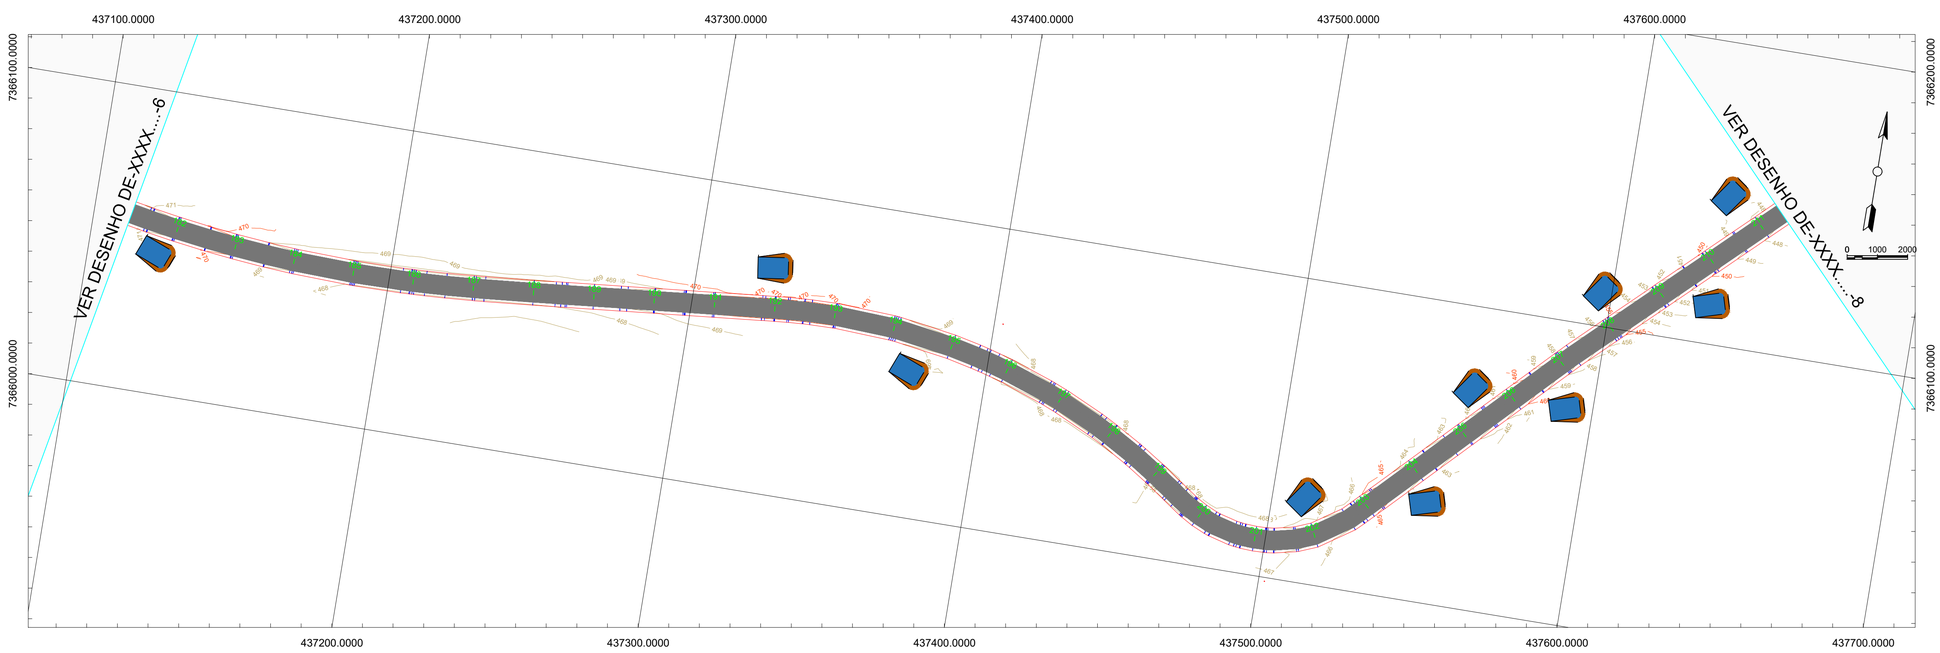




CROQUI
S/ ESC.

CAIXA SECA OU DE CONTENÇÃO

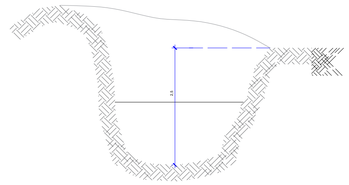


SECÇÃO TRANSVERSAL S/ESC.

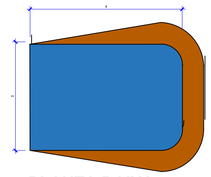

PLANTA BAIXA S/ESC.

PERFIL EIXO GUARACI

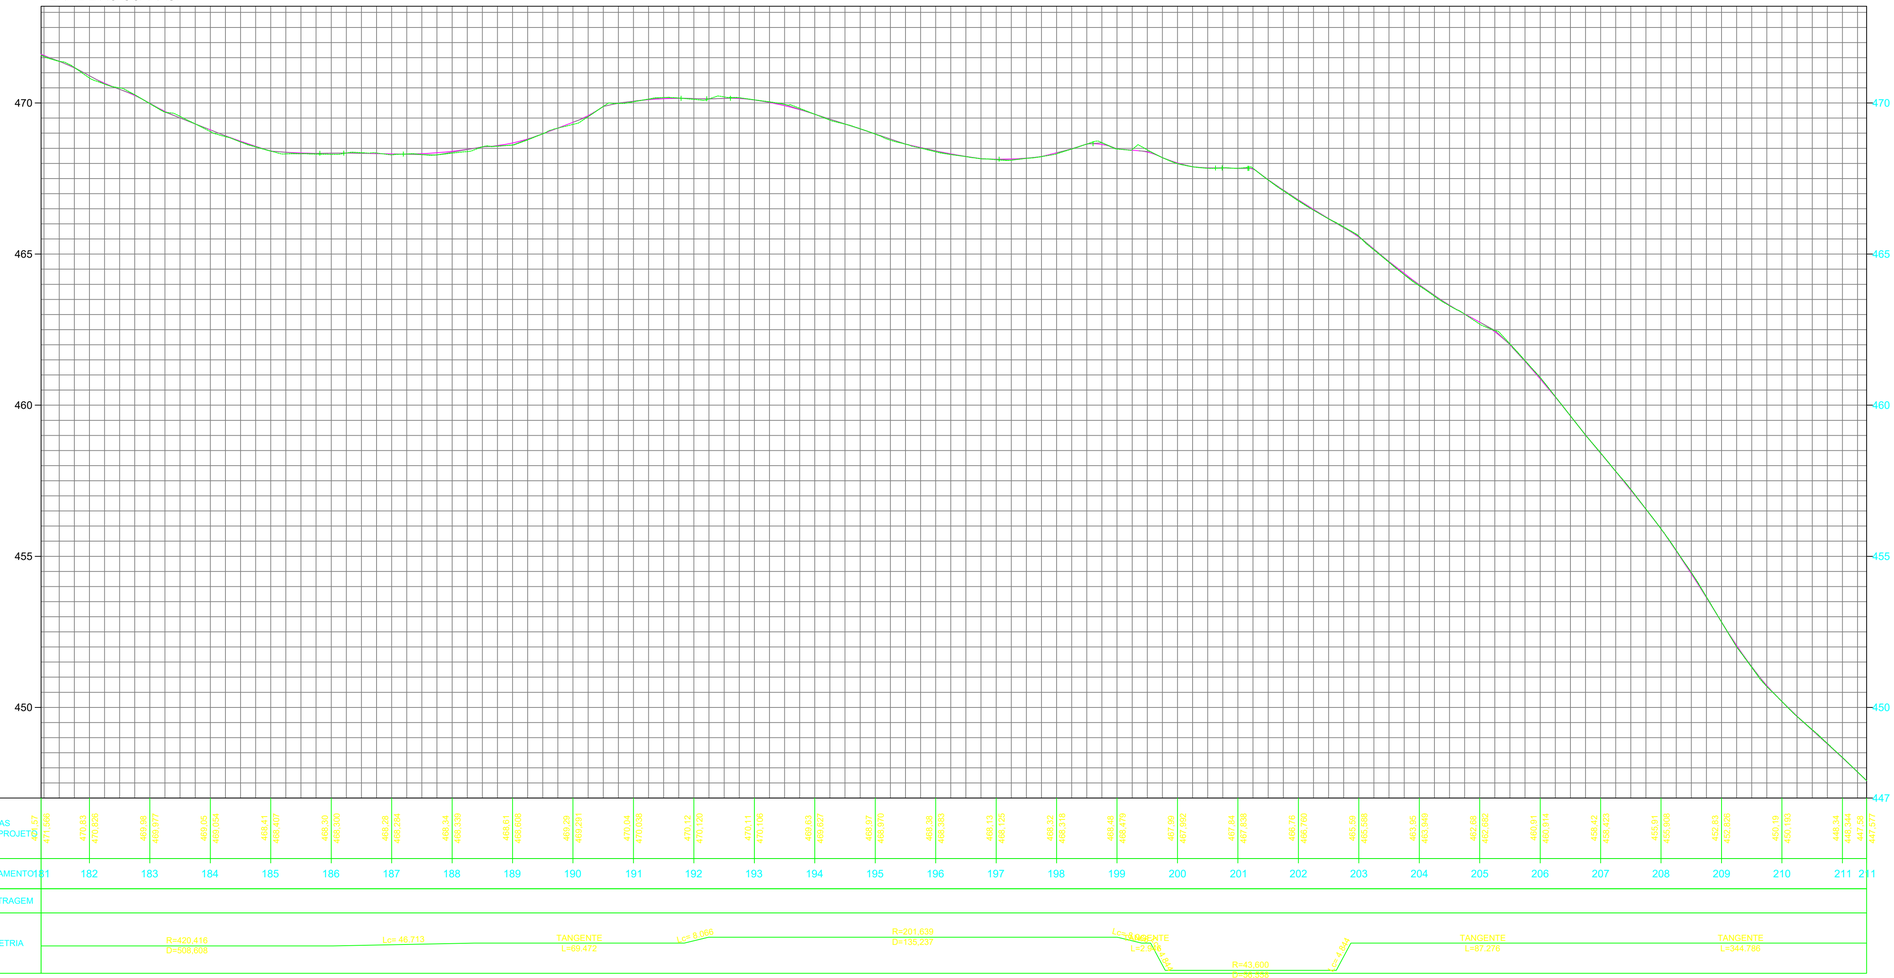

| | | |

ePROTOCOLO

PROTOCOLO INTEGRADO DO ESTADO
Fls. 202a
Mov. 88

Documento: **PROJETO_DE_DRENAGEM_ESTRADA_GUARACI_PRANCHA_07ASSINADO.pdf**.

Assinatura Qualificada Externa realizada por: **Washington Luiz da Silva** em 27/10/2025 10:58.

Inserido ao protocolo **23.356.817-1** por: **Washington Luiz da Silva** em: 27/10/2025 14:20.

Documento assinado nos termos do Art. 38 do Decreto Estadual nº 7304/2021.

A autenticidade deste documento pode ser validada no endereço:
https://www.eprotocolo.pr.gov.br/spiweb/validarDocumento com o código:
a0c2e3d46e7e7d323f3a20213055261a.