
PROTOCOLO DE ORIGEM DO DOCUMENTO
Fls. 203
Proc. 89

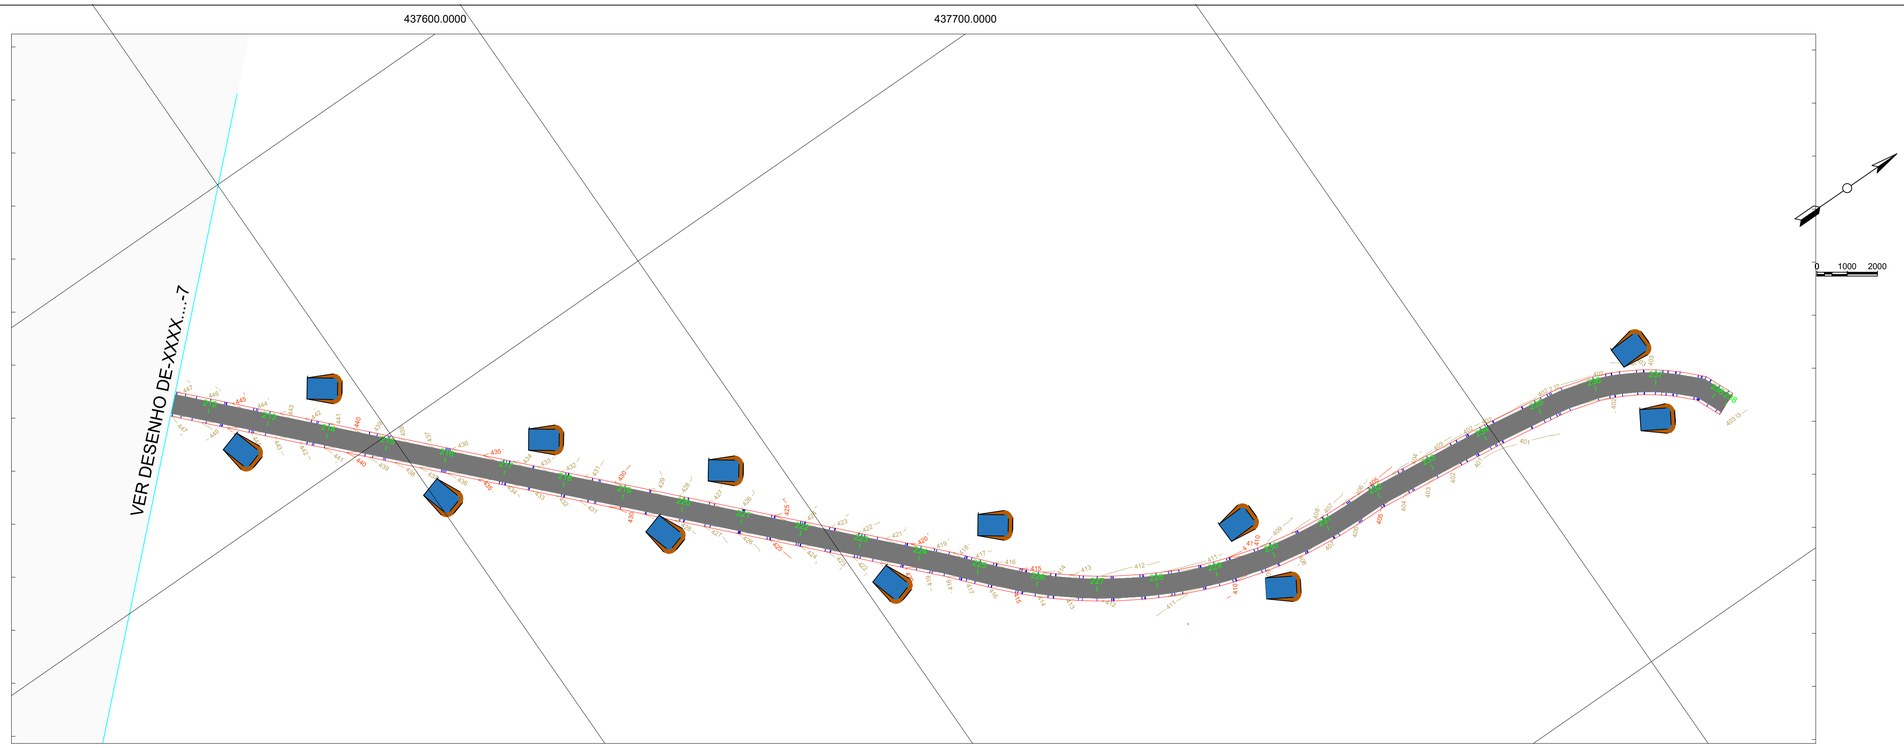







CROQUI
S/ ESC.


## CAIXA SECA OU DE CONTENÇÃO

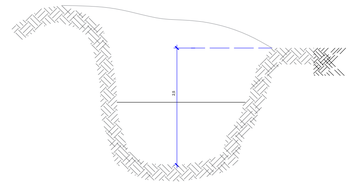

## SECÇÃO TRANSVERSAL S/ESC.

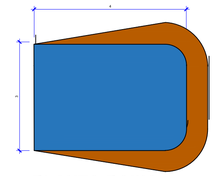

## PLANTA BAIXA S/ESC.

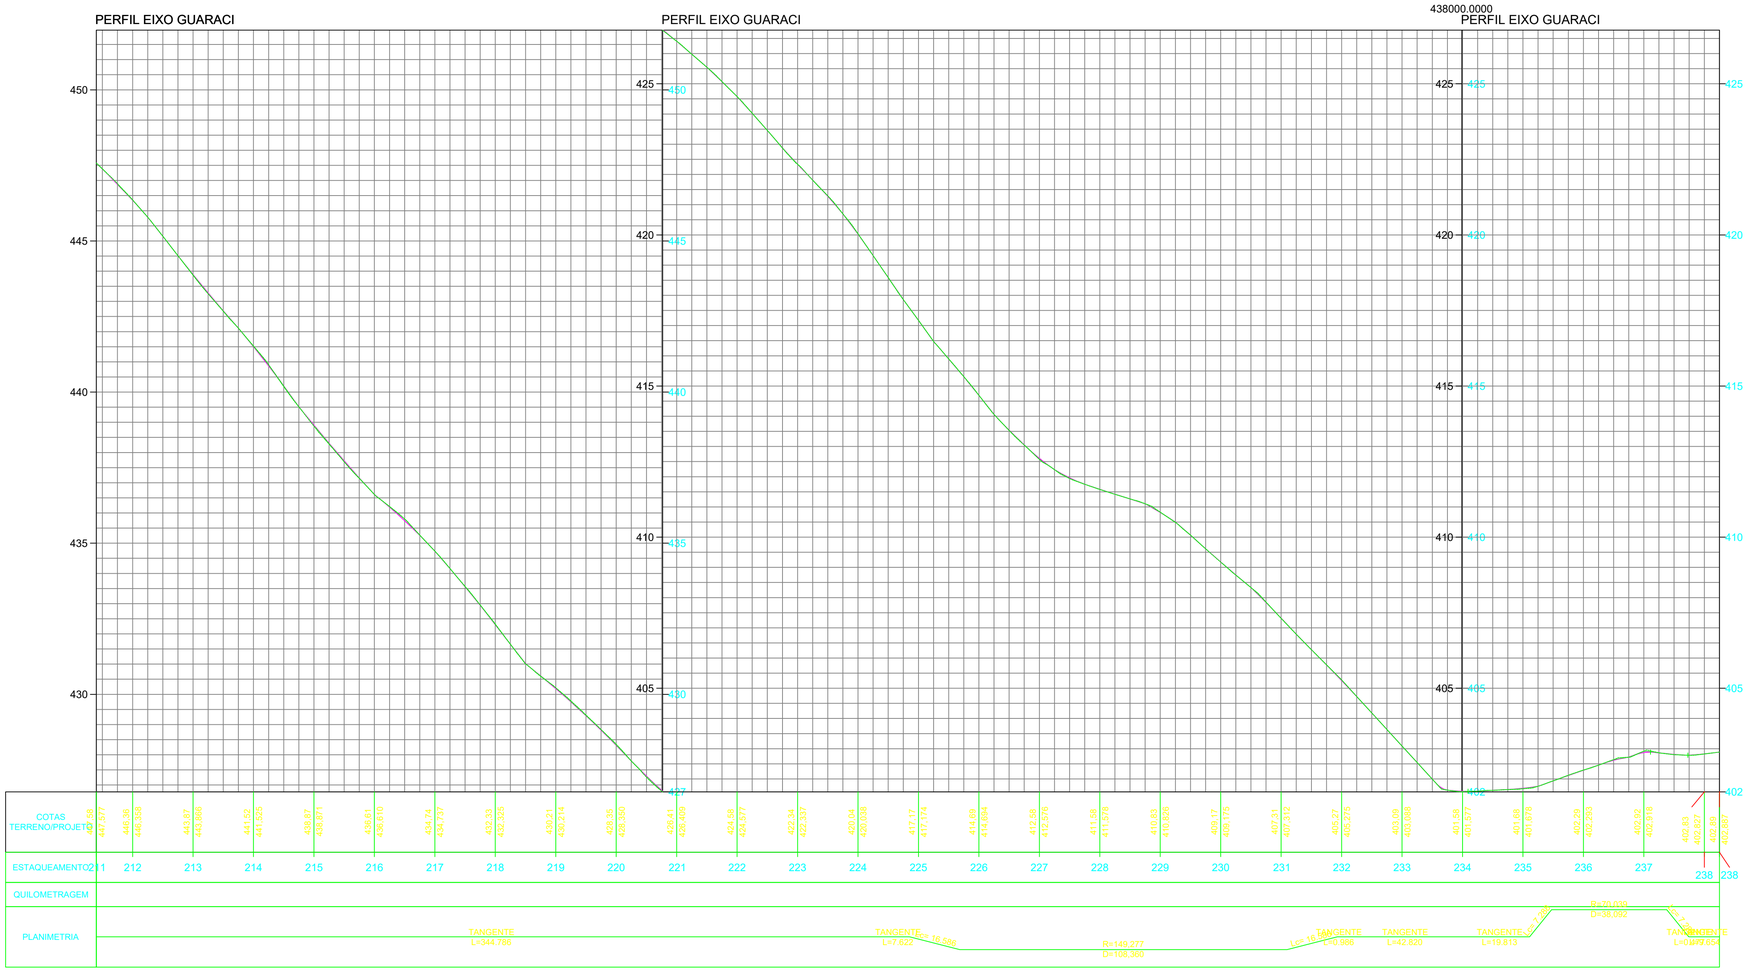


Caixas de contenção
Total à executar: 67 unidades

INÍCIO COORDENADAS- ESTACA 0
434162.00 m E - 7367775.00 m S
FINAL COORDENADAS- ESTACA 238+5,00
437944.00 m E - 7366569.00 m S

LEGENDA

GREIDE
TERRENO NATURAL

PREFEITURA MUNICIPAL DE KALORÉ
ENGENHARIA, OBRAS E SERVIÇOS PÚBLICOS

PROJETO DE PAVIMENTAÇÃO EM BLOCO SEXTAVADO

EMPREENDIMENTO:
ESTRADA GUARACI - KALORÉ - PR

OBJETO:
PROJETO DE DRENAGEM

| PROJ. | ESCALA | DATA | FOLHA |
|---|---|---|---|
| ROSS | 1:1000 | 15/10/2025 | 08/08 |

PROPRIETÁRIO:

AUTORIA DO PROJETO:

PREFEITURA MUNICIPAL DE KALORÉ
CNPJ:75.771.238/0001-10

RODRIGO ROSA ROSS – ENGENHEIRO CIVIL
CONSELHO NÚMERO: CREA/PR: 215037/D

Observação:
Extensão total da Pavimentação em BLOCO SEXTAVADO: 4.765,00 metros
Estacas 211 a 238+5

Assinatura Qualificada Externa realizada por: **Washington Luiz da Silva** em 27/10/2025 10:59. Inserido ao protocolo **23.356.817-1** por: **Washington Luiz da Silva** em: 27/10/2025 14:20. Documento assinado nos termos do Art. 38 do Decreto Estadual nº 7304/2021. A autenticidade deste documento pode ser validada no endereço: **https://www.eprotocolo.pr.gov.br/spiweb/validarDocumento** com o código: **456c1fe7509fa9a6c764dfa1fd30b437**.

ePROTOCOLO

PROTOCOLO INTEGRADO DO ESTADO
Fls. 203a
Mov. 89

Documento: **PROJETO_DE_DRENAGEM_ESTRADA_GUARACI_PRANCHA_08ASSINADO.pdf**.

Assinatura Qualificada Externa realizada por: **Washington Luiz da Silva** em 27/10/2025 10:59.

Inserido ao protocolo **23.356.817-1** por: **Washington Luiz da Silva** em: 27/10/2025 14:20.

Documento assinado nos termos do Art. 38 do Decreto Estadual nº 7304/2021.

A autenticidade deste documento pode ser validada no endereço:
**https://www.eprotocolo.pr.gov.br/spiweb/validarDocumento** com o código:
**456c1fe7509fa9a6c764dfa1fd30b437**.