


PROTOCOLO
Fls. 114
Mod. 56

DETALHE GUARDA CORPO - RAMPA PEDESTRES

ESC:1/20

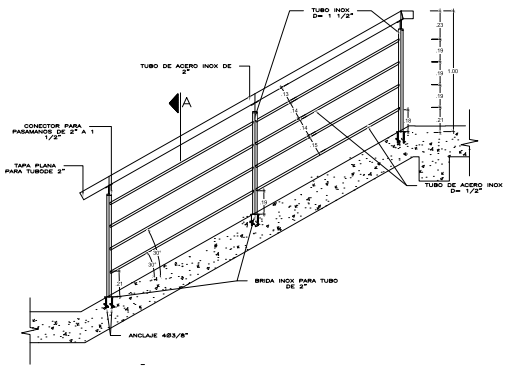


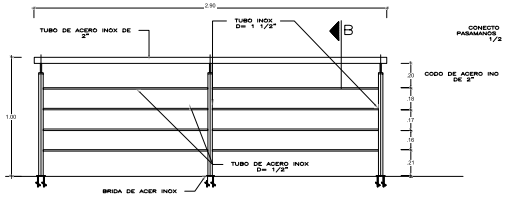

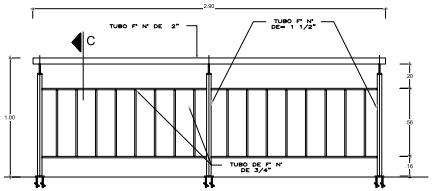


DETALHE GUARDA CORPO - MIRANTE

ESC:1/20

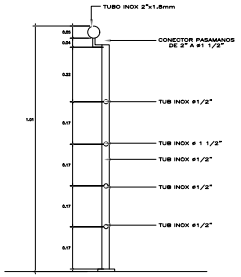


SEÇÃO A-A

ESC:1/10

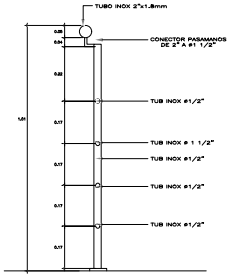

SEÇÃO B-B


ESC:1/10

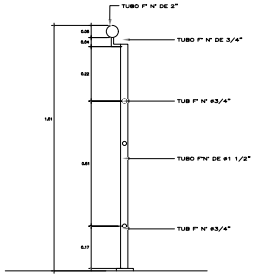

SEÇÃO C-C

ESC:1/10

MURO DE CONCRETO CICPLOPICO PARA CONTEÇÃO DE ATERRO DO MIRANTE E DA RAMPA DE ACESSO PARA PEDESTRES AO PIER FLUTUANTE

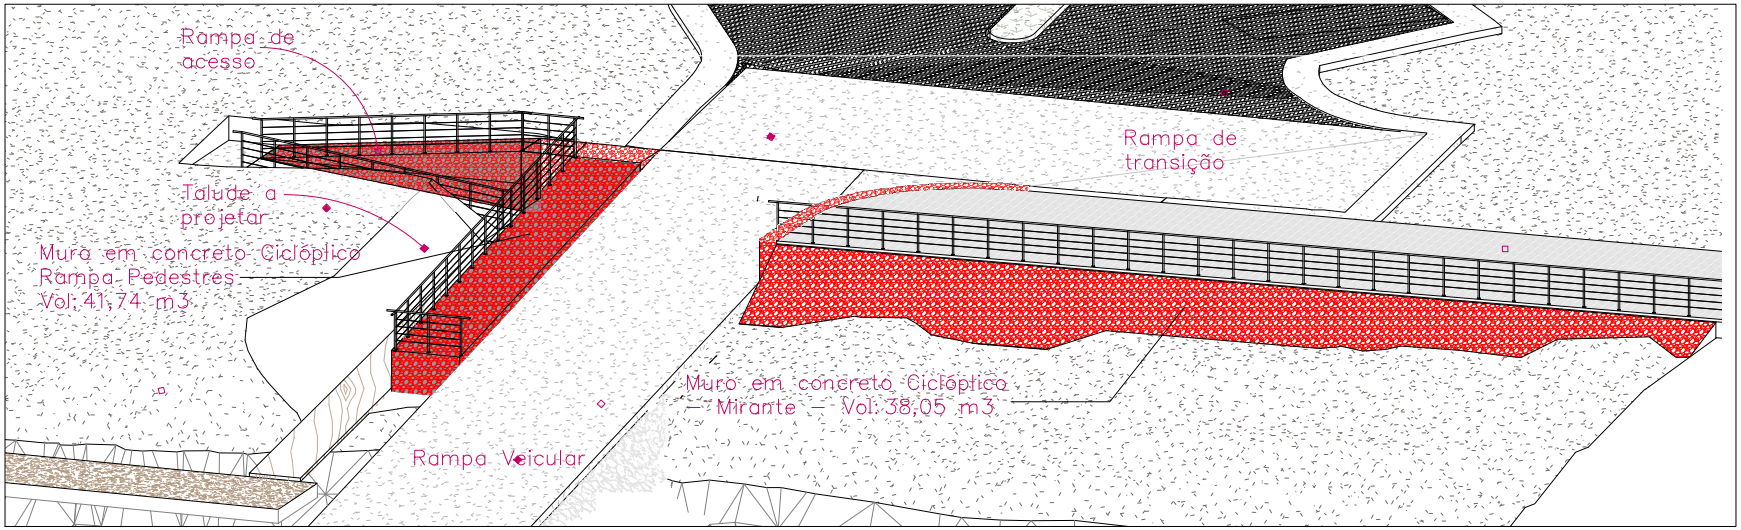

CLIENTE:	PREFEITURA MUNICIPAL DE KALORÉ
PROJETO:	PORTO NÁUTICO KALORÉ - MOACIR SOSSAI
ASSUNTO:	DETALHES CONSTRUTIVOS
RESPONSÁVEL TÉCNICO:	MUNICÍPIO DE KALORÉ / PR
	ALEXANDRE NISHIOKA ENG. CIVIL CREA PR-51.480/D
FOLHA:	03/07
REVISÃO:	R00
DATA:	27/07/2025
ESCALA:	Sem escala

Assinatura Qualificada realizada por: **Washington Luiz da Silva** em 01/10/2025 08:41. Assinatura Qualificada Externa realizada por: **Alexandre Nishioka** em 30/07/2025 16:03. Inserido ao protocolo **17.377.490-7** por: **Washington Luiz da Silva** em: 31/07/2025 14:38. Documento assinado nos termos do Art. 38 do Decreto Estadual nº 7304/2021. A autenticidade deste documento pode ser validada no endereço: **https://www.eprotocolo.pr.gov.br/spiweb/validarDocumento** com o código: **837f4eb0c6dd6fe5b1435f25cabfc1e4**.

ePROTOCOLO

PROTOCOLO INTEGRADO DO ESTADO
Fls. 114a
Mov. 56

Documento: **09DETALHECONSTRUTIVO.pdf**.

Assinatura Qualificada realizada por: **Washington Luiz da Silva** em 01/10/2025 08:41.

Assinatura Qualificada Externa realizada por: **Alexandre Nishioka** em 30/07/2025 16:03.

Inserido ao protocolo **17.377.490-7** por: **Washington Luiz da Silva** em: 31/07/2025 14:38.

Documento assinado nos termos do Art. 38 do Decreto Estadual nº 7304/2021.

A autenticidade deste documento pode ser validada no endereço: **https://www.eprotocolo.pr.gov.br/spiweb/validarDocumento** com o código: **837f4eb0c6dd6fe5b1435f25cabfc1e4**.