
PROTOCOLO INTEGRADO DO ESTADO
Fls. 110
Mov. 52

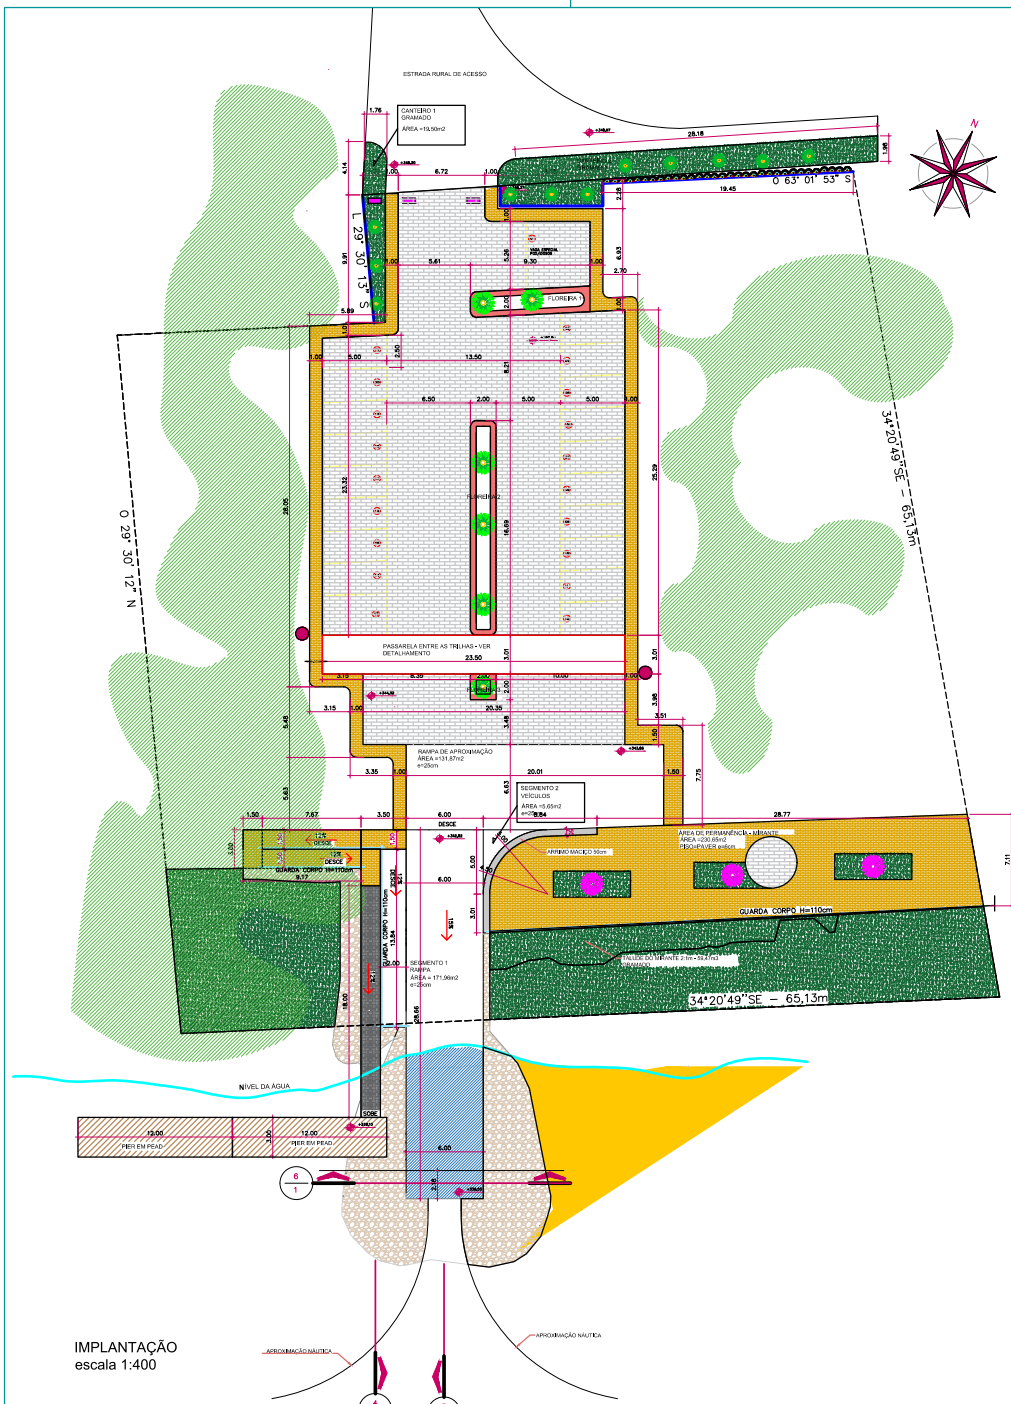

IMPLANTAÇÃO
escala 1:400

LEGENDA:

- LIMITES DO TERRENO
- ÁRVORES EXISTENTES
- PASSARELA METÁLICA ARTICULÁVEL
- CALÇADAS PISO DE BLOCO INTERTRAVADO – PAVER e=6cm COR MARROM A= 468,76m2
- ESTACIONAMENTO PISO DE BLOCO INTERTRAVADO – PAVER e=8cm COR NATURAL A=769,45m2
- NÍVEL DA ÁGUA DO RIO
- ENROCAMENTO BARREIRA FLUVIAL
- ATERRO EM GABIÃO OU RACHÃO
- PIER EM PEAD
- GRAMA SÃO CARLOS OU BATATAIS (EM PLACAS)– 548,15m2
- PORTAL DE ENTRADA
- MURETA/BANCO H=50cm (VER DETALHE)
- TOTEN INFORMATIVO – TRILHAS – 2 peças
- ALAMBRADO 32,20ml (PLANTIO DE TRAPADEIRA 7 LÉGUAS)
- ÁRVORES EXISTENTES
- PALMEIRA IMPERIAL – A SEREM PLANTADAS – 11 MUDAS
- TREPADEIRA SETE LÉGUAS – 90 MUDAS
- MANACÁ DA SERRA A SER PLANTADO – 03 MUDAS

CLIENTE:	PREFEITURA MUNICIPAL DE KALORÉ
PROJETO:	PROJETO PORTO NÁUTICO KALORÉ - MOACIR SOSSAI
ASSUNTO:	IMPLANTAÇÃO
RESPONSÁVEL TÉCNICO:	ALEXANDRE NISHIOKA ENG. CIVIL CREA PR 81.485/D
MUNICÍPIO DE KALORÉ / PR	
NOME DO ARQUIVO:	
FOLHA:	02/07
REVISÃO:	R00
DATA:	27/07/2025
ESCALA:	Sem escala

Assinatura Qualificada realizada por: **Washington Luiz da Silva** em 01/10/2025 08:44. Assinatura Qualificada Externa realizada por: **Alexandre Nishioka** em 30/07/2025 16:03. Inserido ao protocolo **17.377.490-7** por: **Washington Luiz da Silva** em: 31/07/2025 14:37. Documento assinado nos termos do Art. 38 do Decreto Estadual nº 7304/2021. A autenticidade deste documento pode ser validada no endereço: **https://www.eprotocolo.pr.gov.br/spiweb/validarDocumento** com o código: **2d7eaee5d019aa2332eefd6fc5c204ff**.

ePROTOCOLO

PROTOCOLO INTEGRADO DO ESTADO
Fls. 110a
Mov. 52

Documento: **08IMPLANTACAO.pdf**.

Assinatura Qualificada realizada por: **Washington Luiz da Silva** em 01/10/2025 08:44.

Assinatura Qualificada Externa realizada por: **Alexandre Nishioka** em 30/07/2025 16:03.

Inserido ao protocolo **17.377.490-7** por: **Washington Luiz da Silva** em: 31/07/2025 14:37.

Documento assinado nos termos do Art. 38 do Decreto Estadual nº 7304/2021.

A autenticidade deste documento pode ser validada no endereço: **https://www.eprotocolo.pr.gov.br/spiweb/validarDocumento** com o código: **2d7eaee5d019aa2332eefd6fc5c204ff**.