


PLANIALTIMÉTRICO
ESCALA 1:500

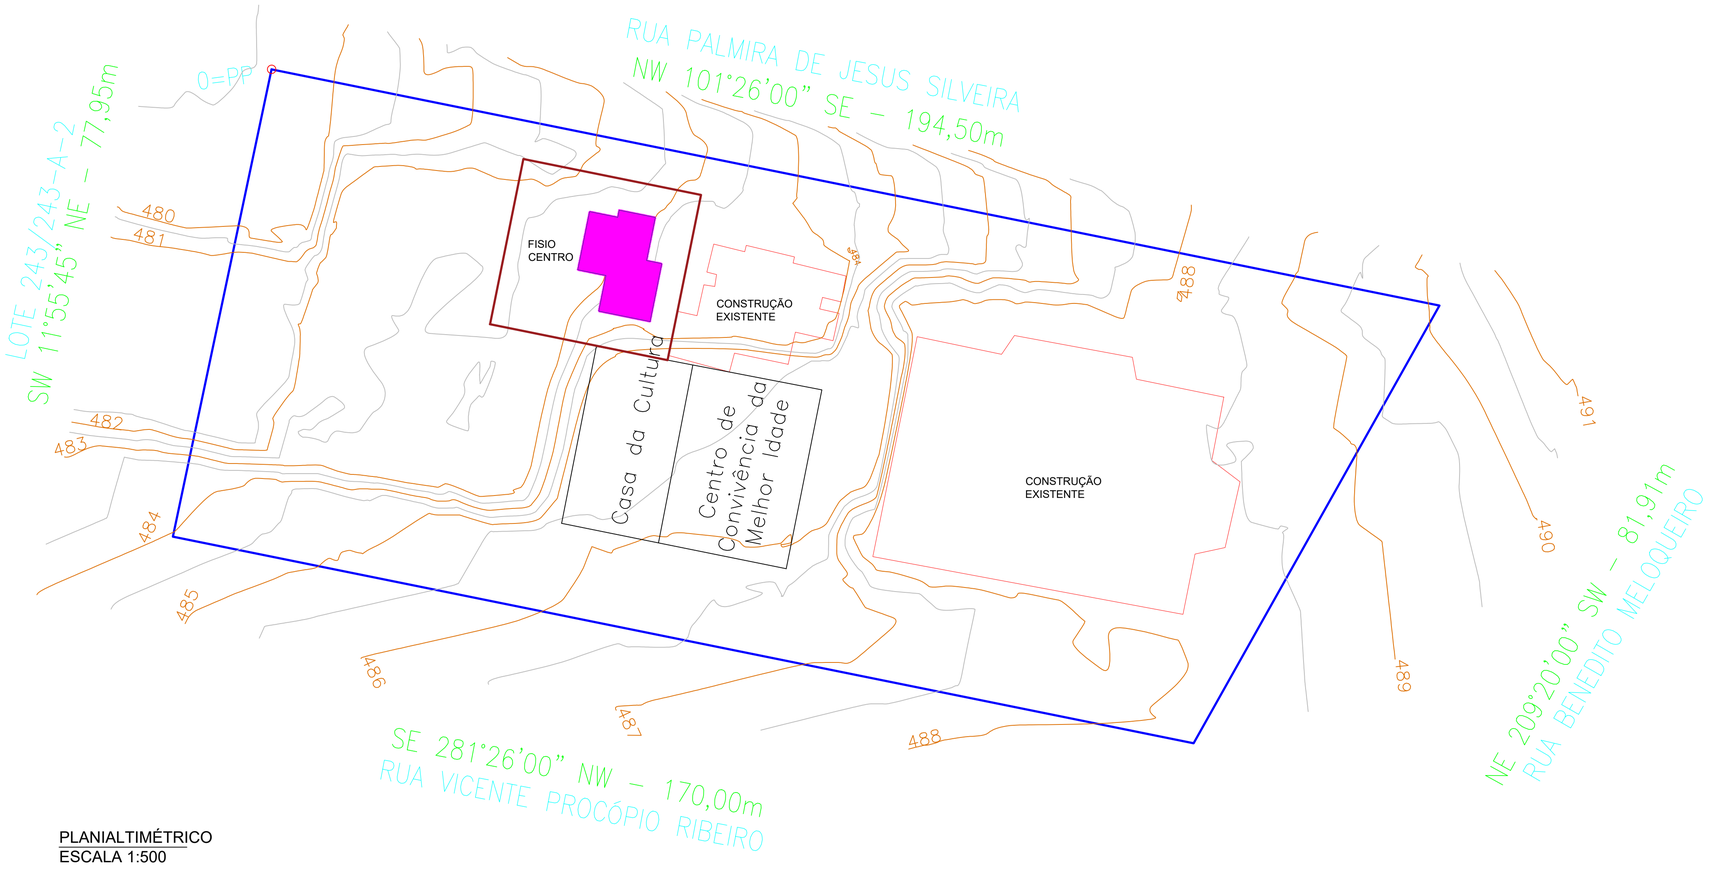

CORTE E ATERRO
SEM ESCALA

Nívelando para a cota= 483,00 m

- CORTE - 325,03 m³
- ATERRO - 366,26 m³

PREFEITURA MUNICIPAL DE KALORÉ

COORDENADORIA DE PROJETOS

PRANCHA N° 01/01

PROJETO: CENTRO DE FISIOTERAPIA

LOCAL: RUA PALMIRA DE JESUS SILVEIRA
KALORÉ - PR

ÁREAS:

ÁREA CONSTRUÍDA: 170,68 M²

REFERÊNCIA: PROJETO TERRAPLANAGEM

RESPONSÁVEL TÉCNICO
ALESSANDRA DE SOUZA PILA BEGALI
CREA PR 176320/D

PROPRIETÁRIO
PREFEITURA MUNICIPAL DE KALORÉ - PR.
CNPJ: 75.771.238/0001-10