


PLANIALTIMÉTRICO
ESCALA 1:500

LOCALIZAÇÃO DO EMPREENDIMENTO

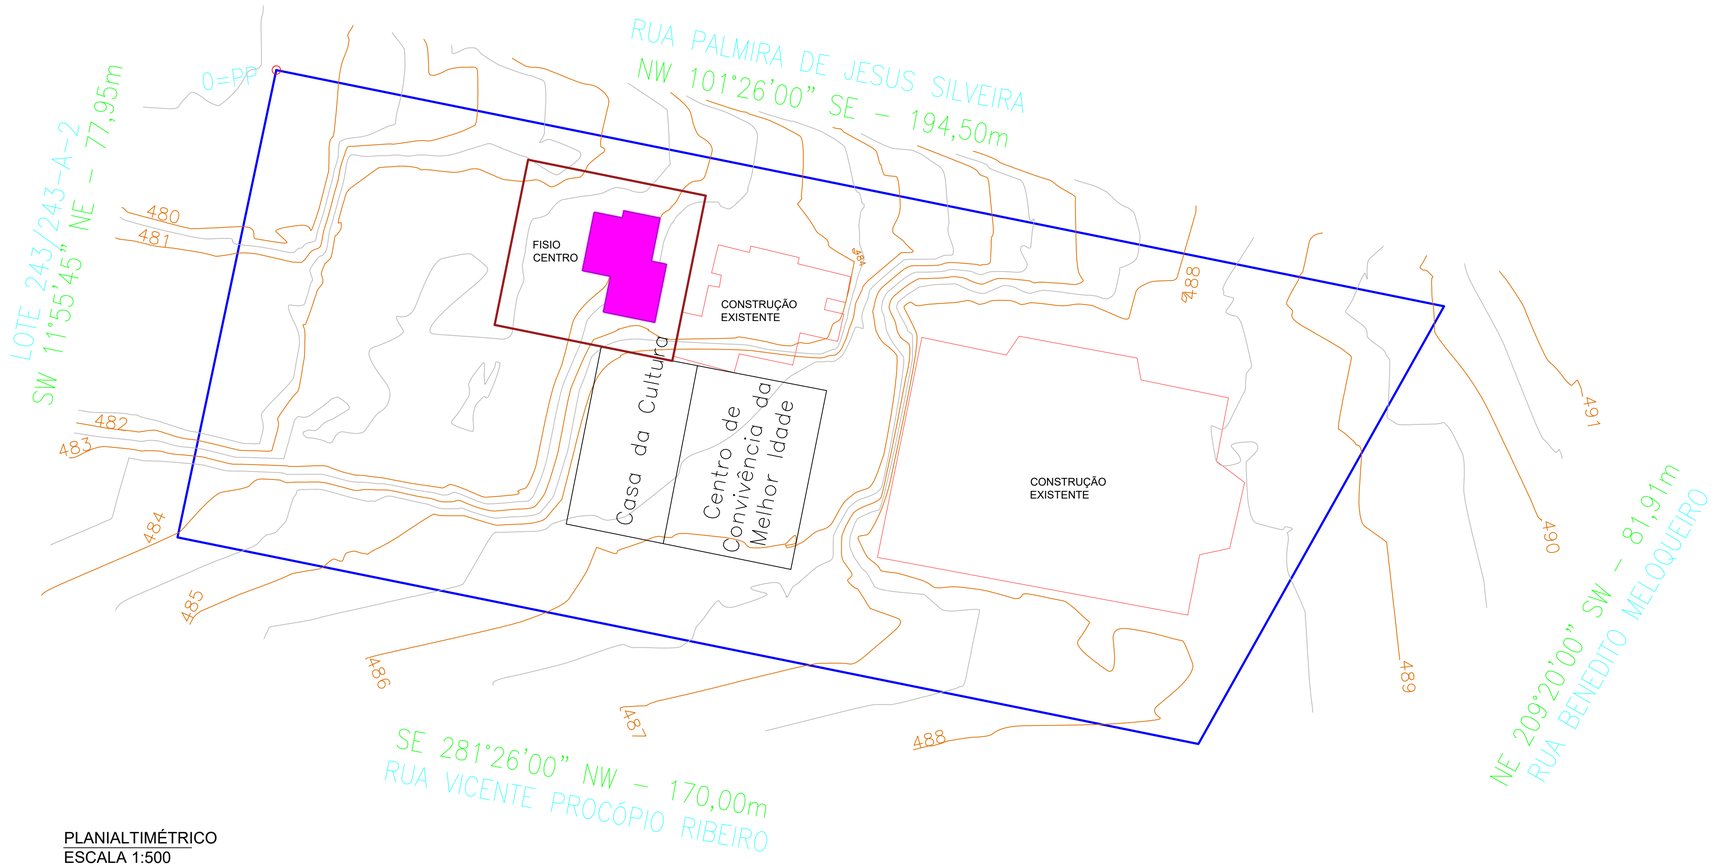

SITUAÇÃO
SEM ESCALA

PREFEITURA MUNICIPAL DE KALORÉ

COORDENADORIA DE PROJETOS | PRANCHA Nº 01/01

PROJETO: CENTRO DE FISIOTERAPIA
LOCAL: RUA PALMIRA DE JESUS SILVEIRA
KALORÉ - PR

ÁREAS:
ÁREA CONSTRUÍDA: 170,68 M²

REFERÊNCIA: PROJETO PLANIALTIMÉTRICO

RESPONSÁVEL TÉCNICO
ALESSANDRA DE SOUZA PILA BEGALI
CREA PR 176320/D

PROPRIETÁRIO
PREFEITURA MUNICIPAL DE KALORÉ - PR.
CNPJ: 75.771.238/0001-10