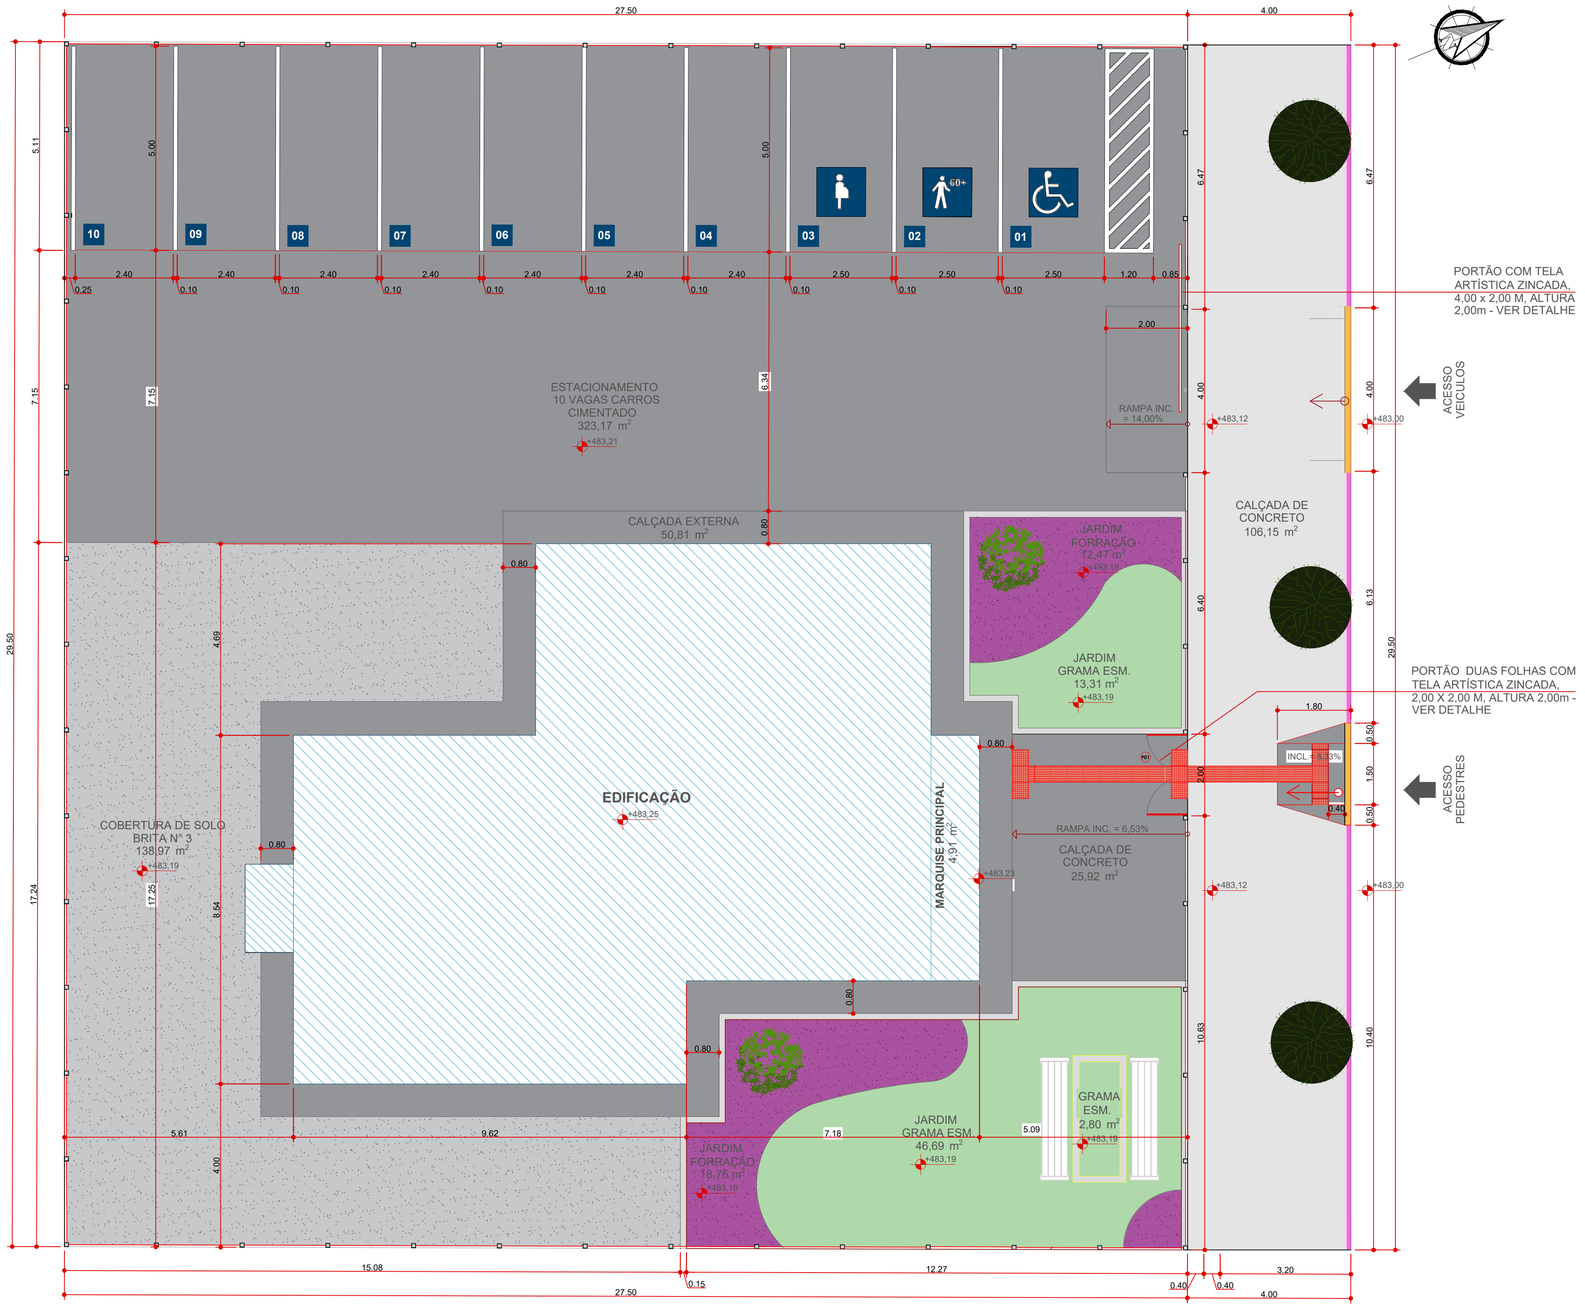


IMPLANTAÇÃO
ESCALA 1:75

QUANTITATIVO FUNDAÇÕES - IMPLANTAÇÃO	
ARMAÇÃO DE BLOCO, VIGA BALDRAME AÇO CA-50 8MM	182,40 KG
ARMAÇÃO DE BLOCO, VIGA BALDRAME AÇO CA-60 5MM	63,27 KG
CONCRETO VIGA BALDRAME	4,79M³
FABRICAÇÃO DE MONTAGEM E DESMONTAGEM DE FORMA PARA VIGA BALDRAME EM MADEIRA SERRADA	45,60 M²
ARMADURA DE ESTACAS, DIÂMETRO 8MM	67,84KG
ARMADURA TRANSVERSAL DE ESTACAS, DIÂMETRO 5MM CA-60 5MM	24,19KG
CONCRETO ESTACA	1,33 M³

QUANTITATIVO INTERNO	
GRAMA ESMERALDA	62,80 M
BRITA Nº 3 (COBERTURA DE SOLO)	6,95 M³
FORRAÇÃO HERA-ROXA	31,23 M³
CALÇADA DE CONCRETO	399,90 M²
ARVORE ORNAMENTAL	02 UNID.
MURETA H= 20CM	46,85 M
PINTURA DE DEMARCAÇÃO DE VAGA	7,42M²
PISO PODOTÁTIL 40x40cm.	2,03 M²
CERCA ALALMBRADO COM MOURÕES	108,00 M
PORTÃO DE CORRER 4,00 X 2,00 M	01 UNID.
PORTÃO DE GIRO 2,00 X 2,00 M	01 UNID.


QUANTITATIVO CALÇADA	
CALÇADA DE CONCRETO	106,15 M²
MEIO FIO (GUIA E SARJETA CONJULG.)	23,00 M
MEIO FIO (GUIA REBAIXADA)	6,50 M
PISO PODOTÁTIL 40x 40cm.	1,82 M²
RAMPA PNE	01 UNID.
ARVORE PEQUENO PORTE	03 UNID.

ESPECIFICAÇÕES DE ESQUADRIAS - PORTÕES


CÓD.	LARGURA	ALTURA	PEITORIL	ÁREA	QTDE	MATERIAL	TIPO	VIDRO
P01	2.00	2.00	——	4.00	1	FERRO/ ALAMBRADO	ABRIR/ DUAS FOLHAS	——
P02	4.00	2.00	——	8.00	1	FERRO/ ALAMBRADO	CORRER	——

LEGENDA IMPLANTAÇÃO


- EDIFICAÇÃO - ÁREA A CONSTRUIR
- PISO CIMENTADO SARAFEADO, DESEMPENADO E ALISADO, MOLDADO "IN LOCO", COM TRAÇO 1:3:4 (CIMENTO, AREIA GROSSA E PEDRA BRITADA), ESPESSURA 5cm COM JUNTA DE DITALAÇÃO A CADA 3m. CONTORNO DE 50cm NO PERIMETRO DA EDIFICAÇÃO CONFORME INDICADO EM PLANTA.
- LADRILHO HIDRAULICO PODOTÁTIL DE 40X40CM, ESPESSURA DE 2CM, COMPOSTO DE CIMENTO, AREIA, PÓ DE PEDRA E PIGMENTOS DO TIPO ALERTA, COR TERRACOTA, INCLUSO BASE DE AREIA E REJUNTAMENTO COM PÓ DE PEDRA (CPU), CONFORME NBR/ABNT 9050, NBR 16537 E LEGISLAÇÃO MUNICIPAL.
- LADRILHO HIDRAULICO PODOTÁTIL DE 40X40CM, ESPESSURA DE 2CM, COMPOSTO DE CIMENTO, AREIA, PÓ DE PEDRA E PIGMENTOS DO TIPO DIRECIONAL, COR TERRACOTA, INCLUSO BASE DE AREIA E REJUNTAMENTO COM PÓ DE PEDRA (CPU), CONFORME NBR/ABNT 9050, NBR 16537 E LEGISLAÇÃO MUNICIPAL.
- GUIA E SARJETA CONJUGADOS DE CONCRETO USINADO, MOLDADO "IN LOCO" EM TRECHO RETO COM EXTRUSORA, 45CM DE BASE (15CM BASE DA GUIA + 30CM BASE DA SARJETA) X 12CM DE ALTURA, RESISTÊNCIA DE 20fck, JUNTA DE DILATAÇÃO A CADA 12CM A SER EXECUTADO
- MURETA DE CONCRETO: COM 20 CM DE ALTURA, 100 CM DE COMPRIMENTO BASE DE 10CM, COM CANTO SUPERIOR ARREDONDADO E FACE EXTERNA LIGEIRAMENTE INCLINADA.
- GUIA (MEIO-FIO) DE CONCRETO MOLDADA IN LOCO REBAIXADA, TRECHO RETO, BASE DE 15 CM E 5 CM DE ALTURA
- GRAMA - ÁREA PERMEÁVEL
- FORRAÇÃO HERA-ROXA - ÁREA PERMEÁVEL
- COBERTURA DE SOLO - BRITA N° 3, CAMADA DE 10CM.
- VEGETAÇÃO - ARVORE DE PEQUENO PORTE
- VEGETAÇÃO - ARVORE ORNAMENTAL

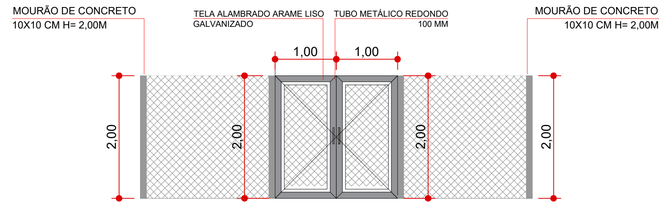


DETALHAMENTO PORTÃO (P01)
ESCALA 1:50

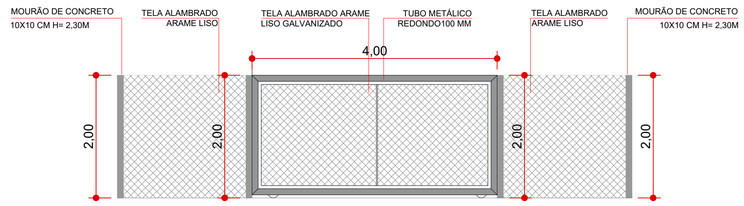

DETALHAMENTO PORTÃO (P02)
ESCALA 1:50

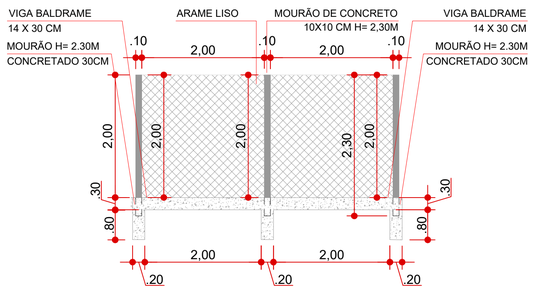


DETALHAMENTO ALAMBRADO

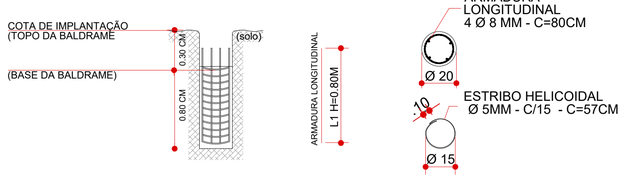

L1 = (COMPRIMENTO DA FERRAGEM NO FUSTE DA ESTACA)

H = A ALTURA DA BALDRAME

DETALHE GENÉRICO DAS ESTACAS ESCAVAS (EMF) Ø20 CENTÍMETROS X 53

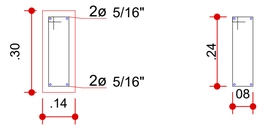

EST. ø 5.0 MM COMP. 74CM
ESTRIBO A CADA 20CM.

DETALHE VIGA BALDRAME (14X30CM)

PREFEITURA MUNICIPAL DE KALORÉ

COORDENADORIA DE PROJETOS — PRANCHA N° 01/01

PROJETO: CENTRO DE FISIOTERAPIA

LOCAL: RUA PALMIRA DE JESUS SILVEIRA
KALORÉ - PR

ÁREAS:

ÁREA CONSTRUÍDA: 170,68 M²

REFERÊNCIA: PROJETO DE IMPLANTAÇÃO

RESPONSÁVEL TÉCNICO
ALESSANDRA DE SOUZA PILA BEGALI
CREA PR 176320/D

PROPRIETÁRIO
PREFEITURA MUNICIPAL DE KALORÉ - PR.
CNPJ: 75.771.238/0001-10