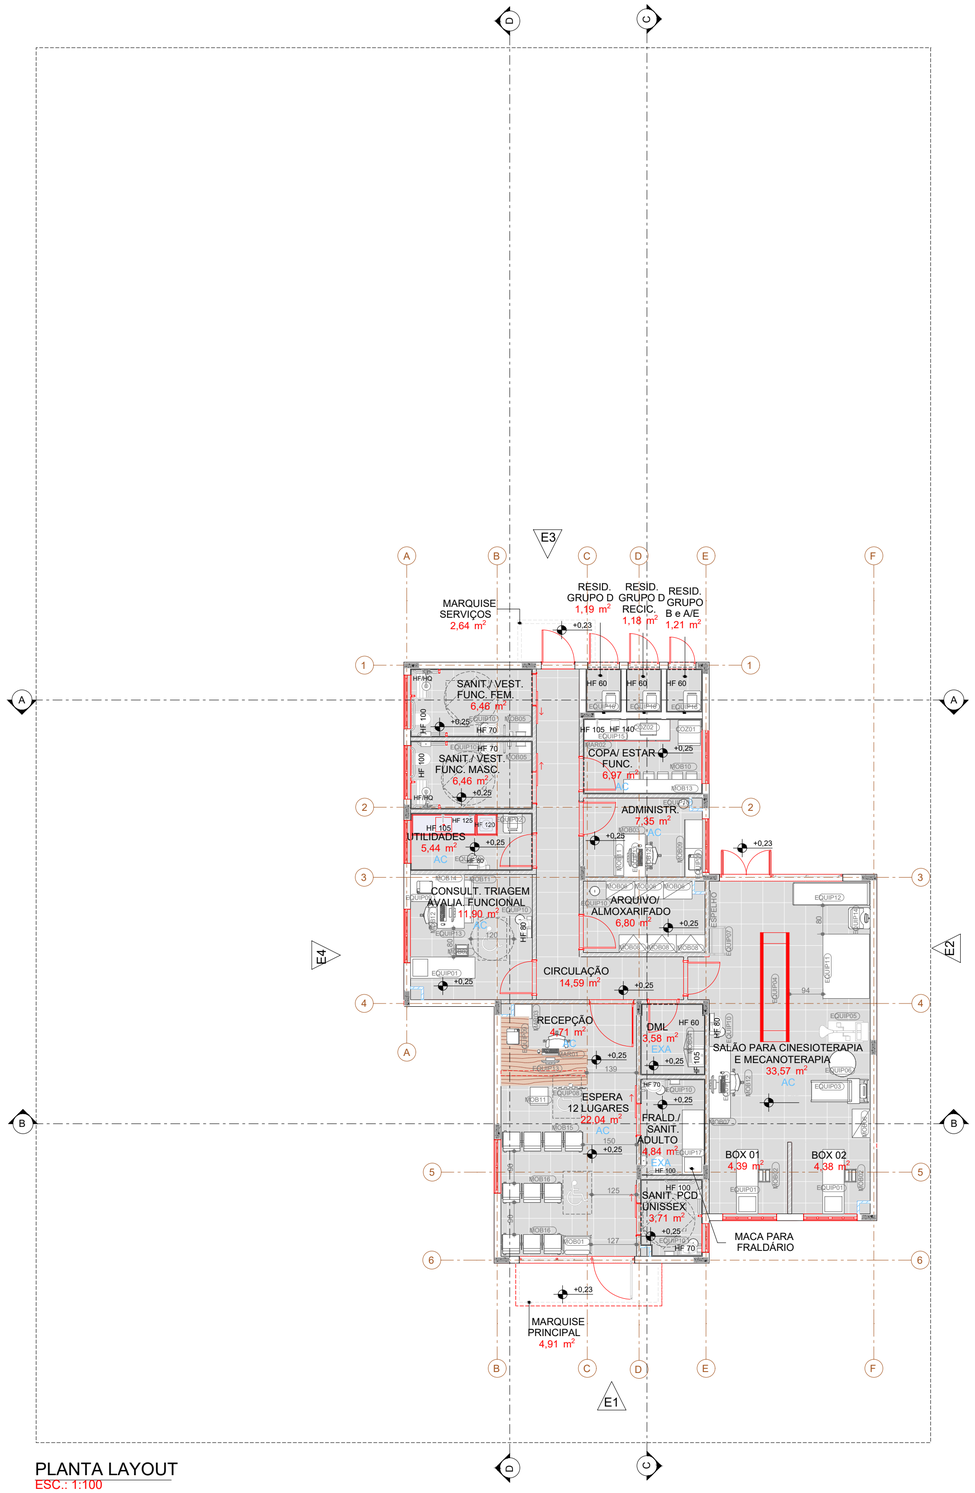


PLANTA LAYOUT

ESC.: 1:100

QUANTITATIVO DE LOUÇAS, METAIS E EQUIPAMENTOS SANITÁRIOS

VISTA 2D	DESCRIÇÃO	UNIDADE DE MEDIDA	QUANTITATIVO DO SERVIÇO (UND)	CÓDIGO DE SERVIÇO	DESCRIÇÃO DO SERVIÇO
-	ALARME DE EMERGÊNCIA EM PLÁSTICO ABS DE ALTA RESISTÊNCIA, DIMENSÕES 7,8x2,8cm, ESTANQUE, ANTICHAMAS, COM ACIONADOR POR PRESSÃO E COM FIXAÇÃO NA PAREDE, ALTURA DE INSTALAÇÃO H=40cm, DE ACORDO COM A ABNT NBR 9050.	UN	4	C24	SISTEMA DE ALARME PNE COM INDICADOR AUDIOVISUAL, SISTEMA SEM FIO (WIRELESS), PARA PESSOAS COM MOBILIDADE REDUZIDA OU CADEIRANTE
	BACIA SANITÁRIA CONVENCIONAL COM VÁLCULA HYDRA, SEM ABERTURA FRONTAL, H=44cm, COR BRANCO, INCLUINDO TAMPA, VEDAÇÕES, CONEXÕES DE ENTRADA E DEMAIS ACESSÓRIOS CROMADOS, REF. CELITE LINHA ACESSO CONFORT OU EQUIVALENTE TÉCNICO.	UN	4	95472	VASO SANITARIO SIFONADO CONVENCIONAL PARA PCD SEM FURO FRONTAL COM LOUÇA BRANCA SEM ASSENTO, INCLUSO CONJUNTO DE LIGAÇÃO PARA BACIA SANITÁRIA AJUSTÁVEL - FORNECIMENTO E INSTALAÇÃO. AF_01/2020
	BANCO ARTICULADO PARA BANHO EM AÇO INOX AISI 304, COM BASE EM CHAPA BITOLA 14 (ESP. 2mm), PERFURADO PARA A PASSAGEM DE ÁGUA E SABÃO, 70x45cm, REF. CONSTRUINOX OU EQUIVALENTE TÉCNICO.	UN	2	100875	BANCO ARTICULADO, EM ACO INOX, PARA PCD, FIXADO NA PAREDE - FORNECIMENTO E INSTALAÇÃO. AF_01/2020
	BARRA DE APOIO PARA LAVATÓRIO TIPO "U" EM AÇO INOXIDÁVEL AISI 304, ACABAMENTO POLIDO, DIÂMETRO DE 32mm, COMPRIMENTO DE 30cm DE ACORDO COM A ABNT NBR 9050, REF. CRISMOE - METALWORKS OU EQUIVALENTE TÉCNICO.	UN	6	C288	BARRA DE APOIO LATERAL PARA LAVATORIO, FORMATO "U" EM ACO INOX TIPO AISI 304, ACABAMENTO POLIDO, DIAMETRO DE 32MM, COMPRIMENTO 25 A 30CM
	BARRA DE APOIO RETA EM AÇO INOXIDÁVEL TIPO AISI 304, ACABAMENTO POLIDO, DIÂMETRO DE 40mm, COMPRIMENTO DE 40cm, DE ACORDO COM A ABNT NBR 9050, REF. CRISMOE - METALWORKS OU EQUIVALENTE TÉCNICO.	UN	2	C27	BARRA DE APOIO RETA, EM ACO INOX POLIDO, COMPRIMENTO 40CM, FIXADA NA PAREDE - FORNECIMENTO E INSTALAÇÃO
	BARRA DE APOIO RETA EM AÇO INOXIDÁVEL TIPO AISI 304, ACABAMENTO POLIDO, DIÂMETRO DE 40mm, COMPRIMENTO DE 70cm, DE ACORDO COM A ABNT NBR 9050, REF. CRISMOE - METALWORKS OU EQUIVALENTE TÉCNICO.	UN	2	100867	BARRA DE APOIO RETA, EM ACO INOX POLIDO, COMPRIMENTO 70 CM, FIXADA NA PAREDE - FORNECIMENTO E INSTALAÇÃO. AF_01/2020
	BARRA DE APOIO RETA EM AÇO INOXIDÁVEL TIPO AISI 304, ACABAMENTO POLIDO, DIÂMETRO DE 40mm, COMPRIMENTO DE 80cm, DE ACORDO COM A ABNT NBR 9050, REF. CRISMOE - METALWORKS OU EQUIVALENTE TÉCNICO.	UN	15	100868	BARRA DE APOIO RETA, EM ACO INOX POLIDO, COMPRIMENTO 80 CM, FIXADA NA PAREDE - FORNECIMENTO E INSTALAÇÃO. AF_01/2020
	CHUVEIRO ELÉTRICO COMUM CORPO PLÁSTICO TIPO DUCHA REFERÊNCIA LORENZETTI OU EQUIVALENTE TÉCNICO, ALTURA DE INSTALAÇÃO H=210cm.	UN	2	100860	CHUVEIRO ELÉTRICO COMUM CORPO PLÁSTICO, TIPO DUCHA, FORNECIMENTO E INSTALAÇÃO. AF_01/2020
	DISPENSADOR DE PAPEL HIGIÊNICO EM ROLO ABS DE ALTA RESISTÊNCIA, COR BRANCO, CAPACIDADE DE 1 ROLO DE PAPEL HIGIÊNICO, DIMENSÕES 21,5x22,5cm, FECHAMENTO POR CHAVE PARA EVITAR FURTO DE MATERIAL, ALTURA DE INSTALAÇÃO H=100cm.	UN	4	C18	DISPENSADOR PARA PAPEL HIGIÊNICO EM ROLÃO, EM ABS DE ALTA RESISTENCIA, COR BRANCO, CAPACIDADE DE 1 ROLÃO DE PAPEL HIGIÊNICO 21,5X22,5CM, FECHAMENTO COM CHAVE, FIXADO NA PAREDE - FORNECIMENTO E INSTALAÇÃO
	DISPENSADOR PARA PAPEL TOALHA PARA AS MÃOS, EM PLÁSTICO ABS DE ALTA RESISTÊNCIA, COR BRANCO, CORTE DA FOLHA A CADA 25cm, FECHAMENTO POR CHAVE PARA EVITAR FURTO DE MATERIAL, ALTURA DE INSTALAÇÃO H=100cm.	UN	7	C294	DISPENSADOR PARA PAPEL TOALHA PARA AS MÃOS, EM ABS DE ALTA RESISTENCIA, COR BRANCO, CORTE DA FOLHA A CADA 25CM, FECHAMENTO COM CHAVE, FIXADO NA PAREDE, FORNECIMENTO E INSTALAÇÃO
	DUCHA HIGIÊNICA COM REGISTRO, GATILHO CROMADO, ALTURA DE INSTALAÇÃO H=1,25m DO PISO, REF. DECA OU SIMILAR.	UN	1	C550	DUCHA MANUAL CROMADA, COM MANGUEIRA FLEXÍVEL E SUPORTE DE FIXAÇÃO, JATO LINEAR E FLUXO CONTÍNUO - FORNECIMENTO E INSTALAÇÃO
	ESPELHO LAPIRADO RETO ESPESSURA 4mm, INCLUINDO BOTÕES CROMADOS PARA FIXAÇÃO, DIMENSÕES 50x70cm, ALTURA DE INSTALAÇÃO H=90cm.	UN	4	C853	ESPELHO CRISTAL, ESPESSURA 4mm, FIXADO COM BOTÃO CROMADO, SEM MOLDURA, NAS DIMENSÕES 50x70cm
	LAVATÓRIO PEQUENO COM COLUNA SUSPENSA, BRANCO, USO PROFISSIONAL, 445mm X 335mm, TORNEIRA DE MESA CROMADO TIPO PRESSMATIC COM FECHO AUTOMÁTICO	UN	7	C77	LAVATÓRIO PEQUENO COM COLUNA SUSPENSA, 445X335MM, LINHA VOGUE PLUS COR BRANCO L510 E C510DECA OU EQUIVALENTE TÉCNICO
	PIA DE DESPEJO (EXPURGO) EM AÇO INOX 304/20 OU 18, TIPO FUNIL, COM REBAIXO, TAMPA BASCULANTE E RALO REMOVÍVEL, DIMENSÕES 60x50cm.	UN	1	C631	BANCADA EM AÇO INOX 304/20, L=60CM, COM EXPURGO/ VASO DE DESPEJO, ENCHIMENTO EM CONCRETO ARMADO LEVE, SEM BRITA, SOLDA DE ARGONIO, TESTEIRA DE 10CM, ACABAMENTO LISO, CHUMBADAS À PAREDE E APOIADAS SOBRE BARRAS METÁLICAS. COMPRIMENTO DA BANCADA CONFORME AS DIMENSOES DO PROJETO.
	SABONETEIRA SPRAY EM PLÁSTICO ABS DE ALTA RESISTÊNCIA, COR BRANCO, ALTURA DE INSTALAÇÃO H=100cm.	UN	7	95547	SABONETEIRA PLÁSTICA TIPO DISPENSER PARA SABONETE LÍQUIDO COM RESERVATÓRIO 800 A 1500ml, INCLUSO FIXAÇÃO. AF_01/2020
	TANQUE DE LOUÇA BRANCA, CANTOS ARREDONDADOS, COM ESTRIAS PROFUNDAS, 535mm DE LARGURA E 510mm DE COMPRIMENTO, INCLUSO SIFÃO FLEXÍVEL EM PVC E TORNEIRA CROMADA DE PAREDE PARA JARDIM/TANQUE 1/2" OU 3/4", REF. DECA OU SIMILAR.	UN	1	86919	TANQUE DE LOUÇA BRANCA, CANTOS ARREDONDADOS, COM ESTRIAS PROFUNDAS, 535mm DE LARGURA E 510mm DE COMPRIMENTO, INCLUSO SIFÃO FLEXÍVEL EM PVC E TORNEIRA CROMADA DE PAREDE PARA JARDIM/TANQUE 1/2" OU 3/4", REF. DECA OU SIMILAR.
	TORNEIRA CROMADA DE PAREDE PARA COZINHA, COM AREJADOR, PADRÃO POPULAR 1/2" OU 3/4", ALTURA DE INSTALAÇÃO H=105cm DO PISO, REF. DECA OU EQUIVALENTE TÉCNICO.	UN	2	86910	TORNEIRA CROMADA TUBO MÓVEL, DE PAREDE, 1/2" OU 3/4", PARA PIA DE COZINHA, PADRÃO MÉDIO - FORNECIMENTO E INSTALAÇÃO. AF_01/2020
	TORNEIRA CROMADA DE PAREDE PARA JARDIM/TANQUE 1/2" OU 3/4", ALTURA DE INSTALAÇÃO H=60cm, REF. DECA OU SIMILAR.	UN	4	C21	TORNEIRAS DE USO GERAL EM METAL CROMADO COM BICO PARA JARDIM OU TANQUE DE 3/4''
	VÁLVULA DE DESCARGA 1.1/2" COM REGISTRO, ACABAMENTO METAL CROMADO, MODELO DUALFLUX, REF. DECA OU SIMILAR, ALTURA DE INSTALAÇÃO H=120cm DO PISO.	UN	1	C204	VÁLVULA DE DESCARGA EM METAL CROMADO, MODELO DUALFLUX

TABELA DE MOBILIÁRIOS E EQUIPAMENTOS

CÓD.	DESCRIÇÃO	QNT
COZ01	GELADEIRA CONSUL FROST FREE CRB36AB, 300L (EQUIPAMENTO SUGESTIVO, NÃO ENTRA NO ESCOPO DA OBRA)	1
COZ02	MICRO-ONDAS, 1100W COM PRATO, 110-220V (EQUIPAMENTO SUGESTIVO, NÃO ENTRA NO ESCOPO DA OBRA)	1
EQUIP01	MACA PARA ÁREA DE EXAME FÍSICO DO PACIENTE (EQUIPAMENTO SUGESTIVO, NÃO ENTRA NO ESCOPO DA OBRA)	4
EQUIP02	LIXEIRA COM PEDAL, VOLUME DE ACORDO COM PGRSS. (EQUIPAMENTO SUGESTIVO, NÃO ENTRA NO ESCOPO DA OBRA)	1
EQUIP03	ESTEIRA ERGOMÉTRICA, MODELO TEB APEX 200 (EQUIPAMENTO SUGESTIVO, NÃO ENTRA NO ESCOPO DA OBRA)	1
EQUIP04	BARRA PARALELA (EQUIPAMENTO SUGESTIVO, NÃO ENTRA NO ESCOPO DA OBRA)	1
EQUIP05	BICICLETA ERGOMÉTRICA (EQUIPAMENTO SUGESTIVO, NÃO ENTRA NO ESCOPO DA OBRA)	1
EQUIP06	BOLA BOBATH EM PVC, ATÉ 150KG, SISTEMA ANTI-BURST (EQUIPAMENTO SUGESTIVO, NÃO ENTRA NO ESCOPO DA OBRA)	1
EQUIP07	ESCADA LINC (EQUIPAMENTO SUGESTIVO, NÃO ENTRA NO ESCOPO DA OBRA)	1
EQUIP08	TV - SUPORTE DE TETO (EQUIPAMENTO SUGESTIVO, NÃO ENTRA NO ESCOPO DA OBRA)	1
EQUIP09	IMPRESSORA LASER/MULTIFUNCIONAL (EQUIPAMENTO SUGESTIVO, NÃO ENTRA NO ESCOPO DA OBRA)	3
EQUIP10	LIXEIRA EM INOX 12L (EQUIPAMENTO SUGESTIVO, NÃO ENTRA NO ESCOPO DA OBRA)	9
EQUIP11	MACA DIVÃ TABLADO (EQUIPAMENTO SUGESTIVO, NÃO ENTRA NO ESCOPO DA OBRA)(EQUIPAMENTO SUGESTIVO, NÃO ENTRA NO ESCOPO DA OBRA)	1
EQUIP12	MACA ELÉTRICA ORTOESTÁTICA (EQUIPAMENTO SUGESTIVO, NÃO ENTRA NO ESCOPO DA OBRA)	1
EQUIP13	MONITOR COM TECLADO, MOUSE E CPU (EQUIPAMENTO SUGESTIVO, NÃO ENTRA NO ESCOPO DA OBRA)	4
EQUIP14	PARAPODIUM INFANTIL (EQUIPAMENTO SUGESTIVO, NÃO ENTRA NO ESCOPO DA OBRA)	1
EQUIP15	PURIFICADOR DE ÁGUA CONSUL CPC31AB COMPACTO COM FILTRAGEM CLASSE A, COR BRANCO (EQUIPAMENTO SUGESTIVO, NÃO ENTRA NO ESCOPO DA OBRA)	1
EQUIP16	CONTAINER DE LIXO 100L (EQUIPAMENTO SUGESTIVO, NÃO ENTRA NO ESCOPO DA OBRA)	3
EQUIP17	MACA PARA FRALDÁRIO ADULTO (EQUIPAMENTO SUGESTIVO, NÃO ENTRA NO ESCOPO DA OBRA)	1
MAR01	BALCÃO PARA RECEPÇÃO EM MARCENARIA	1
MAR02	ARMÁRIO SOB BANCADA EM MDF PLANEJADO	1
MAR03	GAVETEIRO VOLANTE EM MDF PLANEJADO	1
MOB01	CADEIRA PARA OBESO COM ESPALDAR MÉDIO, ENCOSTO ESTOFADO E BASE FIXA (EQUIPAMENTO SUGESTIVO, NÃO ENTRA NO ESCOPO DA OBRA)	1
MOB02	ESCADA 2 DEGRAUS, MODELO 470 - GENERALMED (EQUIPAMENTO SUGESTIVO, NÃO ENTRA NO ESCOPO DA OBRA)	3
MOB03	MESA DE TRABALHO, TAMPO RETO, TIPO 02, SEM CALHA SUPERIOR DE INSTALAÇÕES (EQUIPAMENTO SUGESTIVO, NÃO ENTRA NO ESCOPO DA OBRA)	1
MOB04	ARMÁRIO AÉREO COM 1 PORTA, ESTRUTURA EM MDF CASTRO REQUINTE 7241 OU EQUIVALENTE TÉCNICO (EQUIPAMENTO SUGESTIVO, NÃO ENTRA NO ESCOPO DA OBRA)	2
MOB05	ARMÁRIO ALTO LOCKER DE AÇO, 4 PORTAS, CINZA, PANDIN (EQUIPAMENTO SUGESTIVO, NÃO ENTRA NO ESCOPO DA OBRA)	2
MOB06	ARMÁRIO ALTO MDF, BASE BAIXA (EQUIPAMENTO SUGESTIVO, NÃO ENTRA NO ESCOPO DA OBRA)	4
MOB07	MESA DE TRABALHO, TAMPO RETO, SEM CALHA SUPERIOR DE INSTALAÇÕES (EQUIPAMENTO SUGESTIVO, NÃO ENTRA NO ESCOPO DA OBRA)	2
MOB08	ARMÁRIO ALTO MDF, BASE BAIXA, TIPO 02 (EQUIPAMENTO SUGESTIVO, NÃO ENTRA NO ESCOPO DA OBRA)	3
MOB09	ARMÁRIO BAIXO MDF, BASE BAIXA (EQUIPAMENTO SUGESTIVO, NÃO ENTRA NO ESCOPO DA OBRA)	2
MOB10	BANQUETA BIT BAR COM ESTRUTURA DE TUBO CIRCULAR DE AÇO CARBONO COM SAPATAS EM POLIPROPILENO E ASSENTO/ENCOSTO EM POLIPROPILENO INJETADO OU EQUIVALENTE TÉCNICO (EQUIPAMENTO SUGESTIVO, NÃO ENTRA NO ESCOPO DA OBRA)	5
MOB11	CADEIRA DE INTERLOCUTOR ESPALDAR MÉDIO,COM ENCOSTO EM TELA, BASE E APOIO DE BRAÇO FIXOS (EQUIPAMENTO SUGESTIVO, NÃO ENTRA NO ESCOPO DA OBRA)	5
MOB12	CADEIRA DE REUNIÃO ESPALDAR MÉDIO,COM ENCOSTO EM TELA, RODÍZIOS E APOIO DE BRAÇO REGULÁVEL (EQUIPAMENTO SUGESTIVO, NÃO ENTRA NO ESCOPO DA OBRA)	4
MOB13	MESA ALTA, LINHA CO, TAMPO EM MDF COM ACABAMENTO MELAMÍNICO E ESTRUTURA EM AÇO COM PINTURA METÁLICA, MARCA RICCÓ MÓVEIS OU EQUIVALENTE TÉCNICO (EQUIPAMENTO SUGESTIVO, NÃO ENTRA NO ESCOPO DA OBRA)	1
MOB14	MESA DE TRABALHO, TAMPO EM "L", COM PÉS TIPO TRAVE E CALHA SUPERIOR DE INSTALAÇÕES (EQUIPAMENTO SUGESTIVO, NÃO ENTRA NO ESCOPO DA OBRA)	1
MOB15	LONGARINA 04 LUGARES (EQUIPAMENTO SUGESTIVO, NÃO ENTRA NO ESCOPO DA OBRA)	1
MOB16	LONGARINA 03 LUGARES (EQUIPAMENTO SUGESTIVO, NÃO ENTRA NO ESCOPO DA OBRA)	2

INSTALAÇÕES HIDROSSANITARIAS

OBS: TODOS OS TIPOS DE RALOS DEVERÃO TER FECHO HÍDRICO E TAMPA COM FECHAMENTO ESCAMOTEÁVEL.

HF ÁGUA FRIA

HQ ÁGUA QUENTE

PONTO DE ÁGUA (ALTURA DO PISO ACABADO INDICADA EM PLANTA)

INSTALAÇÃO DE CLIMATIZAÇÃO

AC AR CONDICIONADO

EXA EXAUSTOR

NOTA: O SISTEMA DE CLIMATIZAÇÃO DEVERÁ ATENDER AO DISPOSTO NA NBR 7256/2021 QUANTO À CLIMATIZAÇÃO E RENOVAÇÃO DE AR E DEVERÁ SER VERIFICADO EM PROJETO ESPECÍFICO DE CLIMATIZAÇÃO.

INSTALAÇÕES DE COMUNICAÇÃO

ALARME DE EMERGÊNCIA PARA SANITÁRIO PCD (0,40m DO PISO ACABADO)

LEGENDA DE MOBILIARIO E BANCADAS

BANCADA EM AÇO INOX AISI 304/20 OU 18, INCLUSO CUBA EM AÇO INOX COM ADITIVO ANTIFUNGO, ALTURA DE INSTALAÇÃO H=90cm, DIMENSÃO DA CUBA 50X40X18cm (CxLxP).

BANCADA EM AÇO INOX AISI 304/20 OU 18, INCLUSO PIA DE DESPEJO EM AÇO INOX COM ADITIVO ANTIFUNGO, ALTURA DE INSTALAÇÃO H=90cm, DIMENSÃODA PIA 60X60X18cm (CxLxP).

LAVATÓRIO COM COLUNA SUSPENSA, COR BRANCO, USO PROFISSIONAL, 445x335mm. REF. DECA OU EQUIVALENTE TÉCNICO E TORNEIRA DE MESA TIPO PRESSMATIC PARA LAVATÓRIO, BICA MÓVEL, FABRICADA EM METAL CROMADO, REF. DOCOL OU EQUIVALENTE TÉCNICO.

LEGENDA GERAL

- PAREDE EM ALVENARIA COM BLOCO CERÂMICO
- PAREDE EM ALVENARIA RESISTENTE AO FOGO, TRF MÍNINO DE 120min
- PAREDE EM DRYWALL
- ENCHIMENTO EM DRYWALL
- PILAR EM CONCRETO
- SOLEIRA RAMPEADA EM GRANITO, ESPESSURA 2CM, DESNÍVEL H=2CM PARA ACESSO A ÁREA EXTERNA

MEP ARQUITETURA E PLANEJAMENTO LTDA - EPP - Rua Milton Gavetti, 369, Jd. Universitário - Londrina / Pr - CEP: 86050-720

FONE: 0XX43 - 3328-1020 - E-mail: mep@meparquitetura.arq.br - Site: www.meparquitetura.arq.br

Medidas em centímetros. Conferir medidas no local.

O valor da cota prevalece ao da escala. Antes de qualquer alteração consultar o arquiteto responsável.

REV	DATA	CONTEÚDO	REV	DATA	CONTEÚDO
R00	03/07/2025	EMISSÃO INICIAL			
R01	08/08/2025	PARECER 125/2025			

GOVERNO DO ESTADO DO PARANÁ

SECRETARIA DE ESTADO DE SAÚDE DO PARANÁ - SESA/PR

SETOR DE PROJETOS

PROPRIETÁRIO: PREFEITURA MUNICIPAL DE KALORÉ-PR

MUNICÍPIO: KALORÉ-PR

OBRA: CLÍNICA DE FISIOTERAPIA - TIPO 02

ESCRITÓRIO REGIONAL: DIVERSOS

LOCAL: RUA PALMIRA DE JESUS SILVEIRA - KALORÉ-PR

TIPO: CONSTRUÇÃO

AUTOR DO PROJETO / REGISTRO PROF: CARLOS MARCHESI/ CAU: A32642-9/PR

MEP-ARQUITETURA E PLANEJAMENTO LTDA-EPP/ CNPJ.06.164.906/0001-28

PROJETO: **ARQUITETÔNICO**

EXECUTIVO - FISIOTERAPIA TIPO 2

RESPONSÁVEL TÉCNICO / REGISTRO PROF: ALESSANDRA DE SOUZA PILA BEGALI CREA: 176320/D

REFERÊNCIA: **PLANTA LAYOUT**

PREFEITURA MUNICIPAL DE KALORÉ - PR
CNPJ: 75.771.238/0001-10
PRAÇA FRANCISCO LEMES GONÇALVES, 267 - CENTRO - KALORÉ-PR
CEP: 86.920-000
SITE:www.kalore.pr.gov.br/
TELEFONE: (043) 3453-1410

DESENHO: MEP ARQUITETURA

DATA: AGOSTO/2025

ESCALA DO DESENHO: INDICADA

ARQUIVO: FISIO2-ARQ-PE-003-LAY-TER-R01

ARQ 03/06