
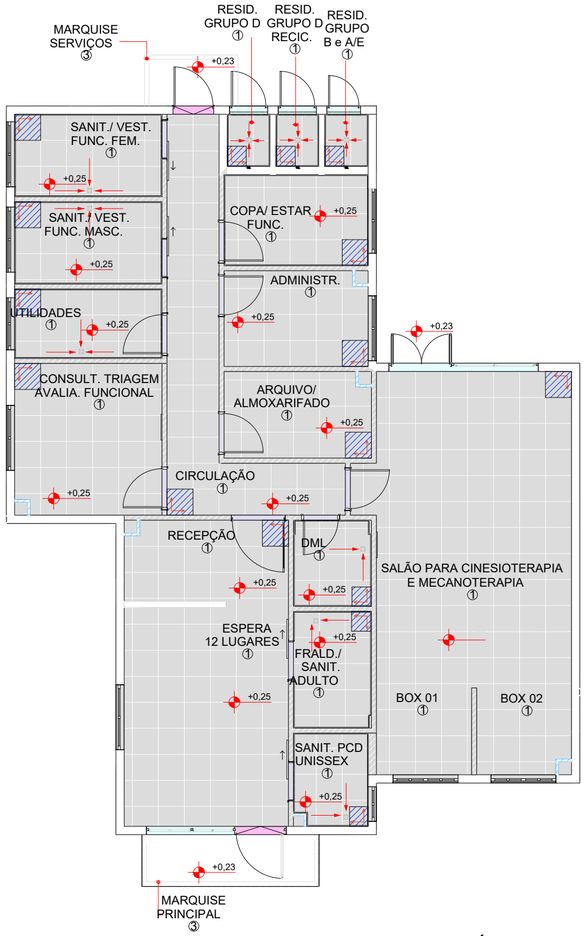


PLANTA ACABAMENTO DE PISO - PAVIMENTO TÉRREO

ESC.: 1:100

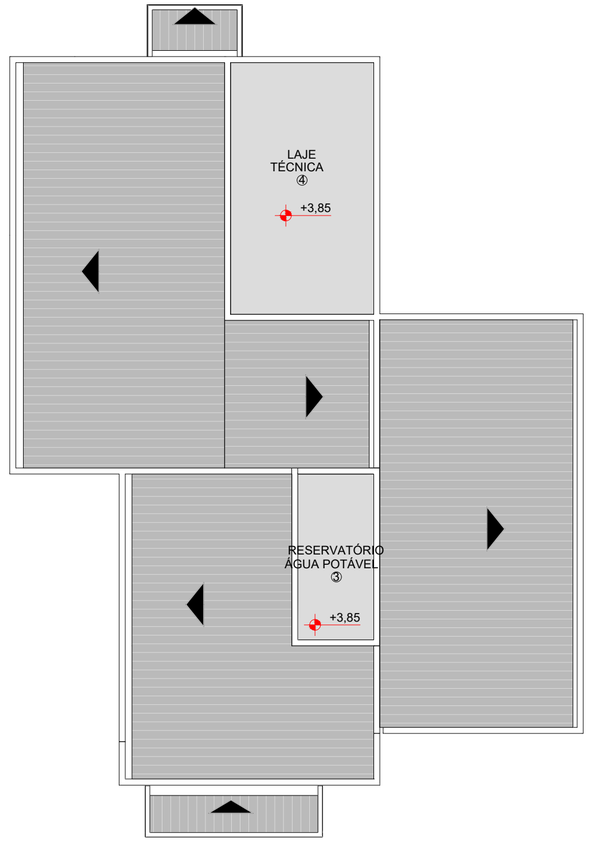


PLANTA ACABAMENTO DE PISO - PAV. TÉCNICO


ESC.: 1:100

QUANTITATIVO DE PISOS - FISIOTERAPIA					
LEGENDA	MATERIAL	CÓDIGO DO SERVIÇO	DESCRIÇÃO DO SERVIÇO	UNIDADE DE MEDIDA	QUANTITATIVO DO SERVIÇO (m²)
	PISO PORCELANATO, COR OFF WHITE, 60X60CM COM REJUNTE BRANCO A BASE EPÓXI, RETIFICADO EXTRA, ABSORÇÃO DE ÁGUA MENOR OU IGUAL A 0,5% E COEFICIENTE DE ATRITO MAIOR OU IGUAL A 0,4.	87262	REVESTIMENTO CERÂMICO PARA PISO COM PLACAS TIPO PORCELANATO DE DIMENSÕES 60X60 CM APLICADA EM AMBIENTES DE ÁREA ENTRE 5 M2 E 10 M2. AF_02/2023_PE	ÁREA(M²)	149,91


QUANTITATIVO DE SOLEIRA				
LEGENDA	DESCRIÇÃO	ÁREA (M²)	CÓDIGO DO SERVIÇO	DESCRIÇÃO DO SERVIÇO
	SOLEIRA EM GRANITO POLIDO E IMPERMEABILIZADO, COR CINZA ANDORINHA e=20mm	1,54	C196	SOLEIRAS DE GRANITO POLIDO, TIPO ANDORINHA, ESPESSURA 2CM, ASSENTADA SOBRE ARGAMASSA TRAÇO 1:4 (CIMENTO E AREIA)
	SOLEIRA EM PORCELANATO TÉCNICO RETIFICADO, LISO E RESISTENTE A LIMPEZA, 45x45cm - COR OFF WHITE - MESMO PISO DO AMBIENTE	1,44	87262	REVESTIMENTO CERÂMICO PARA PISO COM PLACAS TIPO PORCELANATO DE DIMENSÕES 60X60 CM APLICADA EM AMBIENTES DE ÁREA ENTRE 5 M2 E 10 M2. AF_02/2023_PE
	SOLEIRA RAMPEADA EM GRANITO POLIDO E IMPERMEABILIZADO, COR CINZA ANDORINHA e=20mm	0,41	C196	SOLEIRAS DE GRANITO POLIDO, TIPO ANDORINHA, ESPESSURA 2CM, ASSENTADA SOBRE ARGAMASSA TRAÇO 1:4 (CIMENTO E AREIA)

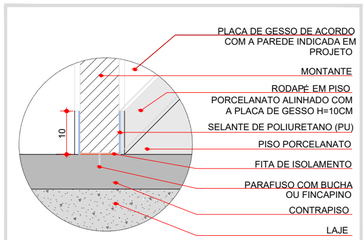


DETALHE RODAPÉ
RODAPÉ EMBUTIDO - PAREDE DRYWALL
ESCALA: 1:10

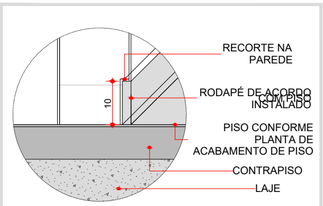

DETALHE RODAPÉ
RODAPÉ EMBUTIDO
ESCALA: 1:10

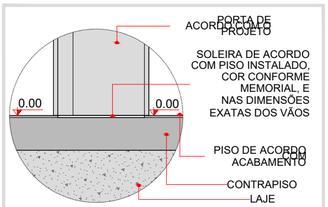

DETALHE SOLEIRA
SOLEIRA EM PISO S/ DESNÍVEL
ESCALA: 1:10

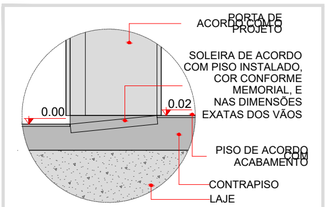

DETALHE SOLEIRA
SOLEIRA EM PISO C/ DESNÍVEL
ESCALA: 1:10

QUANTITATIVO DE RODAPÉ				
AMBIENTE À INSTALAR	CÓDIGO DO SERVIÇO	DESCRIÇÃO DO SERVIÇO	ÁREA(m²)	QUANTITATIVO DE RODAPÉ (m)
ADMINISTR.	88650	RODAPÉ CERÂMICO DE 7CM DE ALTURA COM PLACAS TIPO ESMALTADA DE DIMENSÕES 60X60CM.AF_01/2023	7,35	11,07
ARQUIVO/ ALMOXARIFADO	88650	RODAPÉ CERÂMICO DE 7CM DE ALTURA COM PLACAS TIPO ESMALTADA DE DIMENSÕES 60X60CM.AF_01/2023	6,80	10,80
BOX 01	88650	RODAPÉ CERÂMICO DE 7CM DE ALTURA COM PLACAS TIPO ESMALTADA DE DIMENSÕES 60X60CM.AF_01/2023	4,39	8,39
BOX 02	88650	RODAPÉ CERÂMICO DE 7CM DE ALTURA COM PLACAS TIPO ESMALTADA DE DIMENSÕES 60X60CM.AF_01/2023	4,38	8,38
CIRCULAÇÃO	88650	RODAPÉ CERÂMICO DE 7CM DE ALTURA COM PLACAS TIPO ESMALTADA DE DIMENSÕES 60X60CM.AF_01/2023	14,71	26,72
CONSULT. TRIAGEM AVALIA. FUNCIONAL	88650	RODAPÉ CERÂMICO DE 7CM DE ALTURA COM PLACAS TIPO ESMALTADA DE DIMENSÕES 60X60CM.AF_01/2023	11,90	13,80
ESPERA 12 LUGARES	88650	RODAPÉ CERÂMICO DE 7CM DE ALTURA COM PLACAS TIPO ESMALTADA DE DIMENSÕES 60X60CM.AF_01/2023	22,04	21,70
RECEPÇÃO	88650	RODAPÉ CERÂMICO DE 7CM DE ALTURA COM PLACAS TIPO ESMALTADA DE DIMENSÕES 60X60CM.AF_01/2023	4,71	8,72
SALÃO PARA CINESIOTERAPIA E MECANOTERAPIA	88650	RODAPÉ CERÂMICO DE 7CM DE ALTURA COM PLACAS TIPO ESMALTADA DE DIMENSÕES 60X60CM.AF_01/2023	33,57	24,80

ACABAMENTO DE PISO	
①	PISO PORCELANATO, COR OFF WHITE, 60X60CM COM REJUNTE BRANCO COMUM, RETIFICADO EXTRA, ABSORÇÃO DE ÁGUA MENOR OU IGUAL A 0,5% E COEFICIENTE DE ATRITO MAIOR OU IGUAL A 0,4.

ACABAMENTO DE SOLEIRA	
	SOLEIRA EM PORCELANATO TÉCNICO RETIFICADO, LISO E RESISTENTE A LIMPEZA, 60X60cm - COR OFF WHITE - MESMO PISO DO AMBIENTE
	SOLEIRA EM GRANITO POLIDO E IMPERMEABILIZADO, COR CINZA ANDORINHA e=20mm
	SOLEIRA RAMPEADA EM GRANITO POLIDO E IMPERMEABILIZADO, COR CINZA ANDORINHA e=20mm

ACABAMENTO DE RODAPÉ	
①	RODAPÉ 10cm DE ALTURA EM PORCELANATO TÉCNICO RETIFICADO, LISO E RESISTENTE A LIMPEZA, 60X60cm, COR OFF WHITE - MESMO PISO DOO AMBIENTE

INDICAÇÃO EM PLANTA DE INÍCIO DE ASSENTAMENTO DO REVESTIMENTO.

SENTIDO CAIMENTO DO PISO I=1%

NOTA: CONFIRMAR POSIÇÃO DOS RALOS NO PROJETO DE HIDRÁULICA.

LEGENDA GERAL	
	PAREDE EM ALVENARIA COM BLOCO CERÂMICO
	PAREDE EM ALVENARIA RESISTENTE AO FOGO, TRF MÍNINO DE 120min
	PAREDE EM DRYWALL
	ENCHIMENTO EM DRYWALL
	PILAR EM CONCRETO
	SOLEIRA RAMPEADA EM GRANITO, ESPESSURA 2CM, DESNÍVEL H=2CM PARA ACESSO A ÁREA EXTERNA

MEP ARQUITETURA E PLANEJAMENTO LTDA - EPP - Rua Milton Gavetti, 369, Jd. Universitário - Londrina / Pr - CEP: 86050-720
FONE: 0XX43 - 3328-1020 - E-mail: mep@meparquitetura.arq.br - Site: www.meparquitetura.arq.br

Medidas em centímetros. Conferir medidas no local.

O valor da cota prevalece ao da escala. Antes de qualquer alteração consultar o arquiteto responsável.

REV	DATA	CONTEÚDO	REV	DATA	CONTEÚDO
R00	03/07/2025	EMISSÃO INICIAL			
R01	08/08/2025	PARECER 125/2025			

GOVERNO DO ESTADO DO PARANÁ

SECRETARIA DE ESTADO DE SAÚDE DO PARANÁ - SESA/PR

SETOR DE PROJETOS

PROPRIETÁRIO:
PREFEITURA MUNICIPAL DE KALORÉ-PR

MUNICÍPIO:
KALORÉ-PR

OBRA:
CLÍNICA DE FISIOTERAPIA - TIPO 02

ESCRITÓRIO REGIONAL:
DIVERSOS

LOCAL:
RUA PALMIRA DE JESUS SILVEIRA - KALORÉ-PR

TIPO:
CONSTRUÇÃO

AUTOR DO PROJETO / REGISTRO PROF: CARLOS MARCHESI/ CAU: A32642-9/PR

MEP-ARQUITETURA E PLANEJAMENTO LTDA-EPP/ CNPJ:06.164.906/0001-28

RESPONSÁVEL TÉCNICO / REGISTRO PROF: ALESSANDRA DE SOUZA PILA BEGALI CREA: 176320/D

PROJETO:
ARQUITETÔNICO
PROJETO EXECUTIVO - FISIOTERAPIA TIPO 2

REFERÊNCIA:
DETALHE - ACABAMENTO DE PISO

PREFEITURA MUNICIPAL DE KALORÉ - PR
CNPJ: 75.771.238/0001-10
PRAÇA FRANCISCO LEMES GONÇALVES, 267 - CENTRO - KALORÉ-PR
CEP: 86.920-000
SITE:www.kalore.pr.gov.br/
TELEFONE: (043) 3453-1410

DESENHO: MEP ARQUITETURA

DATA: AGOSTO/2025

ESCALA DO DESENHO: INDICADA

ARQUIVO: FISIO2-ARQ-PE-DET-001-API-R01

ARQ 01/16

BIMcloud: MEP - BIMcloud Basic para o Archicad 24/625 FISIO/625 FISIO-ARQ-MEN-R00