
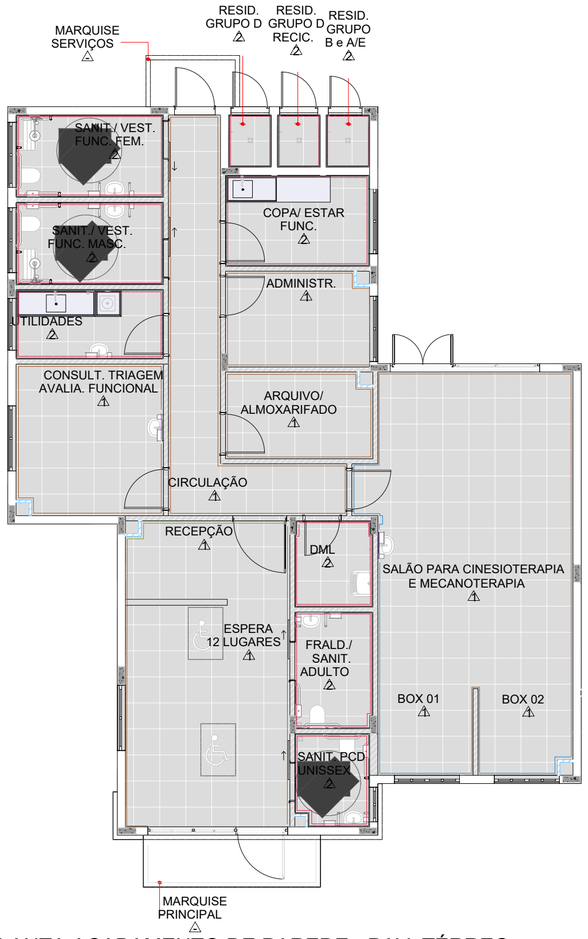



PLANTA ACABAMENTO DE PAREDE - PAV. TÉRREO

ESC.: 1:100

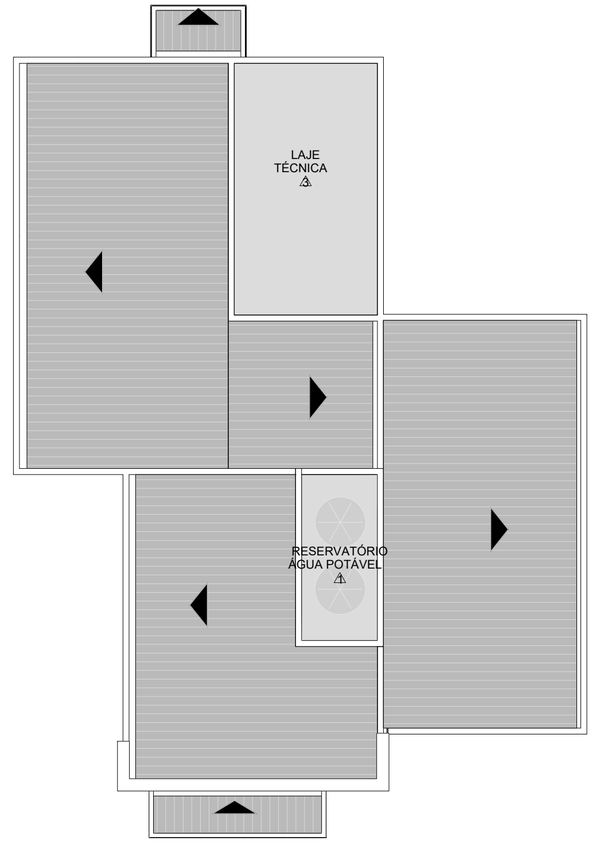

PLANTA ACABAMENTO DE PAREDE - PAV. TÉCNICO


ESC.: 1:100

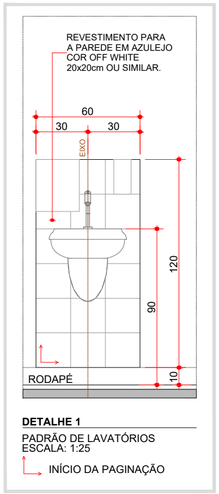

DETALHE 1

PADRÃO DE LAVATÓRIOS
ESCALA: 1:25

INÍCIO DA PAGINAÇÃO

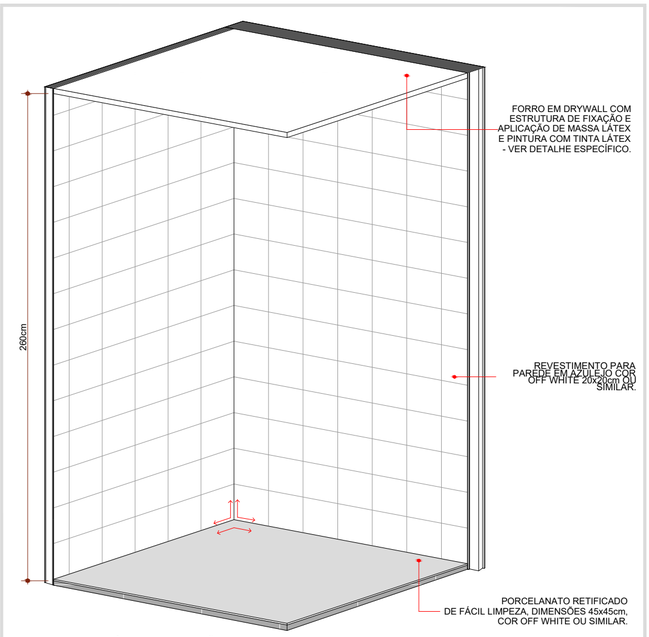

DETALHE DO INÍCIO DE PAGINAÇÃO

ÁREAS MOLHADAS - SANITÁRIOS, VESTIÁRIOS, DML, UTILIDADES E ABRIGO RESÍDUOS
ESCALA 1:25

INÍCIO DA PAGINAÇÃO

LEGENDA DE ACABAMENTOS DE PARED

	PAREDE DE DRYWALL.
	PAREDE DE ALVENARIA.
	PAREDE DE ALVENARIA RESISTENTE AO FOGO, TRF MÍNIMO DE 60min.
1	PINTURA COM MASSA ACRÍLICA E TINTA ACRÍLICA SEMI-BRILHO, APLICAÇÃO DE DUAS DEMÃOS, COR BRANCO (11-0602 TCX SNOW WHITE PANTONE 7541 C), APLICAÇÃO DO PISO AO FORRO.
1	PINTURA COM MASSA ACRÍLICA E TINTA ACRÍLICA SEMI-BRILHO, APLICAÇÃO DE DUAS DEMÃOS, COR AZUL CLARO (PANTONE 552C), APLICAÇÃO DO PISO AO FORRO.
1	PINTURA COM MASSA ACRÍLICA E TINTA ACRÍLICA SEMI-BRILHO, APLICAÇÃO DE DUAS DEMÃOS, COR VERDE CLARO (PANTONE 621C), APLICAÇÃO DO PISO AO FORRO.
2	REVESTIMENTO CERÂMICO 20X20cm, COR OFF WHITE, INSTALADO DO PISO AO FORRO POR TODO O AMBIENTE.
2	REVESTIMENTO CERÂMICO 20X20cm, COR OFF WHITE, INSTALADO DO RODAPÉ A 120cm DE ALTURA.
3	PINTURA TEXTURIZADA ACRÍLICA ,ACABAMENTO SEMI-BRILHO, APLICAÇÃO DE DUAS DEMÃOS, COR CINZA CLARO (REF. PANTONE 14-4102 TPX GLACIER GRAY)., APLICAÇÃO DO PISO A PLATIBANDA.

NOTA: AS PAREDES EXTERNAS DEVEM POSSUIR ACABAMENTO COM TINTA ACRÍLICA RESISTENTE A EXPOSIÇÃO E AOS EFEITOS DO CLIMA, COM ALTA RESISTÊNCIA AO DESBOTAMENTO.
VERIFICAR CORES E ESPECIFICAÇÕES EM ELEVAÇÕES DO PROJETO ARQUITETÔNICO E DETALHE DE FACHADAS.

QUANTITATIVO DE PINTURA INTERNA

ACABAMENTO DE PINTURA	CÓDIGO DO SERVIÇO	DESCRIÇÃO DO SERVIÇO	UNIDADE DE MEDIDA	QUANTITATIVO DO SERVIÇO (m^2)
PINTURA COM MASSA ACRÍLICA E TINTA ACRÍLICA SEMI-BRILHO, APLICAÇÃO DE DUAS DEMÃOS, COR BRANCO (11-0602 TCX SNOW WHITE PANTONE 7541 C), APLICAÇÃO DO PISO AO FORRO.	88485;88497;88489	FUNDO SELADOR ACRÍLICO, APLICAÇÃO MANUAL EM PAREDE, UMA DEMÃO.EMASSAMENTO COM MASSA LÁTEX, APLICAÇÃO EM PAREDE, DUAS DEMÃOS, LIXAMENTO MANUAL. PINTURA LÁTEX ACRÍLICA PREMIUM, APLICAÇÃO MANUAL EM PAREDES, DUAS DEMÃOS.	ÁREA (M^2)	40,64
PINTURA COM MASSA ACRÍLICA E TINTA ACRÍLICA SEMI-BRILHO, APLICAÇÃO DE DUAS DEMÃOS, COR VERDE CLARO (PANTONE 621C), APLICAÇÃO DO PISO AO FORRO E PINTURA COM MASSA ACRÍLICA E TINTA ACRÍLICA SEMI-BRILHO, APLICAÇÃO DE DUAS DEMÃOS, COR BRANCO (11-0602 TCX SNOW WHITE PANTONE 7541 C), APLICAÇÃO DO PISO AO FORRO.	88485;88497;88489	FUNDO SELADOR ACRÍLICO, APLICAÇÃO MANUAL EM PAREDE, UMA DEMÃO.EMASSAMENTO COM MASSA LÁTEX, APLICAÇÃO EM PAREDE, DUAS DEMÃOS, LIXAMENTO MANUAL. PINTURA LÁTEX ACRÍLICA PREMIUM, APLICAÇÃO MANUAL EM PAREDES, DUAS DEMÃOS.	ÁREA (M^2)	26,75
PINTURA COM MASSA ACRÍLICA E TINTA ACRÍLICA SEMI-BRILHO, APLICAÇÃO DE DUAS DEMÃOS, COR BRANCO (11-0602 TCX SNOW WHITE PANTONE 7541 C), APLICAÇÃO DO PISO AO FORRO E PINTURA COM MASSA ACRÍLICA E TINTA ACRÍLICA SEMI-BRILHO, APLICAÇÃO DE DUAS DEMÃOS, COR AZUL CLARO (PANTONE 552C), APLICAÇÃO DO PISO AO FORRO.	88485;88497;88489	FUNDO SELADOR ACRÍLICO, APLICAÇÃO MANUAL EM PAREDE, UMA DEMÃO.EMASSAMENTO COM MASSA LÁTEX, APLICAÇÃO EM PAREDE, DUAS DEMÃOS, LIXAMENTO MANUAL. PINTURA LÁTEX ACRÍLICA PREMIUM, APLICAÇÃO MANUAL EM PAREDES, DUAS DEMÃOS.	ÁREA (M^2)	42,34

QUANTITATIVO DE REVESTIMENTOS INTERNOS DE PAREDE

REPRESENTAÇÃO NA PLANTA	MATERIAL	COMPRIMENTO LINEAR TOTAL (m)	ALTURA (cm)	CÓDIGO DO SERVIÇO	DESCRIÇÃO DO SERVIÇO	QUANTITATIVO DO SERVIÇO (m^2)
——	AZULEJO PIERINI MOLD WHITE 20x20cm OU SIMILAR.	50,68	250	87879;87529;87265	REVESTIMENTO CERÂMICO PARA PAREDES INTERNAS COM PLACAS TIPO ESMALTADA DE DIMENSÕES 20X20 CM APLICADAS NA ALTURA INTEIRA DAS PAREDES, COM REJUNTE.	120,92
——	AZULEJO PIERINI MOLD WHITE 20x20cm OU SIMILAR.	10,56	245	87879;87529;87265	REVESTIMENTO CERÂMICO PARA PAREDES INTERNAS COM PLACAS TIPO ESMALTADA DE DIMENSÕES 20X20 CM APLICADAS NA ALTURA INTEIRA DAS PAREDES, COM REJUNTE.	25,45
——	AZULEJO PIERINI MOLD WHITE 20x20cm OU SIMILAR.	1,11	280	87879;87529;87265	REVESTIMENTO CERÂMICO PARA PAREDES INTERNAS COM PLACAS TIPO ESMALTADA DE DIMENSÕES 20X20 CM APLICADAS NA ALTURA INTEIRA DAS PAREDES, COM REJUNTE.	3,07
——	AZULEJO PIERINI MOLD WHITE 20x20cm OU SIMILAR.	8,76	280	87879;87529;87265	REVESTIMENTO CERÂMICO PARA PAREDES INTERNAS COM PLACAS TIPO ESMALTADA DE DIMENSÕES 20X20 CM APLICADAS NA ALTURA INTEIRA DAS PAREDES, COM REJUNTE.	14,16

MEP ARQUITETURA E PLANEJAMENTO LTDA - EPP - Rua Milton Gavetti, 369, Jd. Universitário - Londrina / Pr - CEP: 86050-720
FONE: 0XX43 - 3328-1020 - E-mail: mep@meparquitetura.arq.br - Site: www.meparquitetura.arq.br

Medidas em centímetros. Conferir medidas no local.
O valor da cota prevalece ao da escala. Antes de qualquer alteração consultar o arquiteto responsável.

REV	DATA	CONTEÚDO	REV	DATA	CONTEÚDO
R00	03/07/2025	EMISSÃO INICIAL			

GOVERNO DO ESTADO DO PARANÁ
SECRETARIA DE ESTADO DE SAÚDE DO PARANÁ - SESA/PR
SETOR DE PROJETOS

PROPRIETÁRIO: PREFEITURA MUNICIPAL DE KALORÉ-PR
MUNICÍPIO: KALORÉ-PR
OBRA: CLÍNICA DE FISIOTERAPIA - TIPO 02
ESCRITÓRIO REGIONAL: DIVERSOS
LOCAL: RUA PALMIRA DE JESUS SILVEIRA - KALORÉ-PR
TIPO: CONSTRUÇÃO

AUTOR DO PROJETO / REGISTRO PROF: CARLOS MARCHESI/ CAU: A32642-9/PR
MEP-ARQUITETURA E PLANEJAMENTO LTDA-EPP/ CNPJ:06.164.906/0001-28
RESPONSÁVEL TÉCNICO / REGISTRO PROF: ALESSANDRA DE SOUZA PILA BEGALI CREA: 176320/D

PROJETO: **ARQUITETÔNICO**
PROJETO EXECUTIVO - FISIOTERAPIA TIPO 2
REFERÊNCIA: **DETALHE - ACABAMENTO DE PAREDE**

PREFEITURA MUNICIPAL DE KALORÉ - PR
CNPJ: 75.771.238/0001-10
PRAÇA FRANCISCO LEMES GONÇALVES, 267 - CENTRO - KALORÉ-PR
CEP: 86.920-000
SITE:www.kalore.pr.gov.br/
TELEFONE: (043) 3453-1410

DESENHO: MEP ARQUITETURA
DATA: JULHO/2025
ESCALA DO DESENHO: INDICADA
ARQUIVO: FISIO2-ARQ-PE-DET-002-APA-R00

ARQ 02/16