














DETALHE DE ESQUADRIAS - PORTAS

CÓDIGO	PA-01	PA-02	PA-03	PF-01	PF-02
QNT.	1	1	1	1	2
MATERIAL	Vidro com moldura em alumínio anodizado natural	Alumínio anodizado natural	Alumínio anodizado natural	Ferro galvanizado com pintura esmalte sintético na cor cinza claro sobre base antiferruginosa	Ferro galvanizado com pintura esmalte sintético na cor cinza claro sobre base antiferruginosa
L x A	120×210	90×210	80×60	80×210	70×210
ÁREA (m²)	2,52	1,89	0,48	1,68	1,47
PEITORIL	0,00	0,00	0,70	0,00	0,00
VIDRO	Temperado liso 6mm incolor	N/A	N/A	N/A	N/A
TIPO DE ABERTURA	Abrir 1ñ	Abrir 1ñ	Abrir	Abrir 1ñ	Abrir 1ñ
FECHADURA	Alavanca ex/in	Alavanca ex/in	Nenhum	Alavanca ex/in	Alavanca ex/in
TRINCO	Nenhum	Nenhum	Ferrolho	Ferrolho	Ferrolho
VISOR	---	---	---	---	---
PCD	☐	☐	☐	☐	☐
GRADE DE VENTILAÇÃO	---	---	---	---	---
BARRA DE APOIO	☐	☐	☐	☐	☐
ELETROIMÃ	---	---	---	---	---
CHAPA DE PROTEÇÃO	☐	☐	☐	☐	☐
MOLA AÉREA	---	---	---	---	---
PLANTA (Esc. 1:25)					
ELEVAÇÃO (Esc. 1:25)					
CÓDIGO DO SERVIÇO	CA0231	91338	91338	CA0435	CA0435
DESCRIÇÃO DO SERVIÇO	PORTA DE VIDRO COM MOLDURA EM ALUMÍNIO ANODIZADO NATURAL, DE ABRIR 01 FOLHAS, COM VIDRO TEMPERADO INCOLOR 6MM	PORTA DE ALUMÍNIO DE ABRIR COM LAMBRI, COM GUARNIÇÃO, FIXAÇÃO COM PARAFUSOS - FORNECIMENTO E INSTALAÇÃO. AF_12/2019	PORTA DE ALUMÍNIO DE ABRIR COM LAMBRI, COM GUARNIÇÃO, FIXAÇÃO COM PARAFUSOS - FORNECIMENTO E INSTALAÇÃO. AF_12/2019	PORTA DE ABRIR EM CHAPA DE AÇO GALVANIZADO, COM REQUADRO EM TELA ONDULADA MALHA 2" E FIO 12	PORTA DE ABRIR EM CHAPA DE AÇO GALVANIZADO, COM REQUADRO EM TELA ONDULADA MALHA 2" E FIO 12


PM-01	PM-02	PM-03a
1	6	4
Madeira com pintura esmalte cinza claro	Madeira com pintura esmalte cinza claro	Madeira maciça com pintura esmalte cinza claro
80×210	90×210	90×210
1,68	1,89	1,89
0,00	0,00	0,00
N/A	N/A	N/A
Abrir 1ñ	Abrir 1ñ	Correr 1ñ
Alavanca ex/in	Alavanca ex/in	Puxador ex/in
Nenhum	Nenhum	Nenhum
---	---	---
☐	☐	☒
---	---	---
☐	☐	☒
---	---	---
☐	☐	☒
---	---	---
		
		
90843		CA0142
KIT DE PORTA DE MADEIRA PARA PINTURA, SEMI-OCA (LEVE OU MÉDIA), PADRÃO MÉDIO, 80X210CM, ESPESSURA DE 3,5CM, ITENS INCLUSOS: DOBRADIÇAS, MONTAGEM E INSTALAÇÃO DO BATENTE, FECHADURA COM EXECUÇÃO DO FURO - FORNECIMENTO E INSTALAÇÃO. AF_12/2019	KIT DE PORTA DE MADEIRA PARA PINTURA, SEMI-OCA (LEVE OU MÉDIA), PADRÃO MÉDIO, 90X210CM, ESPESSURA DE 3,5CM, ITENS INCLUSOS: DOBRADIÇAS, MONTAGEM E INSTALAÇÃO DO BATENTE, FECHADURA COM EXECUÇÃO DO FURO - FORNECIMENTO E INSTALAÇÃO. AF_12/2019	PORTA DE MADEIRA MACIÇA PARA PINTURA, 90X210CM, DE CORRER, 01 FOLHA, INCLUSO: TRILHO, ROLDANAS, BATENTE E FECHADURA - FORNECIMENTO E INSTALAÇÃO.

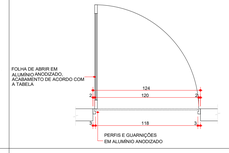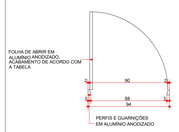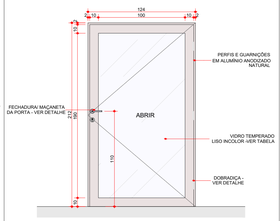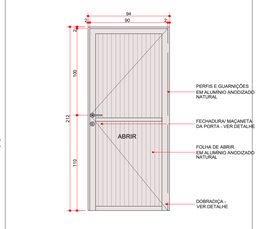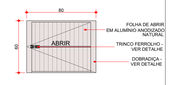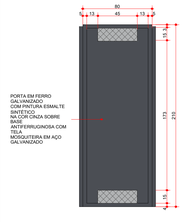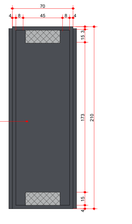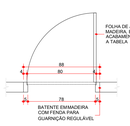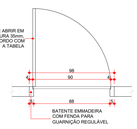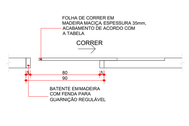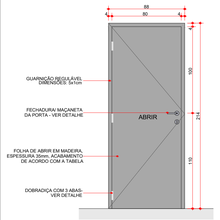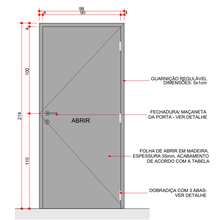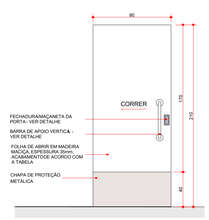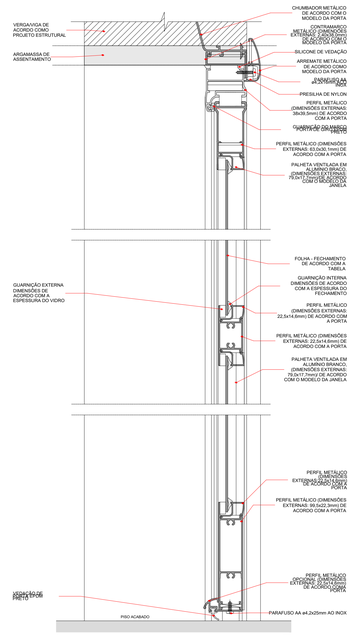


DETALHE - CORTE
PORTA DE ALUMÍNIO DE ABRIR 2 FOLHAS
ESCALA 1:5

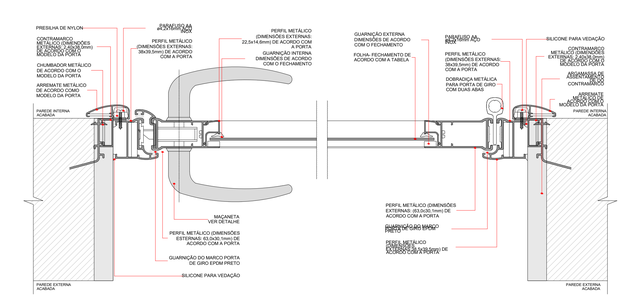


DETALHE PLANTA
PORTA DE ALUMÍNIO DE ABRIR 1 FOLHA
ESCALA 1:5

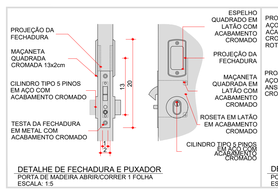


DETALHE DE FECHADURA E PUXADOR
PORTA DE MADEIRA ABRIR/CORRER 1 FOLHA
ESCALA: 1:5

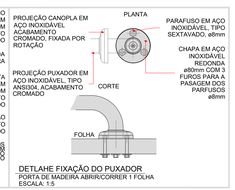

DETALHE FIXAÇÃO DO PUXADOR
PORTA DE MADEIRA ABRIR/CORRER 1 FOLHA
ESCALA: 1:5

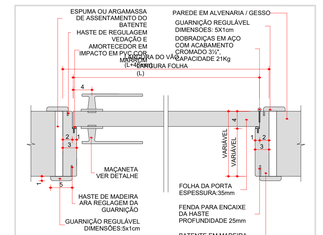


DETALHE - PLANTA
PORTA DE MADEIRA DE ABRIR 1 FOLHA
ESCALA: 1:5

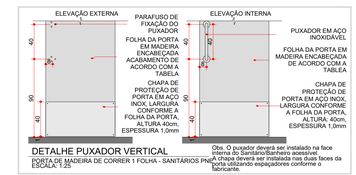


DETALHE PUXADOR VERTICAL
PORTA DE MADEIRA DE CORRER 1 FOLHA - SANITÁRIOS PNE
ESCALA: 1:25

Obs. O puxador deverá ser instalado na face interna do Sanitário/Banheiro acessível.
A chapa deverá ser instalada nas duas faces da porta utilizando espaçadores conforme o fabricante.

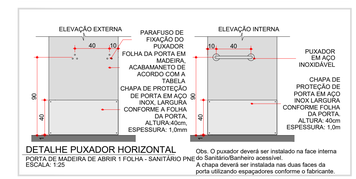


DETALHE PUXADOR HORIZONTAL
PORTA DE MADEIRA DE ABRIR 1 FOLHA - SANITÁRIO PNE
ESCALA: 1:25

Obs. O puxador deverá ser instalado na face interna do Sanitário/Banheiro acessível.
A chapa deverá ser instalada nas duas faces da porta utilizando espaçadores conforme o fabricante.

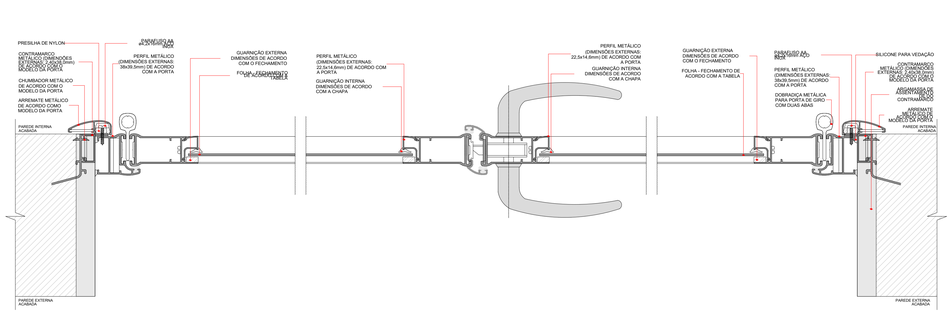

DETALHE - PLANTA
PORTA DE ALUMÍNIO DE ABRIR 2 FOLHAS
ESCALA: 1:5

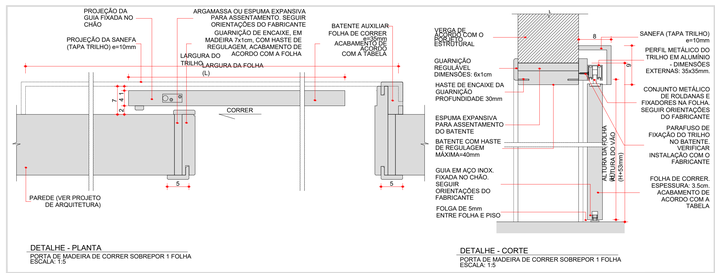

DETALHE - CORTE
PORTA DE MADEIRA DE CORRER SOBREPOR 1 FOLHA
ESCALA: 1:5

MEP ARQUITETURA E PLANEJAMENTO LTDA - EPP - Rua Milton Gavetti, 369, Jd. Universitário - Londrina / Pr - CEP: 86050-720
FONE: 0(XX43) - 3328-1020 - E-mail: mep@meparquitetura.arq.br - Site: www.meparquitetura.arq.br

Medidas em centímetros.
Conferir medidas no local.
O valor da cota prevalece ao da escala.
Antes de qualquer alteração consultar o arquiteto responsável.

REV	DATA	CONTEÚDO	REV	DATA	CONTEÚDO
R00	03/05/2025	EMISSÃO INICIAL			

GOVERNO DO ESTADO DO PARANÁ
SECRETARIA DE ESTADO DE SAUDE DO PARANÁ - SESA/PR
SETOR DE PROJETOS

PROPRIETÁRIO: PREFEITURA MUNICIPAL DE KALORÉ-PR	MUNICÍPIO: KALORÉ-PR
OBRA: CLÍNICA DE FISIOTERAPIA PADRÃO - TIPO 02	ESCRITÓRIO REGIONAL: GV/EROS
LOCAL: RUA PALMIRA DE JESUS SILVEIRA - KALORÉ-PR	TIPO: CONSTRUÇÃO
AUTOR DO PROJETO / REGISTRO PROF.: CARLOS MARCHESI/ CAU: A32642-9/PR	PROJETO: **ARQUITETÔNICO** **PROJETO EXECUTIVO - FISIOTERAPIA TIPO 2**
MEP-ARQUITETURA E PLANEJAMENTO LTDA-EPP/ CNPJ:06.164.906/0001-28	REFERÊNCIA: **DETALHE ESQUADRIAS - PORTAS**
RESPONSÁVEL TÉCNICO / REGISTRO PROF.: ALESSANDRA DE SOUZA PILA BEGALI/ CREA: 175/D/22	

PREFEITURA MUNICIPAL DE KALORÉ - PR
GESTÃO 2025 - 2028
PRAÇA FRANCISCO LEMES GONÇALVES, 267 - CENTRO - KALORÉ-PR
CEP: 86.920-000
SITE:www.kalore.pr.gov.br/
TELEFONE: (043) 3453-1410

DESENHO:	MEP ARQUITETURA
DATA:	JULHO/2025
ESCALA DO DESENHO:	INDICADA
ARQUIVO:	FISIO2-ARQ-PE-DET-009-ESQ-R00

ARQ 09/16

BIMcloud: MEP - BIMcloud Basic para o Archicad 24/625 FISIO/625 FISIO-ARQ-MEN-R00