





PLANTA BAXA - CRITICIDADE

1 : 100

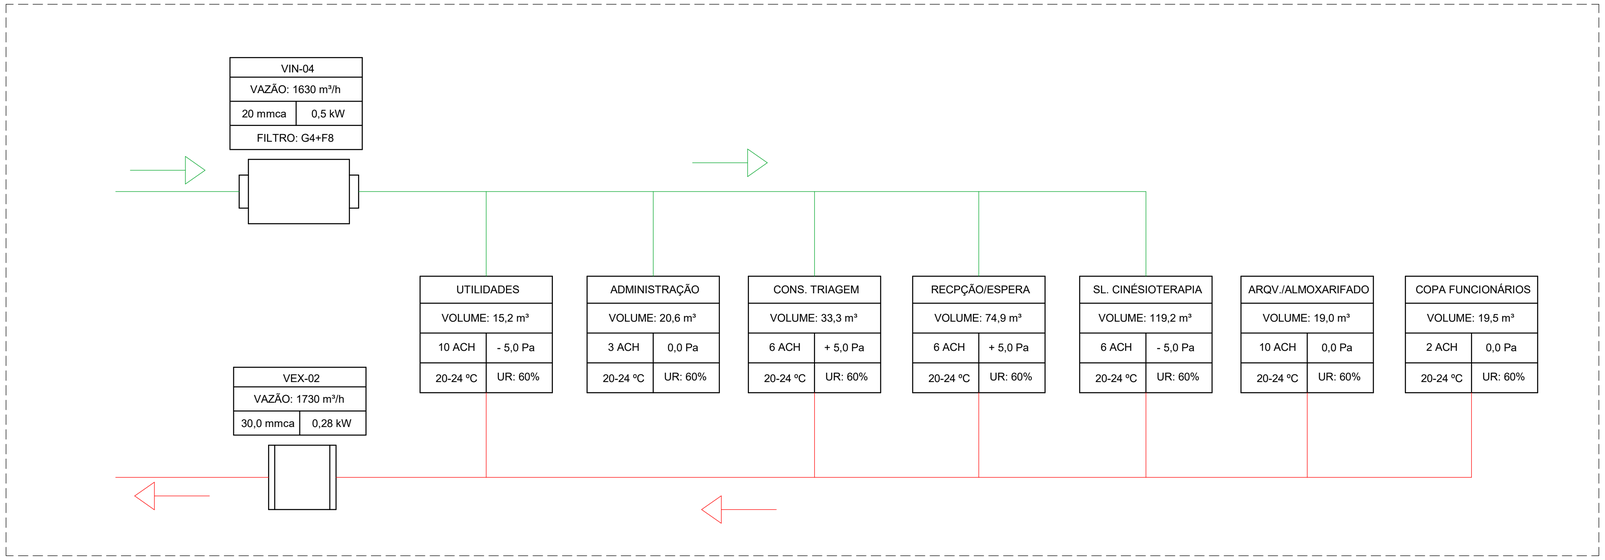

PLANTA BAXA - PRESSÃO AMBIENTE

1 : 100

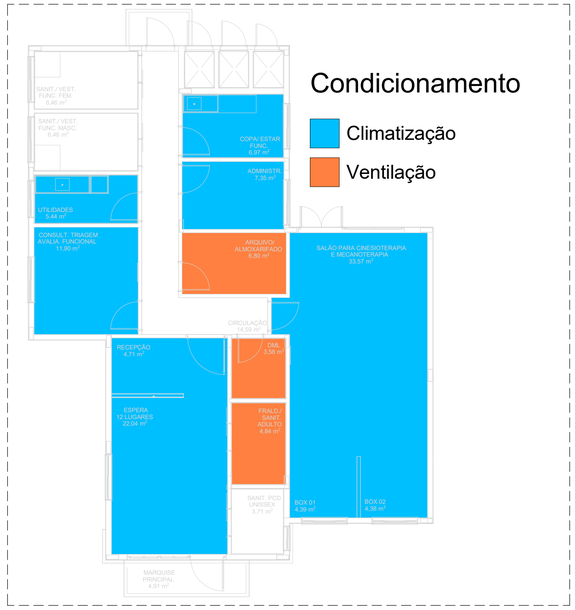

PLANTA BAXA - TIPO DE TRATAMENTO

1 : 100

REV	DATA	CONTEÚDO	REV	DATA	CONTEÚDO
00	03/07/2025	Emissão Inicial			

PARANÁ GOVERNO DO ESTADO SECRETARIA DA SAÚDE

GOVERNO DO ESTADO DO PARANÁ
SECRETARIA DO ESTADO DE SAÚDE DO PARANÁ
SETOR DE PROJETOS

PROPRIETÁRIO:
GOVERNO DO ESTADO DO PARANÁ - SECRETARIA DO ESTADO DE SAÚDE DO PARANÁ

MUNICÍPIO:
CURITIBA-PR

OBRA:
CLÍNICA DE FISIOTERAPIA PADRÃO

ESCRITÓRIO REGIONAL:
DIVERSOS

LOCAL:
UNIDADE PADRÃO PARA O ESTADO DO PARANÁ - DIVERSOS

TIPO:
CONSTRUÇÃO

AUTOR DO PROJETO / REGISTRO PROF: ENGº MECÂNICO HENRIQUE MOREIRA | CREA-PR 162.339/D
MEP-ARQUITETURA E PLANEJAMENTO LTDA-EPP/ CNPJ.06.164.906/0001-28

PROJETO: HVAC
PLANTA BAXA
PAV. TERREO
REFERÊNCIA:

RESPONSÁVEL TÉCNICO / REGISTRO PROF: ENGº MECÂNICO HENRIQUE MOREIRA | CREA-PR 162.339/D

MEP-ARQUITETURA E PLANEJAMENTO LTDA-EPP
CNPJ: 06.164.906/0001-28
CAU / PR: 61.798-9
RUA MILTON GAVETTI, 369, JD. UNIVERSITÁRIO, LONDRINA-PR
CEP: 86.050-720
E-MAIL: carlos@meparquitetura.arq.br /SITE: www.meparquitetura.arq.br
TELEFONE: (043) 3325 -1020

DESENHO: MEP ARQUITETURA
DATA:
ESCALA DO DESENHO: INDICADA
ARQUIVO:825 FISIO2-CDA-PE-006-PLN-DIA-R00

HVAC
06/6 R00