

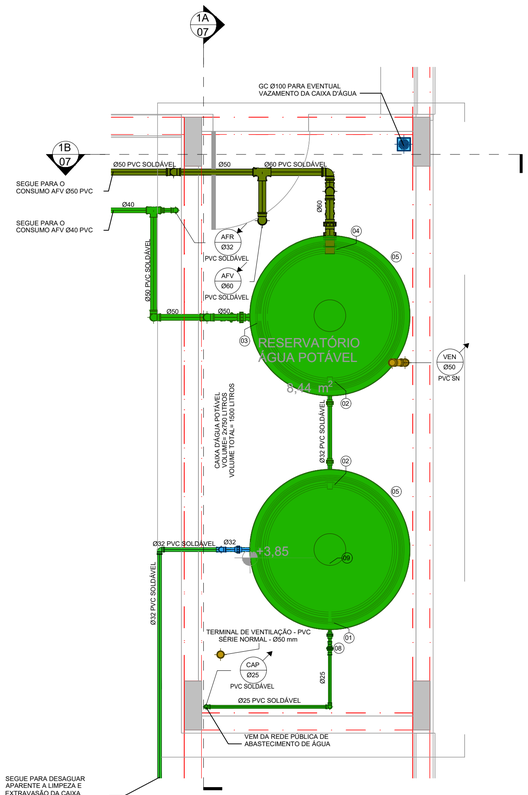



1 DETALHE CAIXA D'ÁGUA
ESCALA 1 : 25

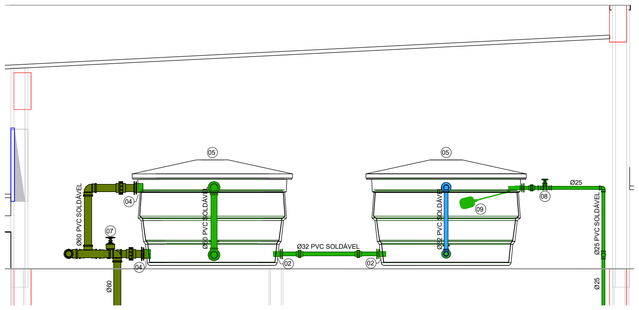


1A CORTE 1A - CAIXA D'ÁGUA
ESCALA 1 : 25

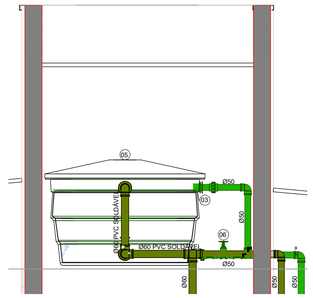

1B CORTE 1B - CAIXA D'ÁGUA
ESCALA 1 : 25

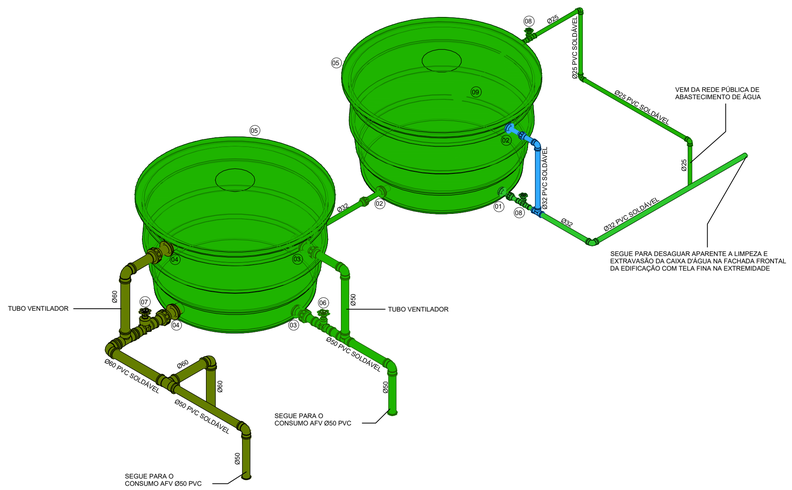

01 ISOMÉTRICO 01 - CAIXA D'ÁGUA
SEM ESCALA

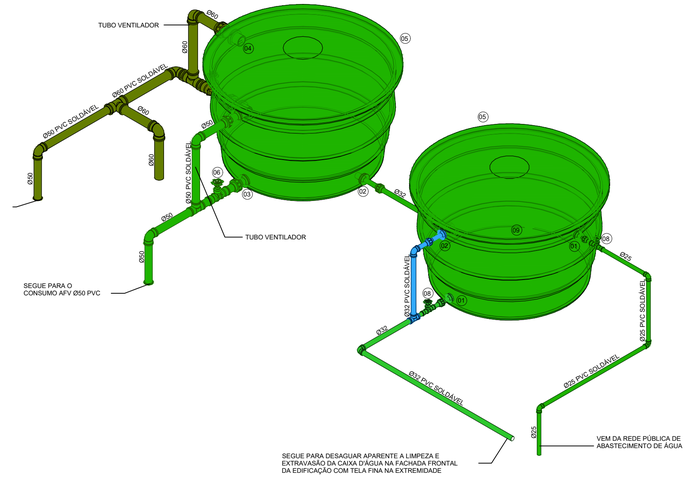

02 ISOMÉTRICO 02 - CAIXA D'ÁGUA
SEM ESCALA

COMPONENTES CAIXAS D'ÁGUA	
HDR-Tag	HDR-Descrição
01	ADAPTADOR SOLDÁVEL COM ANEL PARA CAIXA D'ÁGUA - PVC SOLDÁVEL - Ø25 mm
02	ADAPTADOR SOLDÁVEL COM ANEL PARA CAIXA D'ÁGUA - PVC SOLDÁVEL - Ø32 mm
03	ADAPTADOR SOLDÁVEL COM ANEL PARA CAIXA D'ÁGUA - PVC SOLDÁVEL - Ø50 mm
04	ADAPTADOR SOLDÁVEL COM ANEL PARA CAIXA D'ÁGUA - PVC SOLDÁVEL - Ø60 mm
05	CAIXA D'ÁGUA DE POLIETILENO 750L - REF: FORTLEV
06	REGISTRO DE GAVETA BRUTO - BRONZE - Ø1.1/2"
07	REGISTRO DE GAVETA BRUTO - BRONZE - Ø2"
08	REGISTRO DE GAVETA BRUTO - BRONZE - Ø3/4"
09	TORNEIRA DE BOIA - Ø3/4"

CONVENÇÕES GERAIS

CAIXAS E SIMILARES:
CA - CAIXA DE AREIA
CC - CAIXA DE CAPTAÇÃO
CG - CAIXA DE GORDURA
CI - CAIXA DE INSPEÇÃO
PV - POÇO DE VISITA

MATERIAIS:
PVC SN - PVC SÉRIE NORMAL
PVC SR - PVC SÉRIE REFORÇADA

DIVERSOS:
TL - TORNEIRA DE LIMPEZA
TLANP - TORNEIRA DE LIMPEZA DE ÁGUA NÃO POTÁVEL

CONEXÕES E PEÇAS:
J - JOELHO
JD - JUNÇÃO DUPLA
JS - JUNÇÃO SIMPLES
LD - LUVA DUPLA
GC - GRELHA E PORTA GRELHA DE PVC CROMADA
GF - GRELHA DE FERRO
GH - GRELHA HEMISFÉRICA
REX - REDUÇÃO EXCÊNTRICA
RGB - REGISTRO DE GAVETA BRUTO
RGC - REGISTRO DE GAVETA CROMADO
RPC - REGISTRO DE PRESSÃO CROMADO
T - TÊ

LEGENDA PRUMADA:
EFLUENTE DA PRUMADA
DIÂMETRO DA TUBULAÇÃO EM MILÍMETROS (XX / ØXX / XX)
MATERIAL DA TUBULAÇÃO

LEGENDA LIGAÇÕES:
D45 DESVIO DE REDE COM 2xJ45°
D90 DESVIO DE REDE COM 2xJ90°
LP LIGAÇÃO NA VERTICAL NO PE DA PRUMADA

LEGENDA DE FURAÇÃO:
FURO EM VIGA
FP - FURAÇÃO EM PILAR
FL - FURAÇÃO EM LAJE
FV - FURAÇÃO EM VIGA
DV - DESVIO DE VIGA

OBS.:
AS INFORMAÇÕES DE FURAÇÕES EM VIGAS E LAJES DEVERÃO SER VERIFICADAS NAS PLANTAS ESPECÍFICAS DE FURAÇÕES.

LEGENDA DOS SISTEMAS DAS TUBULAÇÕES

- ÁGUA FRIA (AFR)
- ÁGUA FRIA DE VÁLVULA (AFV)
- ÁGUAS PLUVIAIS (APL)
- ÁGUA NÃO POTÁVEL (ANP)
- ALIMENTAÇÃO CONCESSIONÁRIA (ALC)
- AVISO (AVISO)
- DRENO DE CLIMATIZAÇÃO (DAC)
- ESGOTO (ESG)
- EXTRAVASÃO (EXT)
- GORDURA (GOR)
- LIMPEZA (LIMP)
- VENTILAÇÃO SANITÁRIO (VEN)

OBSERVAÇÕES GERAIS

DECLIVIDADE:
-AS CANALIZAÇÕES DE DISTRIBUIÇÃO DE ÁGUA NUNCA DEVERÃO SER INTEIRAMENTE HORIZONTAIS, DEVENDO APRESENTAR DECLIVIDADE MÍNIMA DE 0,2% NO SENTIDO DE ESCOAMENTO, NÃO SE ADMITINDO O SENTIDO INVERSO.
-AS DECLIVIDADES MÍNIMAS PARA ESGOTO NÃO ESPECIFICADAS SERÃO (Ø ≤ 75mm - i≥ 2%).
-AS DECLIVIDADES MÍNIMAS PARA ESGOTO NÃO ESPECIFICADAS SERÃO(Ø ≥ 100mm - i≥ 1%).
-AS DECLIVIDADES MÍNIMAS PARA ÁGUAS PLUVIAIS SERÃO ≥ 1%).
-AS INCLINAÇÕES ACIMA DEVERÃO SER SEGUIDAS, SALVO NOS LOCAIS INDICADOS.

NOTAS:
-COTAS EM CENTÍMETROS. DIÂMETROS DAS TUBULAÇÕES DE PVC EM MILÍMETROS.
-OBSERVAR CONCRETAGEM DE TUBOS E CONEXÕES COM ELEMENTOS ESTRUTURAIS.
-TODAS AS TUBULAÇÕES DE ÁGUA E ESGOTO NÃO ESPECIFICADAS SERÃO EM PVC RÍGIDO.
-UTILIZAR EM TODOS PÉS DE PRUMADAS CURVA CURTA SÉRIE "R".
-NAS LINHAS DE RECALQUE COM MUDANÇA DE DIREÇÃO DE 90° UTILIZAR DOIS JOELHOS DE 45°.
-PARA EFEITOS DE EXECUÇÃO, ATENTAR-SE AOS DETALHAMENTOS. -AS INSTALAÇÕES DE GÁS GLP DEVERÃO SER VERIFICADAS JUNTO AO PROJETO ESPECIFÍCO.
-AS INSTALAÇÕES DO PLANO DE SEGURANÇA CONTRA INCÊNDIO E PÂNICO DEVERÁ SER VERIFICADO JUNTO AO PROJETO ESPECIFÍCO.
-CASO HAJA DÚVIDAS, CONSULTAR O ENGENHEIRO RESPONSÁVEL ANTECIPADAMENTE À EXECUÇÃO.
-TODA TUBULAÇÃO DE DRENAGEM DO SISTEMA DE AR CONDICIONADO QUE ESTIVER NA HORIZONTAL, DEVERÁ RECEBER ISOLAMENTO TÉRMICO ATRAVÉS DE MANTA DE POLIETILENO COM ESPESSURA MÍNIMA DE 5mm.
-CONFORME ESTABELECIDO PELA ABNT NBR 15575:2013 A VIDA ÚTIL DE PROJETO (VUP) PARA OS SISTEMAS HIDROSSANITÁRIOS É DE 20 ANOS.

NOTAS:
1. DEVE SER ADOTADO ADEQUADO CONTROLE DE QUALIDADE E RÍGIDOS LIMITES DE TOLERÂNCIA DA VARIABILIDADE DAS MEDIDAS DURANTE A EXECUÇÃO DA ESTRUTURA.
2. CASO ALGUM DETALHE EXECUTIVO NÃO SE ENCONTRE NA PRANCHA EM QUESTÃO, CONSULTAR PRANCHA DE DETALHES COMPLEMENTARES
3. CONVENÇÃO VER NESTA PRANCHA

REVISÃO	DATA	CONTEÚDO
R00	11/07/2025	EMISSÃO INICIAL

GOVERNO DO ESTADO DO PARANÁ
SECRETARIA DO ESTADO DE SAÚDE DO PARANÁ
SETOR DE PROJETOS

PROPRIETÁRIO: PREFEITURA MUNICIPAL DE KALORÉ-PR	MUNICÍPIO: KALORÉ-PR
OBRA: CLÍNICA DE FISIOTERAPIA PADRÃO - TIPO 2	ESCRITÓRIO REGIONAL: DIVERSOS
LOCAL: RUA PALMIRA DE JESUS SILVEIRA - KALORÉ-PR	TIPO: CONSTRUÇÃO
AUTOR DO PROJETO/REGISTRO PROF.: RHIAN PETRIN DOS SANTOS ENG. CIVIL - CREA PR 153.970/D	PROJETO: **PROJETO HIDRÁULICO**
AUTOR DO PROJETO/REGISTRO PROF.:	REFERENCIA: **DETALHE CAIXA D'ÁGUA**
RESPONSÁVEL TÉCNICO DA OBRA: ALESSANDRA DE SOUZA PILA BEGALI CREA: 176320/D	DESENHO: MATEUS
	DATA: JULHO/2025
	ESCALA DO DESENHO: As indicated
	ARQUIVO: FISIO2-HID-PE-007-DET-CAI-R00

PREFEITURA MUNICIPAL DE KALORÉ - PR
CNPJ: 75.771.238/0001-10
PRAÇA FRANCISCO LEMES GONÇALVES, 267 - CENTRO - KALORÉ-PR
CEP: 86.920-000
SITE:www.kalore.pr.gov.br/
TELEFONE: (043) 3453-1410

HID 07/08