
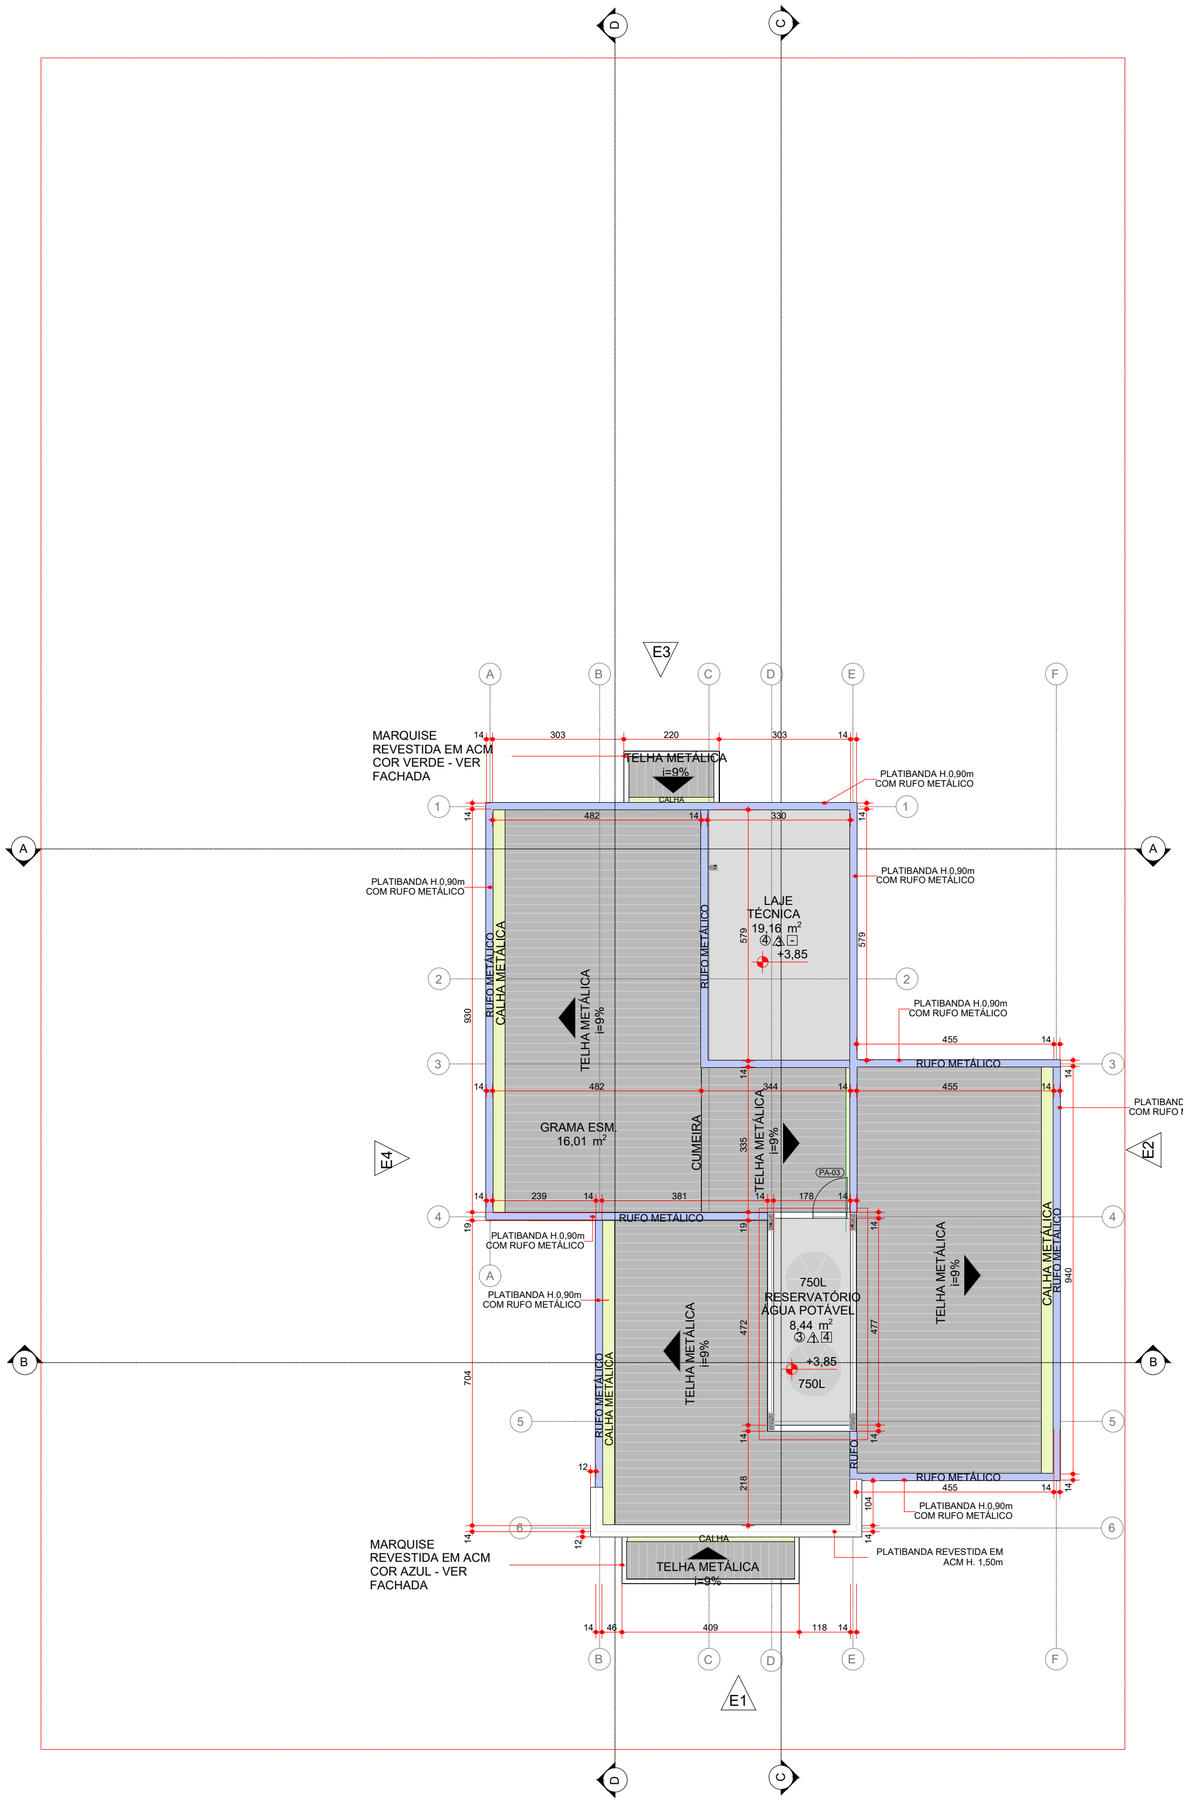


PLANTA BAIXA - PAV. TÉCNICO/COBERTURA

ESC.: 1:100

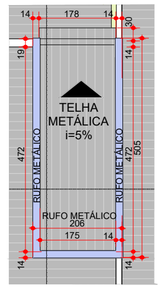

COBERTURA - RESERVATÓRIO

ESC.: 1:100

QUANTITATIVO DE COBERTURA				
DESCRIÇÃO	INCLINAÇÃO DO TELHADO (%)	CÓDIGO DO SERVIÇO	DESCRIÇÃO DO SERVIÇO	QUANTITATIVO ÁREA (m²)
COBERTURA DE TELHA METÁLICA	5%	94213	TELHAMENTO COM TELHA DE AÇO/ALUMÍNIO E = 0,5 MM, COM ATÉ 2 ÁGUAS, INCLUSO IÇAMENTO. AF_07/2019	9,10
COBERTURA DE TELHA METÁLICA	9%	94213	TELHAMENTO COM TELHA DE AÇO/ALUMÍNIO E = 0,5 MM, COM ATÉ 2 ÁGUAS, INCLUSO IÇAMENTO. AF_07/2019	131,80

QUANTITATIVO DE ACESSÓRIOS DE COBERTURA			
IDENTIFICAÇÃO	CÓDIGO DO SERVIÇO	DESCRIÇÃO DO SERVIÇO	QUANTITATIVO (m)
RUFO METÁLICO	100327	RUFO EXTERNO/INTERNO EM CHAPA DE AÇO GALVANIZADO NÚMERO 26, CORTE DE 33 CM, INCLUSO IÇAMENTO. AF_07/2019	82,16
CALHA METÁLICA	94228	CALHA EM CHAPA DE AÇO GALVANIZADO NÚMERO 24, DESENVOLVIMENTO DE 50 CM, INCLUSO TRANSPORTE VERTICAL. AF_07/2019	34,91

LEGENDA GERAL

	PAREDE EM ALVENARIA COM BLOCO CERÂMICO
	PAREDE EM ALVENARIA RESISTENTE AO FOGO, TRF MÍNINO DE 120min
	PAREDE EM DRYWALL
	ENCHIMENTO EM DRYWALL
	PILAR EM CONCRETO
	SOLEIRA RAMPEADA EM GRANITO, ESPESSURA 2CM, DESNÍVEL H=2CM PARA ACESSO A ÁREA EXTERNA

LEGENDA DE CÓDIGOS DE ACABAMENTO

A - PISO ⟶ ◯ B - PAREDE ⟶ △ C - TETO ⟶ □

LEGENDA DE ACABAMENTOS

PISO

01	PISO PORCELANATO, COR OFF WHITE, 60x60CM COM REJUNTE BRANCO COMUM, RETIFICADO EXTRA, ABSORÇÃO DE ÁGUA MENOR OU IGUAL A 0,5% E COEFICIENTE DE ATRITO MAIOR OU IGUAL A 0,4.
02	LAJE IMPERMEABILIZADA COM MEMBRANA FLEXÍVEL ELASTOMÉRICA À BASE DE RESINA ACRÍLICA.
03	PISO CIMENTADO SARAFEADO, DESEMPENADO E ALISADO, MOLDADO "IN LOCO", COM TRAÇO 1:3:4 (CIMENTO, AREIA GROSSA E PEDRA BRITADA).

PAREDE

01	PINTURA ACRÍLICA SOBRE MASSA CORRIDA, ACABAMENTO SEMI-BRILHO, VER INDICAÇÃO DE CORES NO DETALHAMENTO DE PAREDE.
02	REVESTIMENTO CERÂMICO, COR OFF WHITE 20x20CM COM REJUNTE BRANCO COMUM, ESMALTADA, PEI 3, BORDA TRADICIONAL ARREDONDADA. ALTURA DO PISO AO FORRO, VER DETALHAMENTO DE PAREDE - PRANCHA DE DETALHE 02.
03	PINTURA TEXTURIZADA ACRÍLICA, ACABAMENTO SEMI-BRILHO, COR CINZA. REF. PANTONE 7477 C

TETO

01	FORRO DE GESSO ACARTONADO FIXO COM PLACA PRÉ FABRICADA, SISTEMA TETO UNIDIRECIONAL, ESPESSURA 9,5mm, BORDA QUADRADA, FORRO COM PINTURA ACRÍLICA SOBRE MASSA CORRIDA, ACABAMENTO SEMI-BRILHO, DUAS DEMÃOS.COMPOSIÇÃO DE TIPO DE FORRO DE GESSO ACARTONADO, CORES E ALTURAS CONFORME DETALHAMENTO DE TETO - PRANCHA DE DETALHE 03.
02	FORRO DE PVC EM LÂMINAS DE 200x10mm, COMPRIMENTO VARIÁVEL DE ACORDO COM PROJETO,ACABAMENTO LISO COM ENCAIXE DO TIPO MACHO-FÊMEA, COR BRANCO.
03	SEM LAJE, SEM FORRO. ESTRUTURA METÁLICA REVESTIDA EM ACM. CORES E ALTURAS CONFORME DETALHAMENTO.

LEGENDA ELEMENTOS DA COBERTURA

	CALHA EM CHAPA GALVANIZADA N°24, USG#26, COM FIXAÇÃO FEITA COM UTILIZAÇÃO DE BUCHA DE NYLON, PARAFUSOS ZINCADOS - CABEÇA PANELA E ARRUELA LISA ZINCADA. OBS: AS CALHAS DEVERÃO RECBER O CONTRA RUFO PARA EVITAR INFILTRAÇÕES.
	RUFO DE ACABAMENTO DE PLATIBANDA EM CHAPA GALVANIZADA N°24, USG#26, COM FIXAÇÃO FEITA COM UTILIZAÇÃO DE BUCHA DE NYLON, PARAFUSOS ZINCADOS - CABEÇA PANELA E ARRUELA LISA ZINCADA

MEP ARQUITETURA E PLANEJAMENTO LTDA - EPP - Rua Milton Gavetti, 369, Jd. Universitário - Londrina / Pr - CEP: 86050-720
FONE: 0XX43 - 3328-1020 - E-mail: mep@meparquitetura.arq.br - Site: www.meparquitetura.arq.br

Medidas em centímetros. Conferir medidas no local.

O valor da cota prevalece ao da escala. Antes de qualquer alteração consultar o arquiteto responsável.

REV	DATA	CONTEÚDO	REV	DATA	CONTEÚDO
R00	03/07/2025	EMISSÃO INICIAL			

GOVERNO DO ESTADO DO PARANÁ

SECRETARIA DE ESTADO DE SAÚDE DO PARANÁ - SESA/PR

SETOR DE PROJETOS

PROPRIETÁRIO: PREFEITURA MUNICIPAL DE KALORÉ-PR

MUNICÍPIO: KALORÉ-PR

OBRA: CLÍNICA DE FISIOTERAPIA - TIPO 02

ESCRITÓRIO REGIONAL: DIVERSOS

LOCAL: RUA PALMIRA DE JESUS SILVEIRA - KALORÉ-PR

TIPO: CONSTRUÇÃO

AUTOR DO PROJETO / REGISTRO PROF: CARLOS MARCHESI/ CAU: A32642-9/PR

MEP-ARQUITETURA E PLANEJAMENTO LTDA-EPP/ CNPJ:06.164.906/0001-28

RESPONSÁVEL TÉCNICO / REGISTRO PROF: ALESSANDRA DE SOUZA PILA BEGALI CREA: 176320/D

PROJETO: **ARQUITETÔNICO**

EXECUTIVO - FISIOTERAPIA TIPO 2

REFERÊNCIA: **PLANTA DE COBERTURA**

PREFEITURA MUNICIPAL DE KALORÉ - PR
CNPJ: 75.771.238/0001-10
PRAÇA FRANCISCO LEMES GONÇALVES, 267 - CENTRO - KALORÉ-PR
CEP: 86.920-000
SITE:www.kalore.pr.gov.br/
TELEFONE: (043) 3453-1410

DESENHO: MEP ARQUITETURA

DATA: JULHO/2025

ESCALA DO DESENHO: INDICADA

ARQUIVO: FISIO2-ARQ-PE-004-PLN-PVT-R00

ARQ 04/06

BIMcloud: MEP - BIMcloud Basic para o Archicad 24/625 FISIO/625 FISIO-ARQ-MEN-R00