


CORTE DD
ESC.: 1:100

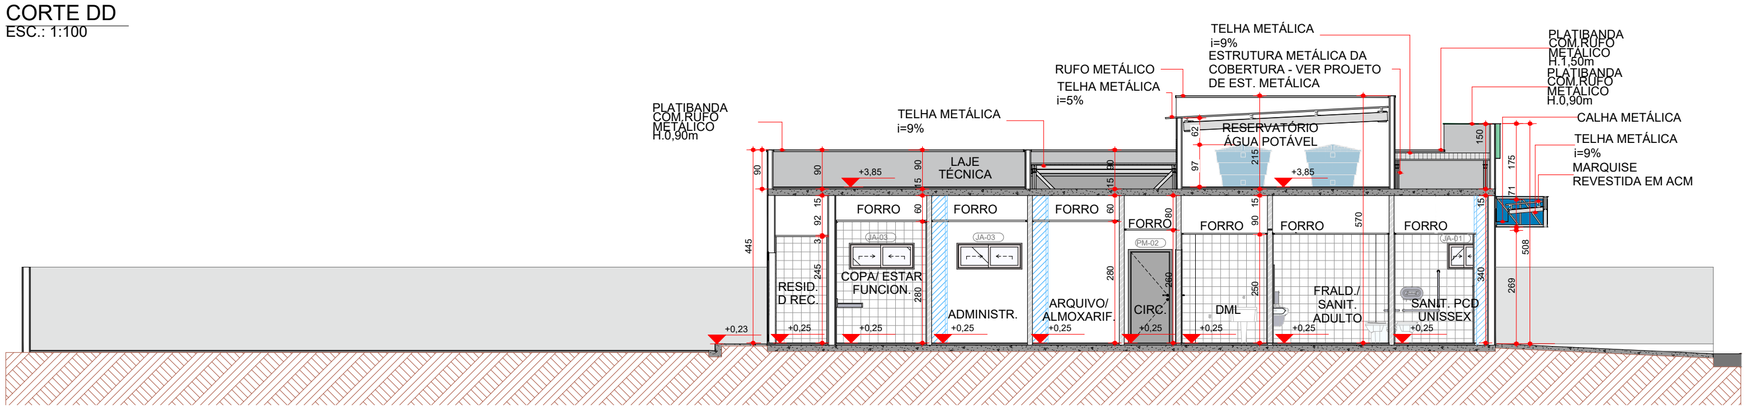

CORTE CC
ESC.: 1:100

CORTE BB
ESC.: 1:100

CORTE AA
ESC.: 1:100

QUADRO DE ESQUADRIAS - PORTAS E JANELAS

COD	DESCRIÇÃO DE MATERIAL	L x A	ÁREA	PEITORIL	TIPO DE ABERTURA	QNT
JA-01	Alumínio anodizado natural	80×60	0,48	1,70	Correr 2fl	1
JA-02	Alumínio anodizado natural	120×60	0,72	1,70	Correr 2fl	1
JA-03	Alumínio anodizado natural	150×60	0,90	1,70	Correr 2fl	6
JA-05	Alumínio anodizado natural	150×60	0,90	1,70	Correr 4fl	2
PA-01	Vidro com moldura em alumínio anodizado natural	120×210	2,52	0,00	Abrir 1fl	1
PA-02	Alumínio anodizado natural	90×210	1,89	0,00	Abrir 1fl	1
PA-03	Alumínio anodizado natural	80×60	0,48	0,70	Abrir	1
PF-01	Ferro galvanizado com pintura esmalte sintético na cor cinza claro sobre base antiferruginosa	80×210	1,68	0,00	Abrir 1fl	2
PF-02	Ferro galvanizado com pintura esmalte sintético na cor cinza claro sobre base antiferruginosa	70×210	1,47	0,00	Abrir 1fl	1
PF-03	Ferro zincado com pintura esmalte sintético na cor cinza sobre base antiferruginosa com tela artística zincada, dimensões da malha 5x5cm	350×200	7,00	0,00	Correr 1fl	1
PF-04	Aço zincado com pintura esmalte sintético na cor cinza com base antiferruginosa	100×185	1,85	0,00	Abrir 1fl	1
PM-01	Madeira com pintura esmalte cinza claro	80×210	1,68	0,00	Abrir 1fl	1
PM-02	Madeira com pintura esmalte cinza claro	90×210	1,89	0,00	Abrir 1fl	6
PM-03a	Madeira maciça com pintura esmalte cinza claro	90×210	1,89	0,00	Correr 1fl	4

QUADRO DE ESQUADRIAS - CONJUNTO DE VIDRO

COD	MATERIAL	LARG.	ALT.	ÁREA (m²)	PEITORIL	TIPO DE ABERTURA	QNT
CV-01	Alumínio Anodizado Natural com Vidro Laminado	2,00	260	5,20	0,00	Fixo - Maxim ar	1
CV-02	Alumínio Anodizado Natural com Vidro Laminado	1,50	260	3,90	0,00	Abrir 2fl	1
CV-03	Alumínio Anodizado Natural com Vidro Laminado	1,23	260	3,19	0,00	Abrir 1fl	1
CV-04	Alumínio Anodizado Natural com Vidro Laminado	2,05	260	5,33	0,00	Fixo - Correr 2fl	1

MEP ARQUITETURA E PLANEJAMENTO LTDA - EPP - Rua Milton Gavetti, 369, Jd. Universitário - Londrina / Pr - CEP: 86050-720
FONE: 0XX43 - 3328-1020 - E-mail: mep@meparquitetura.arq.br - Site: www.meparquitetura.arq.br

Medidas em centímetros. Conferir medidas no local.
O valor da cota prevalece ao da escala. Antes de qualquer alteração consultar o arquiteto responsável.

REV	DATA	CONTEÚDO	REV	DATA	CONTEÚDO
R00	03/07/2025	EMISSÃO INICIAL			

GOVERNO DO ESTADO DO PARANÁ
SECRETARIA DE ESTADO DE SAÚDE DO PARANÁ - SESA/PR
SETOR DE PROJETOS

PROPRIETÁRIO: PREFEITURA MUNICIPAL DE KALORÉ-PR
MUNICÍPIO: KALORÉ-PR
OBRA: CLÍNICA DE FISIOTERAPIA - TIPO 02
ESCRITÓRIO REGIONAL: DIVERSOS
LOCAL: RUA PALMIRA DE JESUS SILVEIRA - KALORÉ-PR
TIPO: CONSTRUÇÃO

AUTOR DO PROJETO / REGISTRO PROF: CARLOS MARCHESI/ CAU: A32642-9/PR
MEP-ARQUITETURA E PLANEJAMENTO LTDA-EPP/ CNPJ:06.164.906/0001-28
RESPONSÁVEL TÉCNICO / REGISTRO PROF: ALESSANDRA DE SOUZA PILA BEGALI CREA: 176320/D

PREFEITURA MUNICIPAL DE KALORÉ - PR
CNPJ: 75.771.238/0001-10
PRAÇA FRANCISCO LEMES GONÇALVES, 267 - CENTRO - KALORÉ-PR
CEP: 86.920-000
SITE:www.kalore.pr.gov.br/
TELEFONE: (043) 3453-1410

PROJETO: **ARQUITETÔNICO**
EXECUTIVO - FISIOTERAPIA TIPO 2
REFERÊNCIA: **CORTE AA, BB, CC e DD**
DESENHO: MEP ARQUITETURA
DATA: JULHO/2025
ESCALA DO DESENHO: INDICADA
ARQUIVO: FISIO2-ARQ-PE-005-COR AAaDD-R00

ARQ 05/06

BIMcloud: MEP - BIMcloud Basic para o Archicad 24/625 FISIO/625 FISIO-ARQ-MEN-R00