

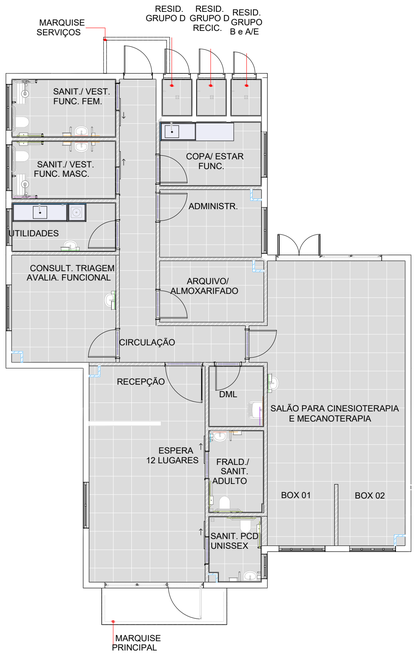


Planta Baixa - Pavimento Térreo
ESC.: 1:100

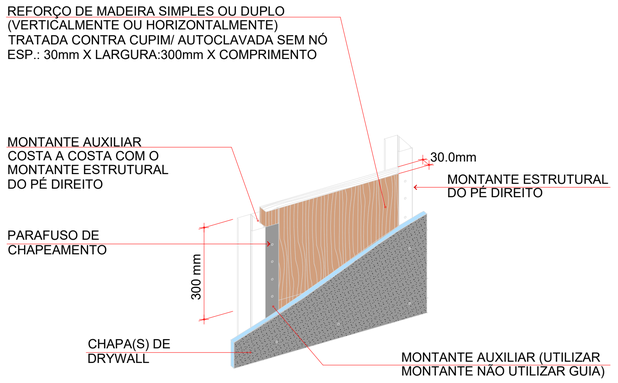


PERSPECTIVA


Detalhes
Esc.: 1:10

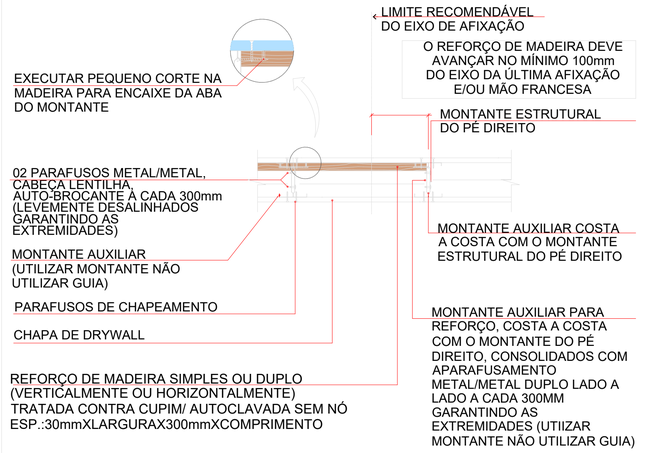

PLANTA BAIXA

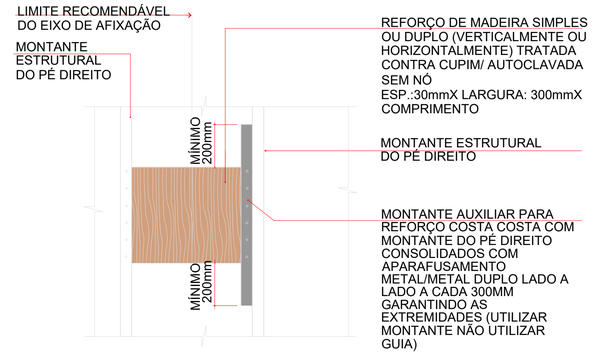

VISTA 01

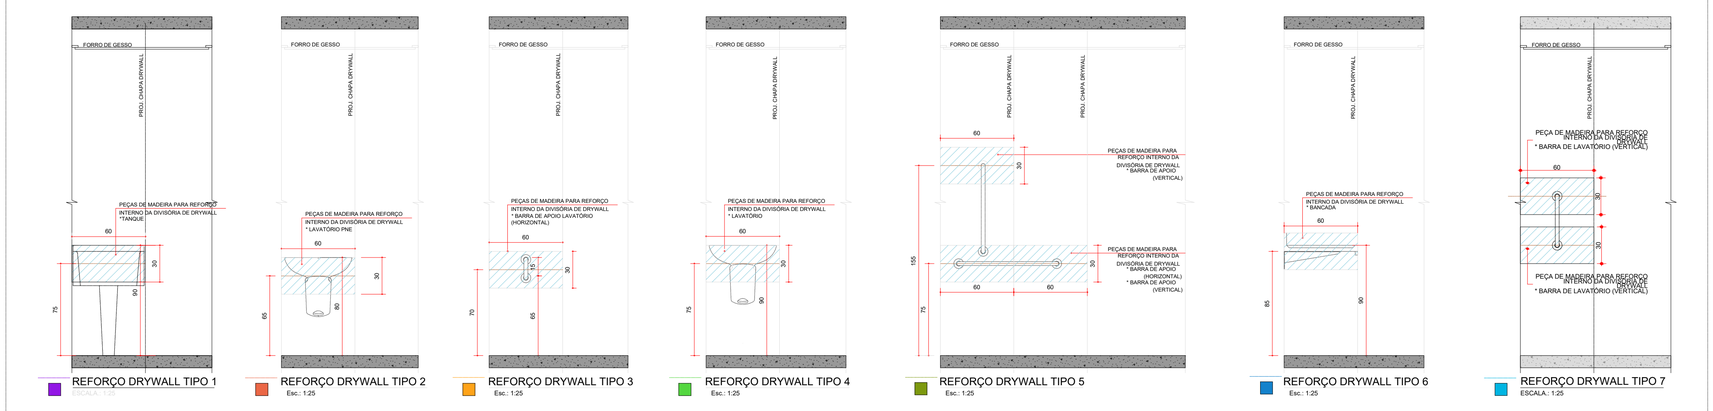

REFORÇO DRYWALL TIPO 1
Esc.: 1:25

REFORÇO DRYWALL TIPO 2
Esc.: 1:25


REFORÇO DRYWALL TIPO 3
Esc.: 1:25

REFORÇO DRYWALL TIPO 4
Esc.: 1:25

REFORÇO DRYWALL TIPO 5
Esc.: 1:25

REFORÇO DRYWALL TIPO 6
Esc.: 1:25

REFORÇO DRYWALL TIPO 7
ESCALA.: 1:25

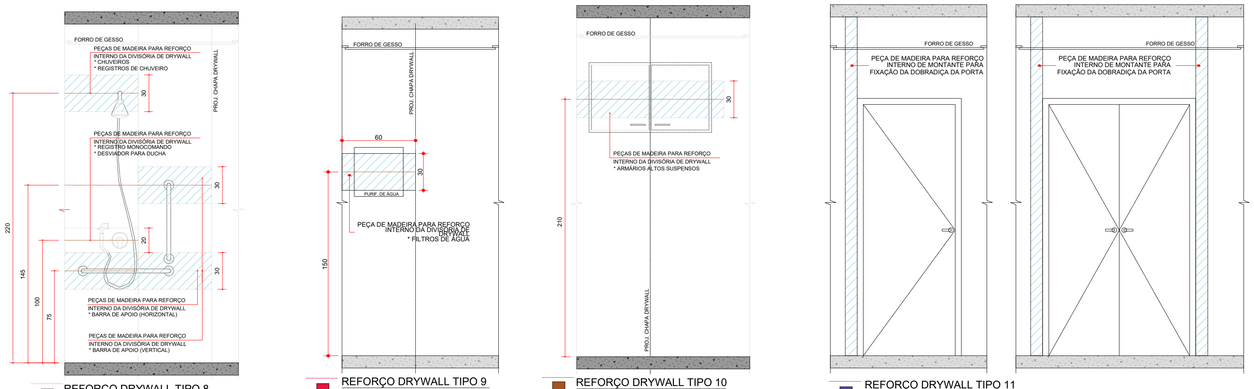

REFORÇO DRYWALL TIPO 8
Esc.: 1:25

REFORÇO DRYWALL TIPO 9
ESCALA.: 1:25

REFORÇO DRYWALL TIPO 10
Esc.: 1:25

REFORÇO DRYWALL TIPO 11
ESCALA.: 1:25

LEGENDA DE REFORÇO DE DRYWALL	
	INDICA REFORÇO DE MADEIRA NO DRYWALL - TIPO 01 - H. EIXO = 0,75m
	INDICA REFORÇO DE MADEIRA NO DRYWALL - TIPO 02 - H. EIXO = 0,65m
	INDICA REFORÇO DE MADEIRA NO DRYWALL - TIPO 03 - H. EIXO = 0,70m
	INDICA REFORÇO DE MADEIRA NO DRYWALL - TIPO 04 - H. EIXO = 0,75m
	INDICA REFORÇO DE MADEIRA NO DRYWALL - TIPO 05 - H. EIXO = 0,75m e 1,55m
	INDICA REFORÇO DE MADEIRA NO DRYWALL - TIPO 06 - H. EIXO = 0,85m
	INDICA REFORÇO DE MADEIRA NO DRYWALL - TIPO 07 - H. EIXO = 0,90m e 1,30m
	INDICA REFORÇO DE MADEIRA NO DRYWALL - TIPO 08 - H. EIXO = 0,75m, 1,00m, 1,45m E 2,20m
	INDICA REFORÇO DE MADEIRA NO DRYWALL - TIPO 09 - H. EIXO = 1,50m
	INDICA REFORÇO DE MADEIRA NO DRYWALL - TIPO 10 - H. EIXO = 2,20m
	INDICA REFORÇO DE MADEIRA NO DRYWALL - TIPO 11- 1 OU 2 LATERAIS DE PORTA COM DOBRADIÇA

MEP ARQUITETURA E PLANEJAMENTO LTDA - EPP - Rua Milton Gavetti, 369, Jd. Universitário - Londrina / Pr - CEP: 86050-720
FONE: 0XX43 - 3328-1020 - E-mail: mep@meparquitetura.arq.br - Site: www.meparquitetura.arq.br

Medidas em centímetros.
O valor da cota prevalece ao da escala.

Conferir medidas no local.
Antes de qualquer alteração consultar o arquiteto responsável.

REV	DATA	CONTEÚDO	REV	DATA	CONTEÚDO
R00	03/07/2025	EMISSÃO INICIAL			

GOVERNO DO ESTADO DO PARANÁ
SECRETARIA DE ESTADO DE SAÚDE DO PARANÁ - SESA/PR
SETOR DE PROJETOS

PROPRIETÁRIO:
PREFEITURA MUNICIPAL DE KALORÉ-PR

MUNICÍPIO:
KALORÉ-PR

OBRA:
CLÍNICA DE FISIOTERAPIA - TIPO 02

ESCRITÓRIO REGIONAL:
DIVERSOS

LOCAL:
RUA PALMIRA DE JESUS SILVEIRA - KALORÉ-PR

TIPO:
CONSTRUÇÃO

AUTOR DO PROJETO / REGISTRO PROF: CARLOS MARCHESI/ CAU: A32642-9/PR
MEP-ARQUITETURA E PLANEJAMENTO LTDA-EPP/ CNPJ.06.164.906/0001-28

PROJETO:
ARQUITETÔNICO
PROJETO EXECUTIVO - FISIOTERAPIA TIPO 2

RESPONSÁVEL TÉCNICO / REGISTRO PROF: ALESSANDRA DE SOUZA PILA BEGALI
CREA: 176320/D

REFERÊNCIA:
DETALHE - REFORÇO DE DRYWALL

PREFEITURA MUNICIPAL DE KALORÉ - PR
CNPJ: 75.771.238/0001-10
PRAÇA FRANCISCO LEMES GONÇALVES, 267 - CENTRO - KALORÉ-PR
CEP: 86.920-000
SITE:www.kalore.pr.gov.br/
TELEFONE: (043) 3453-1410

DESENHO: MEP ARQUITETURA
DATA: JULHO/2025
ESCALA DO DESENHO: INDICADA
ARQUIVO: FISIO2-ARQ-PE-DET-014-RDRY-R00

ARQ 14/16

BIMcloud: MEP - BIMcloud Basic para o Archicad 24/625 FISIO/625 FISIO-ARQ-MEN-R00