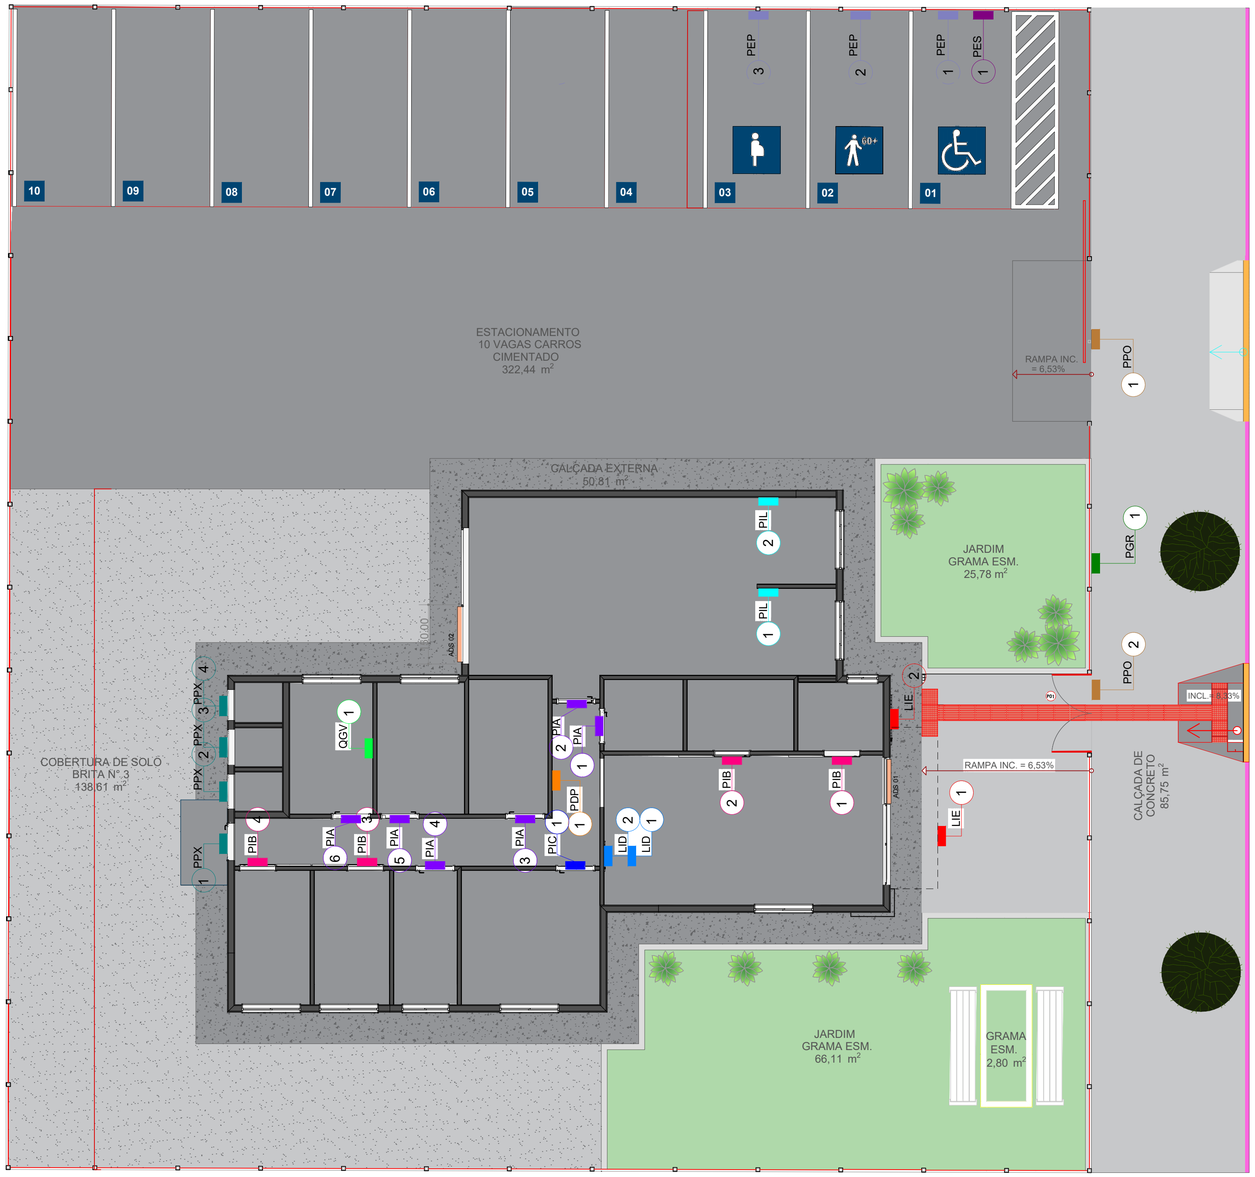


IMPLANTAÇÃO/TERREO – COMUNICAÇÃO VISUAL

ESCALA 1:60

ADESIVO FAIXA JATEADA - ADS			
SIGLA	CONTEÚDO DA PLACA	DIMENSÃO (Comp. x Altura)	QNT
ADS 01	VER MEMORIAL DESCRITIVO	112,50 x 15 cm	1
ADS 02	VER MEMORIAL DESCRITIVO	150 x 15 cm	1
	TOTAL		**2**

LETREIRO DE IDENTIFICAÇÃO INTERNO - LID		
SIGLA	CONTEÚDO DA PLACA	QNT
LID 01	FISIOCENTRO (VER MEMORIAL)	1
LID 02	BRASÃO DO ESTADO (VER MEMORIAL)	1
	TOTAL	**2**

LETREIRO DE IDENTIFICAÇÃO EXTERNO - LIE		
SIGLA	CONTEÚDO DA PLACA	QNT
LIE 01	FISIOCENTRO (VER MEMORIAL)	1
LIE 02	BRASÃO DO ESTADO (VER MEMORIAL)	1
	TOTAL	**2**

PLACA DIRECIONAL DE PAREDE - PDP			
SIGLA	CONTEÚDO DA PLACA	SETA	QNT
PDP 01	CONSULTÓRIO/TRIAGEM	←	1
	ADMINISTRAÇÃO	←	
	SALÃO DE CINESIOTERAPIA E MECANOTERAPIA	→	
	TOTAL		**1**

PLACA DE ESTACIONAMENTO PREFERÊNCIAL - PEP		
SIGLA	CONTEÚDO DA PLACA	QNT
PEP 01	VAGA PREFERÊNCIAL IDOSO (VER MEMORIAL)	1
PEP 02	VAGA PREFERÊNCIAL GESTANTE (VER MEMORIAL)	1
PEP 03	VAGA PREFERÊNCIAL PCD (VER MEMORIAL)	1
	TOTAL	**3**

PLACA DE ESTACIONAMENTO - PES		
SIGLA	CONTEÚDO DA PLACA	QNT
PES 01	ESTACIONAMENTO MOTOS	0
PES 02	CARGA E DESGARGA	1
	TOTAL	**1**

PLACA DE GRADIL - PGR		
SIGLA	CONTEÚDO DA PLACA	QNT
PGR 01	ACESSO EXCLUSIVO FUNCIONÁRIOS	1
	TOTAL	**1**

PLACA DE INDICAÇÃO DE AMBIENTE - PIA		
SIGLA	CONTEÚDO DA PLACA	QNT
PIA 01	DML	1
PIA 02	SALÃO DE CINESIOTERAPIA E MECANOTERAPIA	1
PIA 03	ARQUIVO/ALMOXARIFADO	1
PIA 04	UTILIDADES	1
PIA 05	ADMINISTRAÇÃO	1
PIA 06	COPA/ESTAR FUNCIONÁRIOS	1
	TOTAL	**6**

PLACA DE INDICAÇÃO DE BANHEIROS - PIB		
SIGLA	CONTEÚDO DA PLACA	QNT
PIB 01	SANITÁRIO PCD UNISSEX	1
PIB 02	FRALDÁRIO/SANITÁRIO ADULTO	1
PIB 03	SANITÁRIO/VESTIÁRIO FUNC. MASCULINO	1
PIB 04	SANITÁRIO/VESTIÁRIO FUNC. FEMININO	1
	TOTAL	**4**

PLACA INDICATIVA DE CONSULTÓRIO - PIC			
SIGLA	CONTEÚDO DA PLACA	Nº	QNT
PIC 01	CONSULTÓRIO/TRIAGEM	01	1
	TOTAL		**1**


PLACA DE IDENTIFICAÇÃO DE LEITOS -PIL		
SIGLA	CONTEÚDO DA PLACA	QNT
PIL 01	01	1
PIL 02	02	1
	TOTAL	**2**

PLACA DE PORTÃO - PPO		
SIGLA	CONTEÚDO DA PLACA	QNT
PPO 01	ACESSO EXCLUSIVO VEÍCULO DE SERVIÇO/FUNCIONÁRIOS	2
	TOTAL	**2**


PLACA DE PAREDE EXTERNA - PPX		
SIGLA	CONTEÚDO DA PLACA	QNT
PPX 01	ACESSO DE FUNCIONÁRIOS	1
PPX 02	RESÍDUOS GRUPO D (COMUM)	1
PPX 03	RESÍDUOS GRUPO D (RECICLÁVEL)	1
PPX 04	RESÍDUOS GRUPO B E A/E (QUÍMICOS/INFECTANTES/PERFUROCORTANTES)	1
	TOTAL	**4**

QUADRO DE AVISOS GERAIS - QGV		
SIGLA	CONTEÚDO DA PLACA	QNT
QGV 01	VER MEMORIAL DESCRITIVO	1
	TOTAL	**1**


LEGENDA - SIMBOLOGIA PLACAS

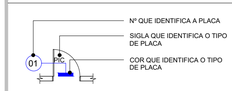

LEGENDA - SIMB. ADESIVOS E PLOTAGENS

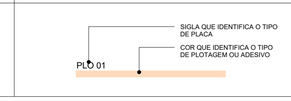

LEGENDA - SIMBOLOGIA PLACA COM CONTEÚDO NAS DUAS FACES

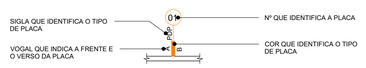

LEGENDA - PLACAS INTERNAS

COR	DESCRIÇÃO	SIGLA	SIMBOLOGIA	QNT
	PLACA DE INDICAÇÃO DE CONSULTÓRIO	PIC	PIC 01	01
	PLACA DE INDICAÇÃO DE BANHEIROS	PIB	PIB 01	04
	PLACA DE INDICAÇÃO DE AMBIENTE	PIA	PIA 01	06
	PLACA DIRECIONAL DE PAREDE	PDP	PDP 01	01
	LETREIRO DE IDENTIFICAÇÃO INTERNO	LID	LID 01	02
	QUADRO DE AVISOS GERAIS	QGV	QGV 01	01
	PLACA DE INDICAÇÃO DE LEITO	PIL	PIL 01	02

LEGENDA - PLACAS EXTERNAS

	PLACA DE PAREDE EXTERNA	PPX	PPX 01	04
	PLACA DE ESTACIONAMENTO	PES	PES 01	01
	PLACA DE ESTACIONAMENTO PREFERÊNCIAL	PEP	PEP 01	03
	PLACA DE PORTÃO	PPO	PPO 01	02
	LETREIRO DE IDENTIFICAÇÃO EXTERNO	LIE	LIE 01	02
	PLACA DE GRADIL	PGR	LIE 01	01

LEGENDA - ADESIVOS E PLOTAGENS

	ADESIVO FAIXA JATEADA	ADS	ADS 01	02

PREFEITURA MUNICIPAL DE KALORÉ

COORDENADORIA DE PROJETOS | PRANCHA N° 01/01

PROJETO: CENTRO DE FISIOTERAPIA

LOCAL: RUA PALMIRA DE JESUS SILVEIRA KALORÉ - PR

ÁREAS:

ÁREA CONSTRUÍDA: 170,68 M²

REFERÊNCIA: IMPLANTAÇÃO/TERRENO - IDENTIDADE VISUAL

RESPONSÁVEL TÉCNICO
ALESSANDRA DE SOUZA PILA BEGALI
CREA PR 176320/D

PROPRIETÁRIO
PREFEITURA MUNICIPAL DE KALORÉ - PR.
CNPJ: 75.771.238/0001-10