


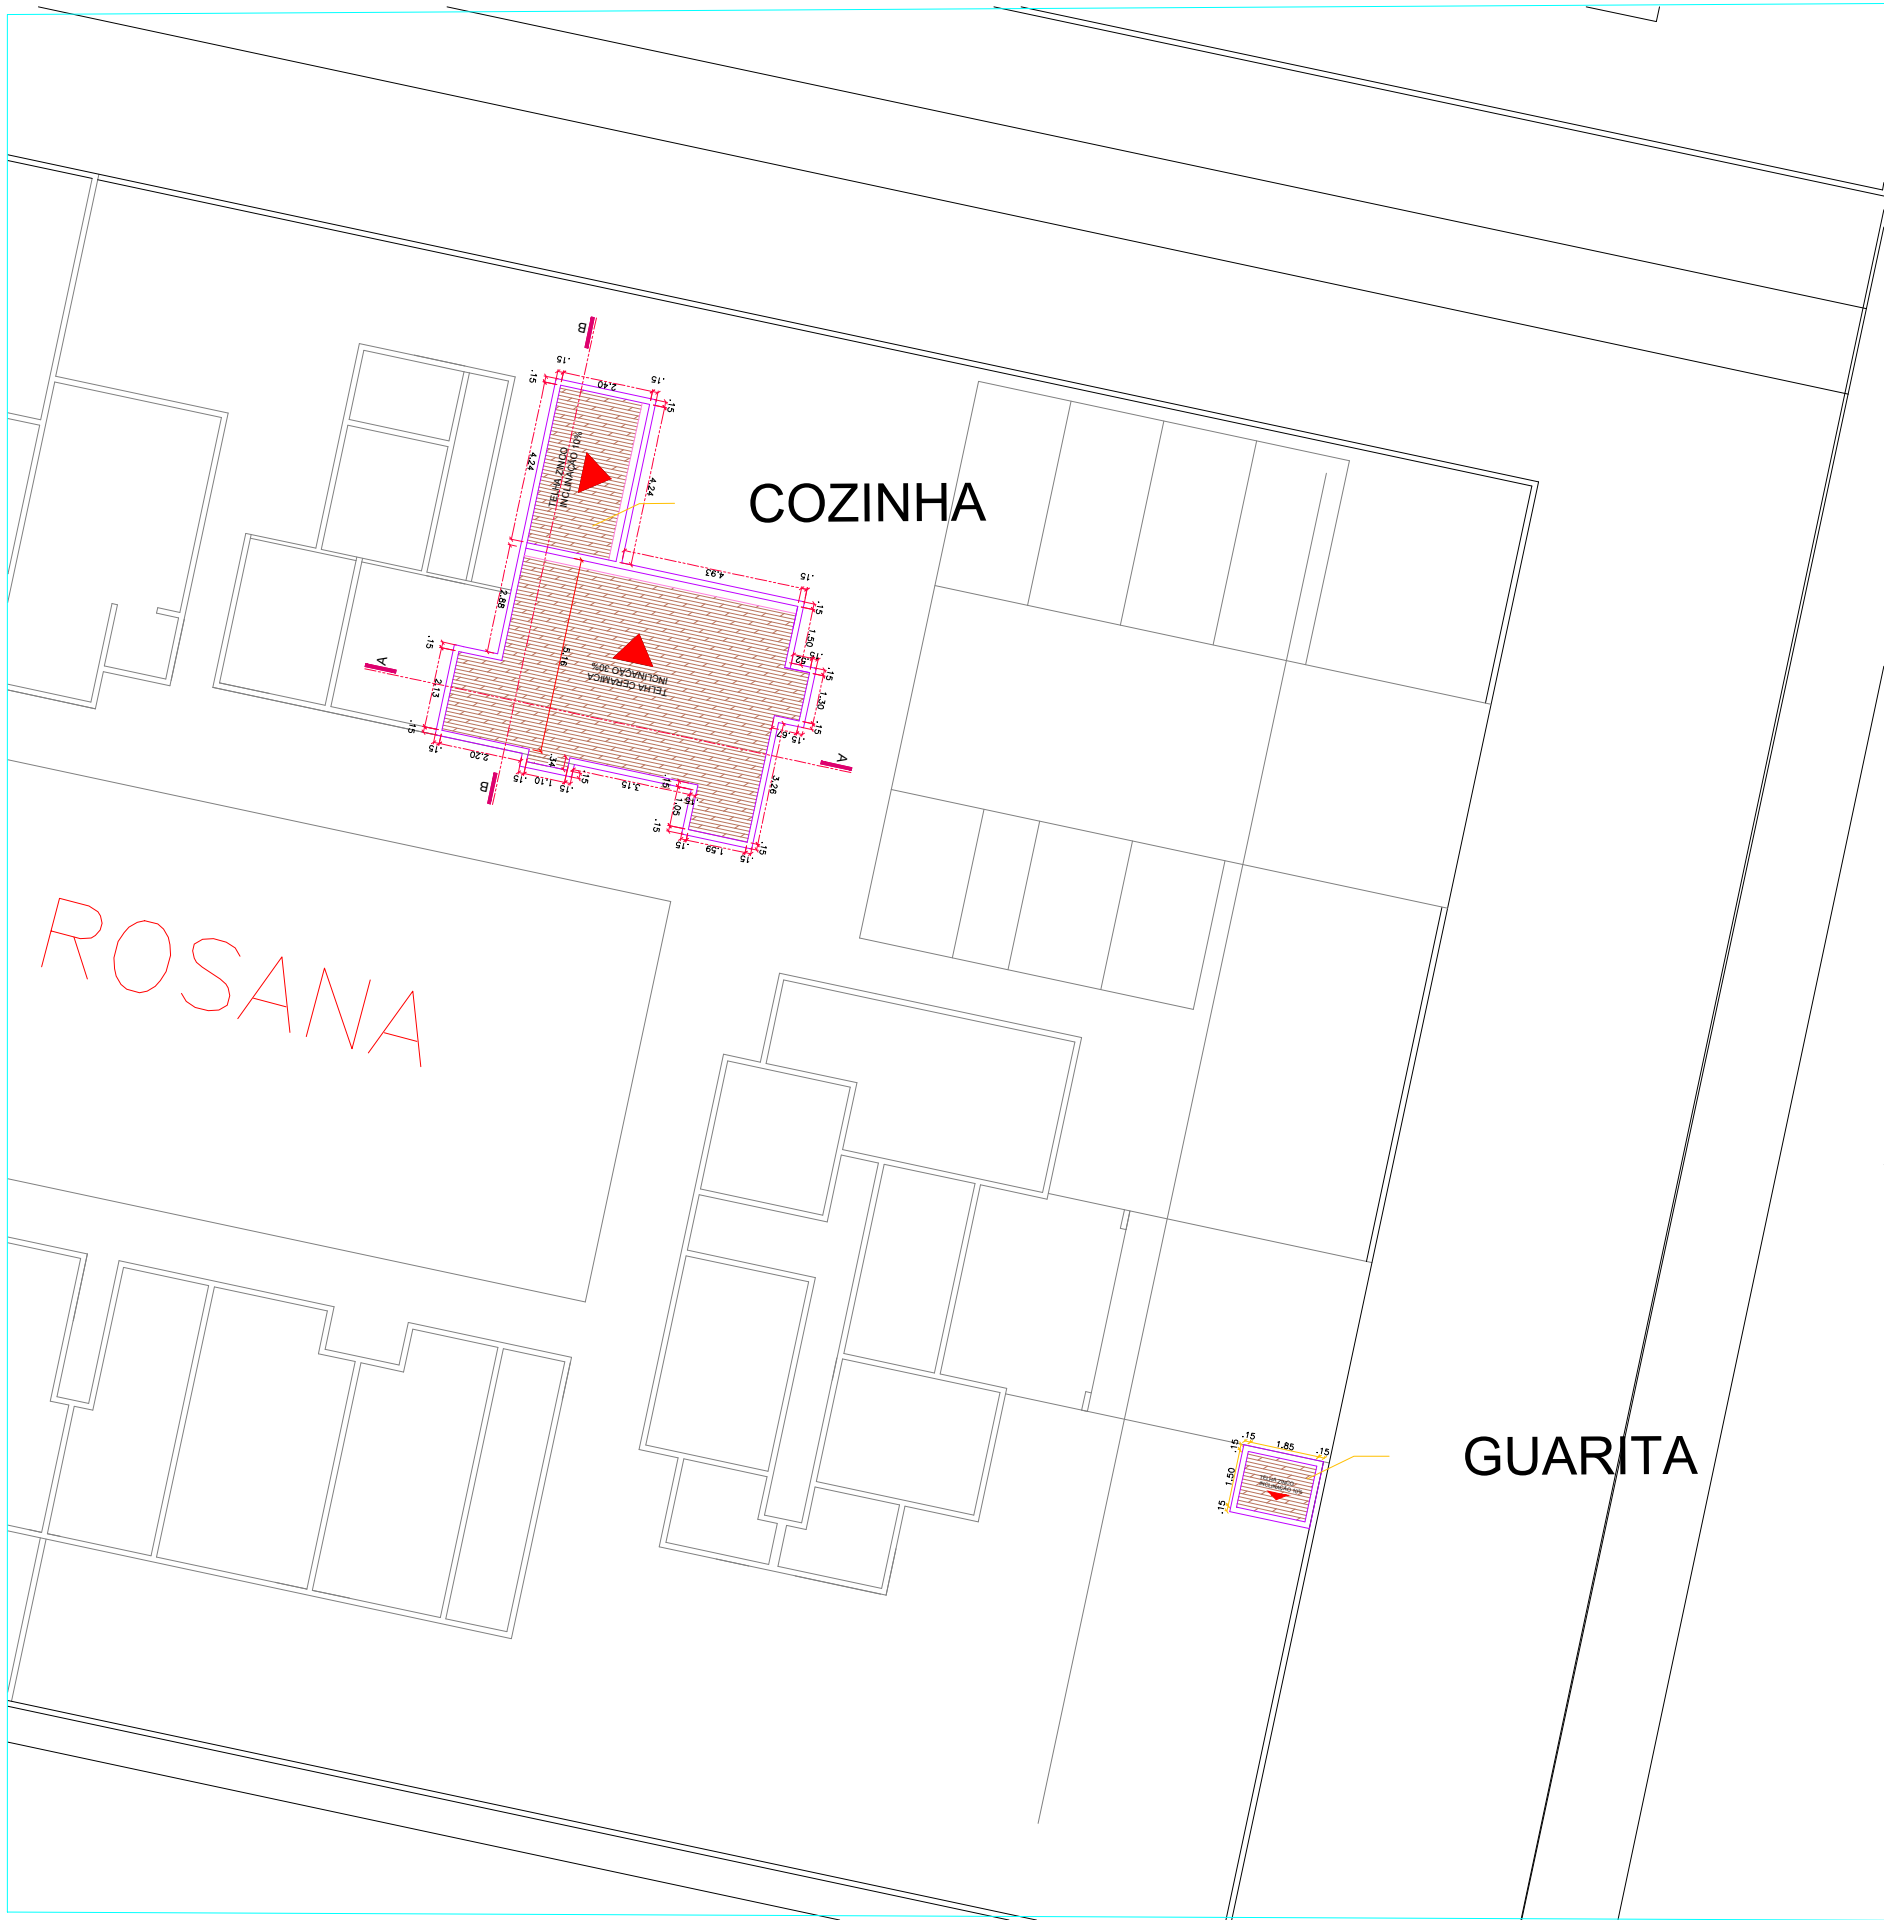

|                                                                                        |  |                                                                                                  |
|----------------------------------------------------------------------------------------|--|--------------------------------------------------------------------------------------------------|
| <b>Projeto Cozinha da Escola Rosana</b>                                                |  | <b>Folha</b><br>01/01                                                                            |
| <b>Obra:</b><br>Reforma Cozinha da Escola Rosana                                       |  |                                                                                                  |
| <b>Local:</b> Rua Pará, Califórnia - PR                                                |  |                                                                                                  |
| <b>Proprietário:</b> Prefeitura Municipal de Califórnia<br>CNPJ: 75.771.279/0001-06    |  |                                                                                                  |
| <b>Proprietário:</b><br>Prefeitura Municipal de Califórnia<br>CNPJ: 75.771.279/0001-06 |  | <b>Resp. Técnico:</b><br>Luiz Felipe Inacio Machado<br>Engenheiro Civil<br>CREA PR - 203388/D-PR |
|                                                                                        |  | <b>DATA:</b><br>17/06/2026                                                                       |