


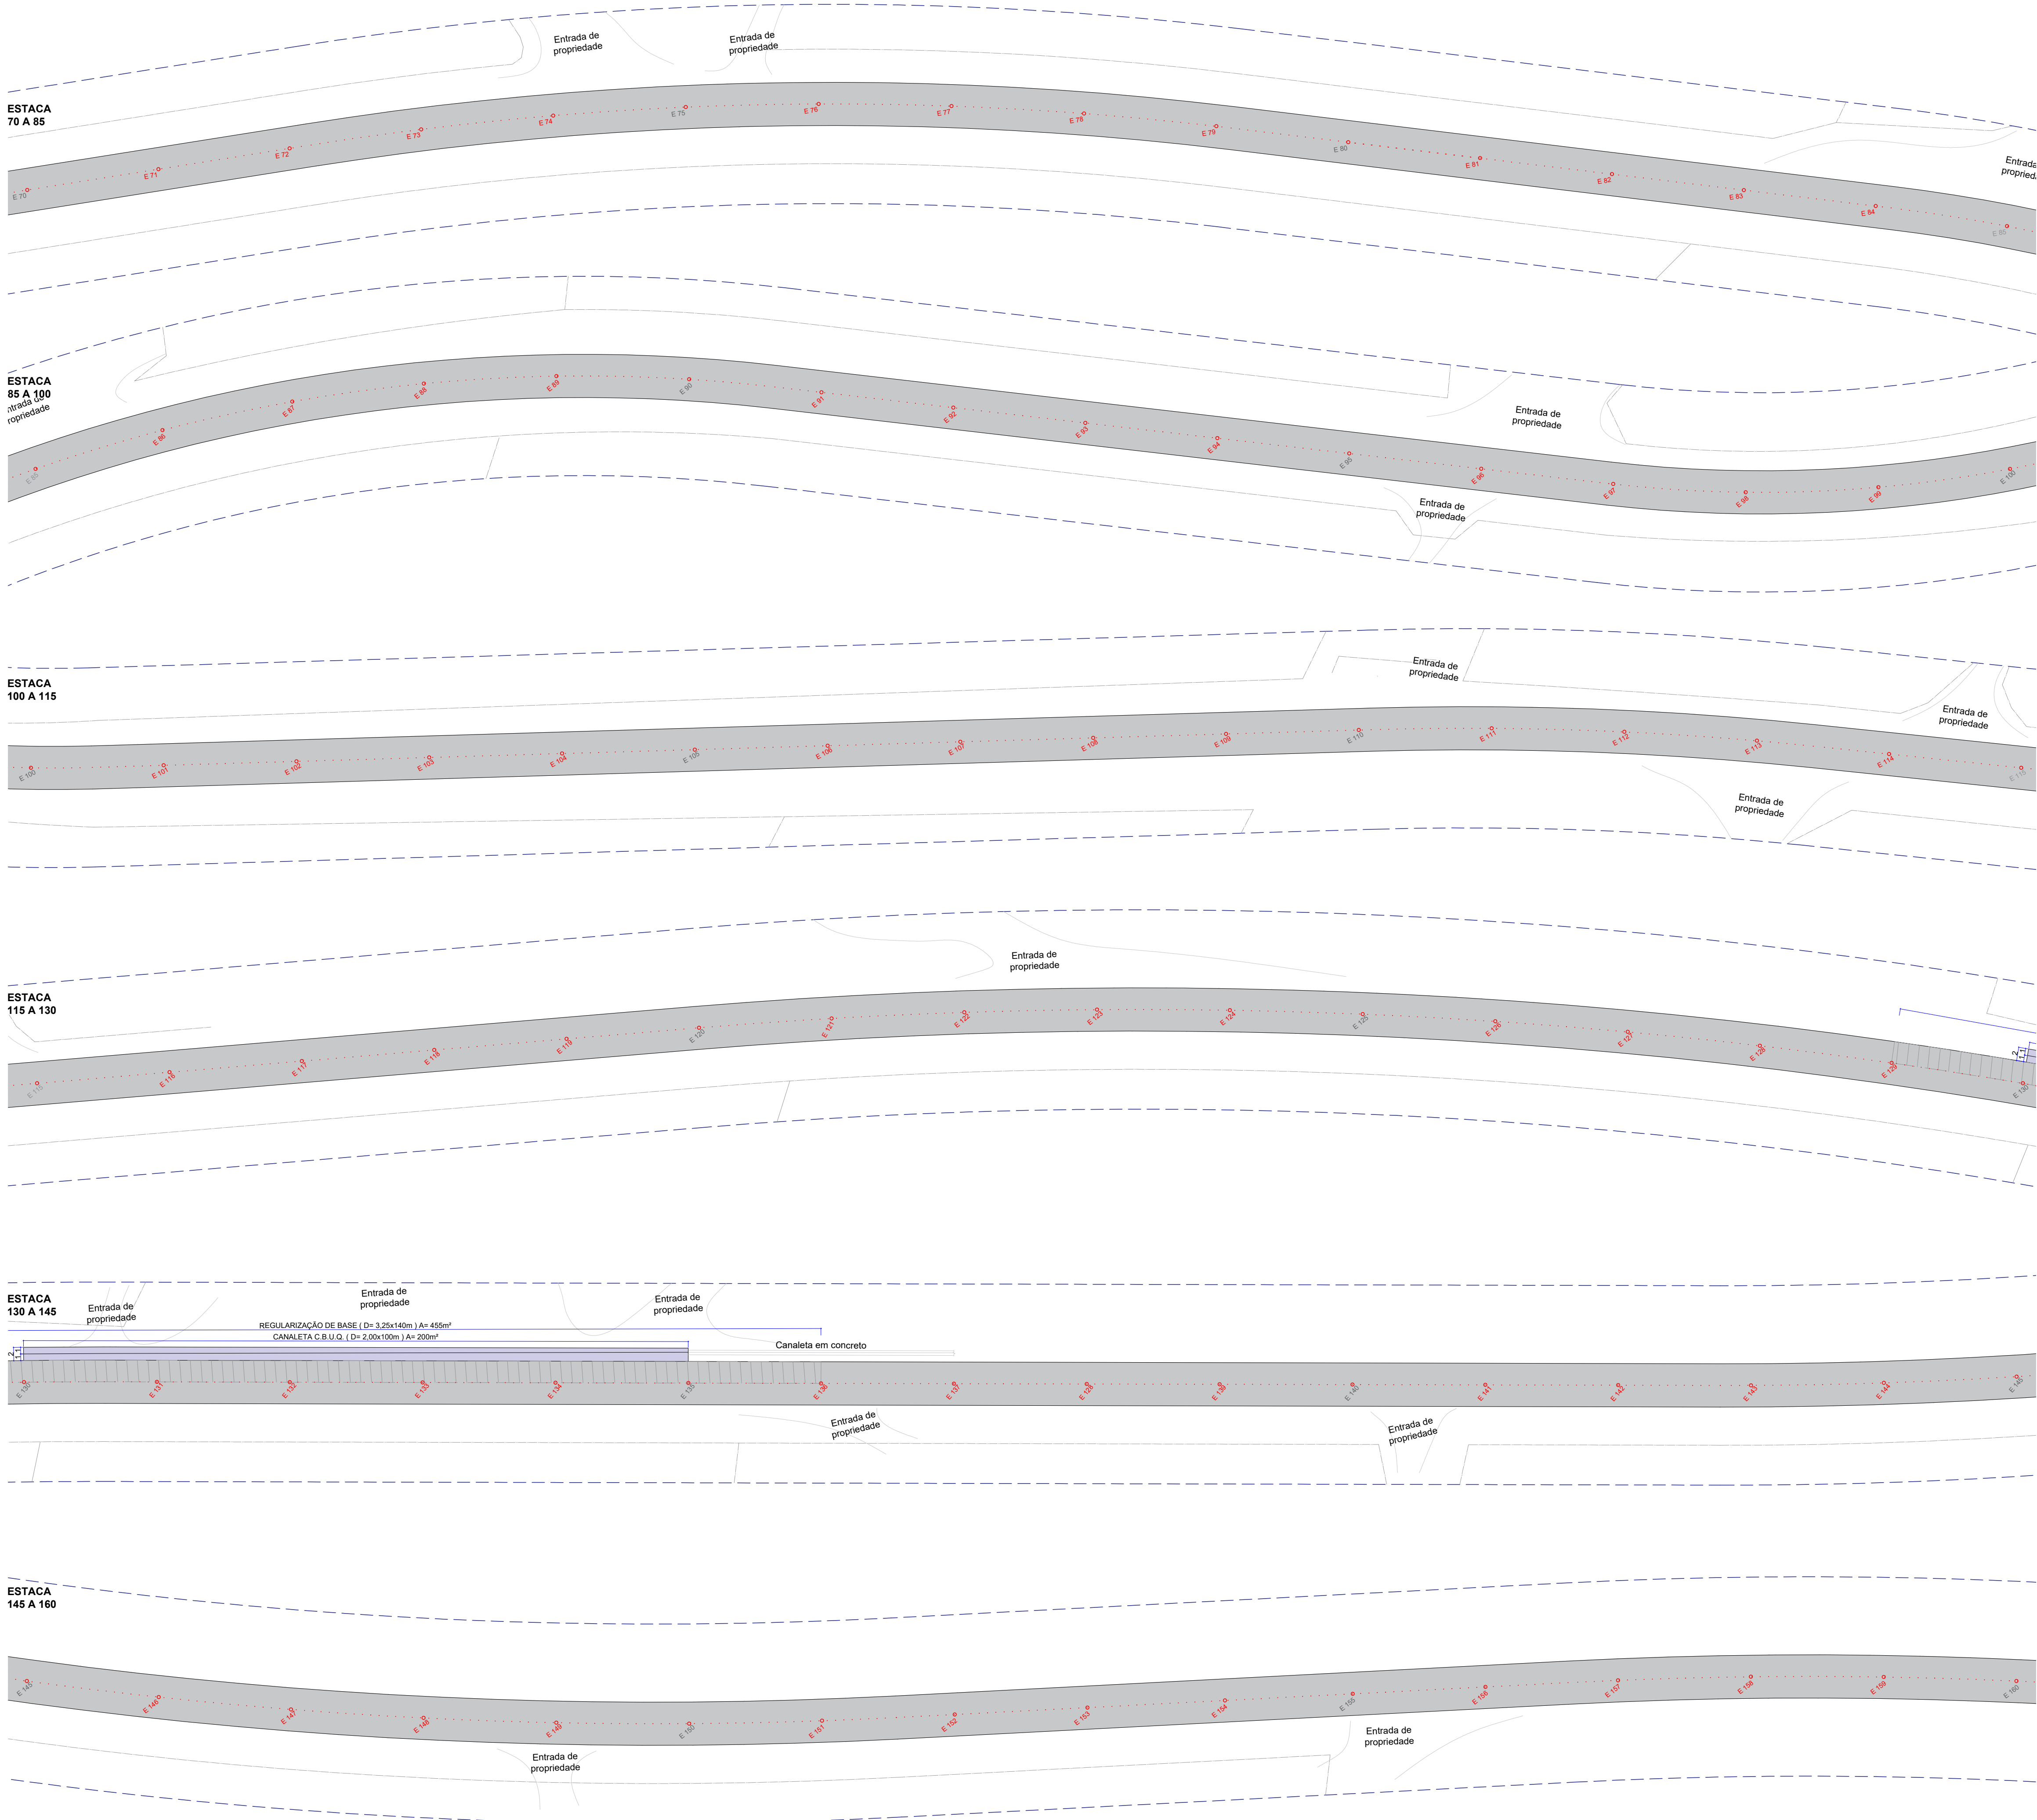

O PRESENTE PROJETO NÃO PODERÁ SER TRANSFERIDO, USADO OU COPIADO SEM A DEVIDA AUTORIZAÇÃO POR ESCRITO DO AUTOR DO PROJETO, SOB PENA DA LEI Nº 9.610 DE DIREITOS AUTORAIS.



PROJETO DE PAVIMENTAÇÃO

Nº FOLHAS FOLHA Nº 04 02

OBRA / USO DA CONSTRUÇÃO
RECAPEAMENTO ASFÁLTICO

LOCAL / ENDEREÇO
LOGRADOURO: RODOVIA FLORINDO PICOLI | CAMBIRA - PR |
COORDENADAS GEOGRÁFICAS:
INÍCIO: 23°36'21.76"S 51°34'18.42"W - FIM: 23°38'49.90"S 51°32'15.59"W

PROPRIETÁRIO
MUNICÍPIO DE CAMBIRA

REFERÊNCIA	DESENHO	ESCALA	INDICADA
ESTACA - 70 + 160	WELLINGTON REGIOLI	DATA	02/10/2025

DECLARAMOS QUE A APROVAÇÃO DO PROJETO NÃO IMPLICA NO RECONHECIMENTO, POR PARTE DO PODER EXECUTIVO MUNICIPAL, DO DIREITO DE PROPRIEDADE OU POSSE DO LOTE

QUADRO DE ÁREAS



Secretaria de Obras e Urbanismo de Cambira

CAMPO PARA USO DA PREFEITURA

PROPRIETÁRIO
MUNICÍPIO DE CAMBIRA
CNPJ: 75.771.287/0001-52

RESPONSÁVEL PELO PROJETO
RONALDO DE SOUZA BARCALA
CREA-PR: 19299/D

RESPONSÁVEL PELA EXECUÇÃO

APROVAÇÃO

DATA ____/____/____

ATO | ALVARÁ Nº _____

PROCESSO Nº _____

FOLHA _____

RESPONSÁVEL PELA APROVAÇÃO _____

SECRETÁRIO(a) DE OBRAS _____

ESTACA
160 A 175

ESTACA
175 A 190

ESTACA
190 A 205

ESTACA
205 A 220

ESTACA
220 A 235

ESTACA
235 A 250

ESTACA
250 A 265

Entrada de
estrada

Entrada de
propriedade

Entrada de
propriedade

Entrada de
propriedade

Entrada de
propriedade


Entrada de
propriedade

Entrada de
propriedade

Entrada de
propriedade

Entrada de
propriedade

O PRESENTE PROJETO NÃO PODERÁ SER TRANSFERIDO, USADO OU COPIADO SEM A DEVIDA AUTORIZAÇÃO POR ESCRITO DO AUTOR DO PROJETO, SOB PENA DA LEI Nº 9.610 DE DIREITOS AUTORAIS.

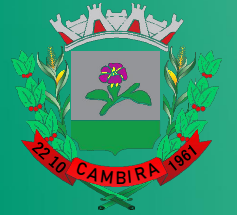

PROJETO DE PAVIMENTAÇÃO

Nº FOLHAS FOLHA Nº
0403

OBRA / USO DA CONSTRUÇÃO
RECAPEAMENTO ASFÁLTICO

LOCAL / ENDEREÇO
LOGRADOURO: RODOVIA FLORINDO PICOLI | CAMBIRA - PR |
COORDENADAS GEOGRÁFICAS:
INÍCIO: 23°36'21.76"S 51°34'18.42"W - FIM: 23°38'49.90"S 51°32'15.59"W

PROPRIETÁRIO
MUNICÍPIO DE CAMBIRA

REFERÊNCIA	DESENHO	ESCALA	INDICADA
ESTACA - 160 + 265	WELLINGTON REGIOLI	DATA	02/10/2025

DECLARAMOS QUE A APROVAÇÃO DO PROJETO NÃO IMPLICA NO RECONHECIMENTO, POR PARTE DO PODER EXECUTIVO MUNICIPAL, DO DIREITO DE PROPRIEDADE OU POSSE DO LOTE

QUADRO DE ÁREAS



Secretaria de
Obras e Urbanismo
de Cambira

CAMPO PARA USO DA PREFEITURA

PROPRIETÁRIO
MUNICÍPIO DE CAMBIRA
CNPJ: 75.771.287/0001-52

RESPONSÁVEL PELO PROJETO
RONALDO DE SOUZA BARCALA
CREA-PR: 19299/D

RESPONSÁVEL PELA EXECUÇÃO

APROVAÇÃO

DATA ____/____/____







ATO | ALVARÁ Nº _____

PROCESSO Nº _____

FOLHA _____

RESPONSÁVEL PELA APROVAÇÃO _____

SECRETÁRIO(a) DE OBRAS _____

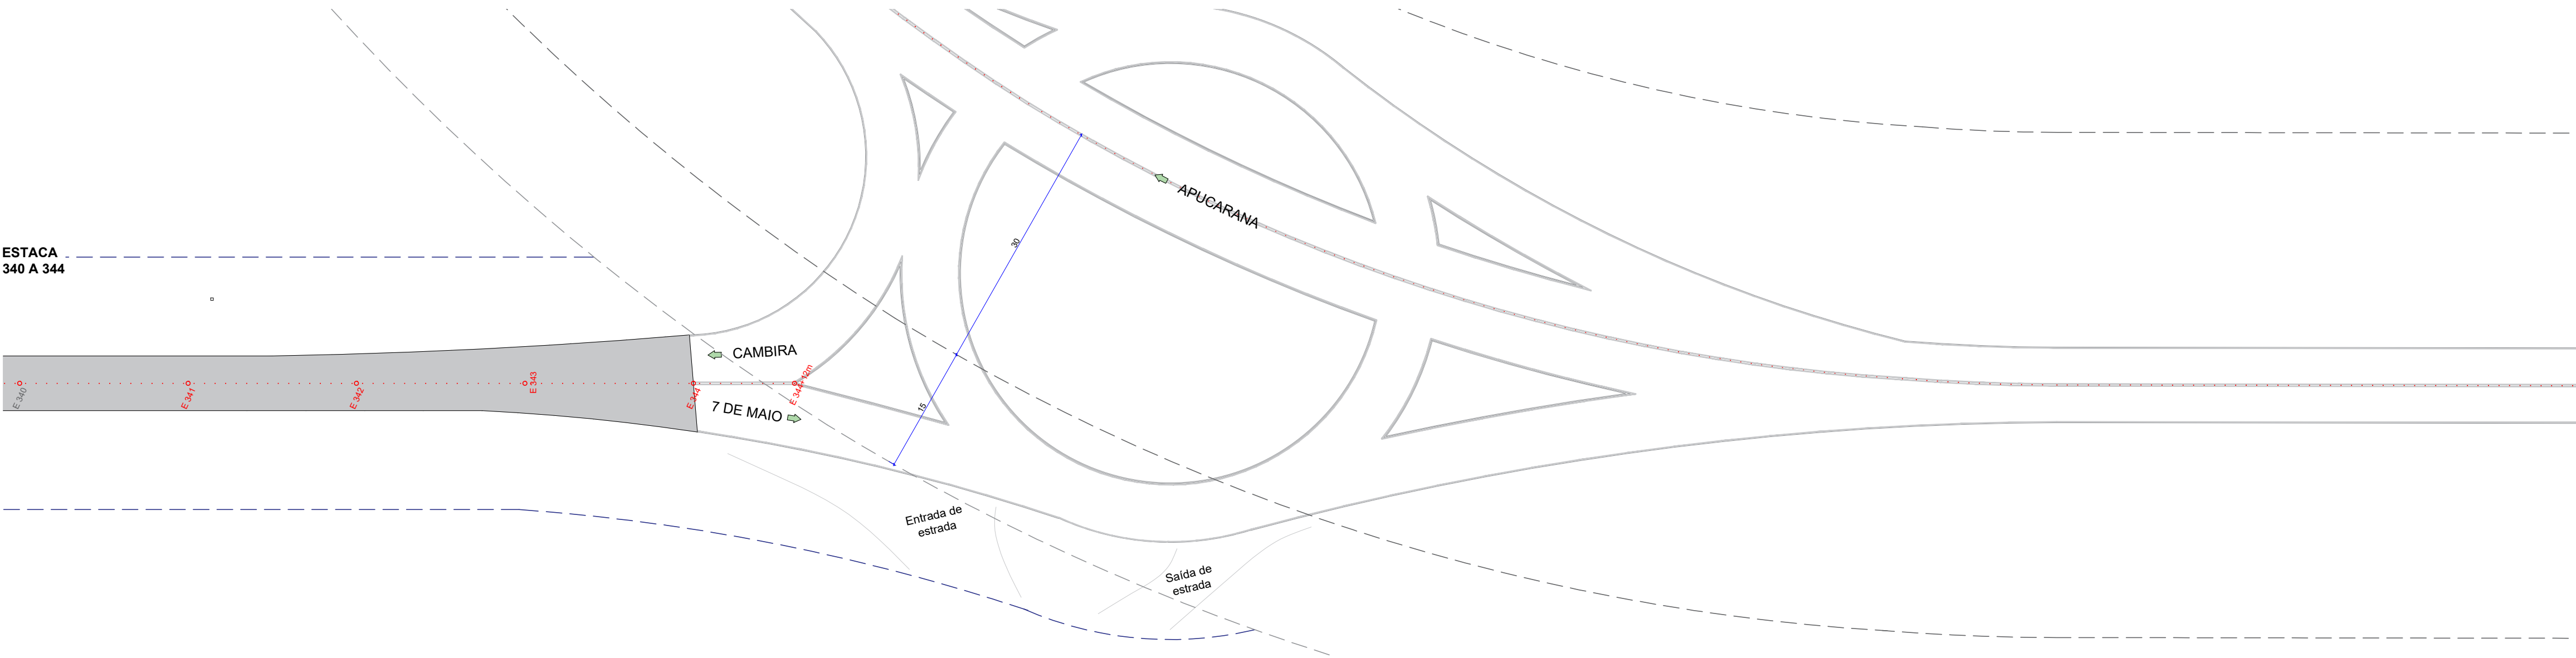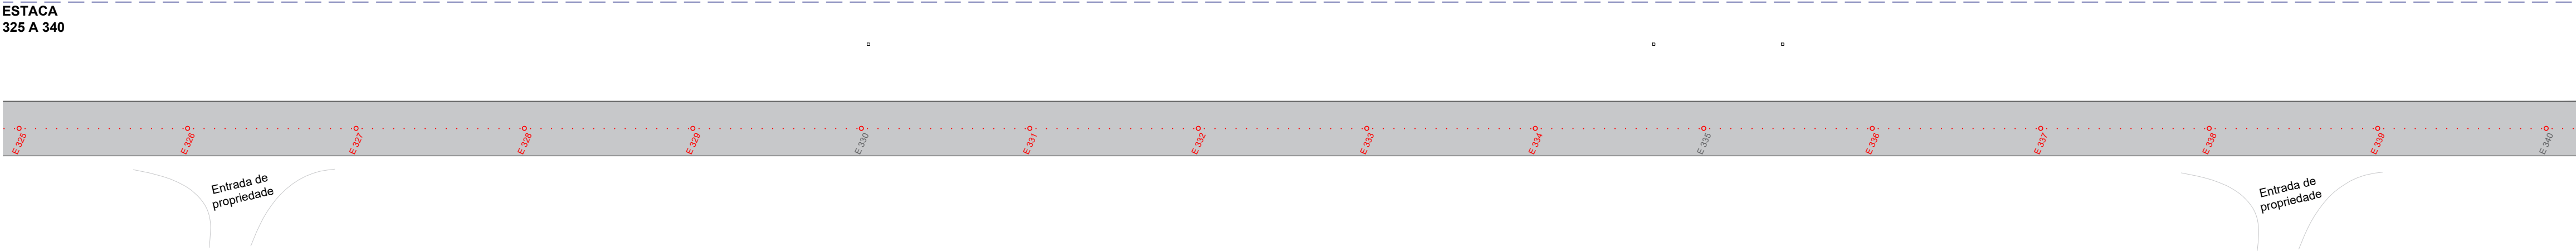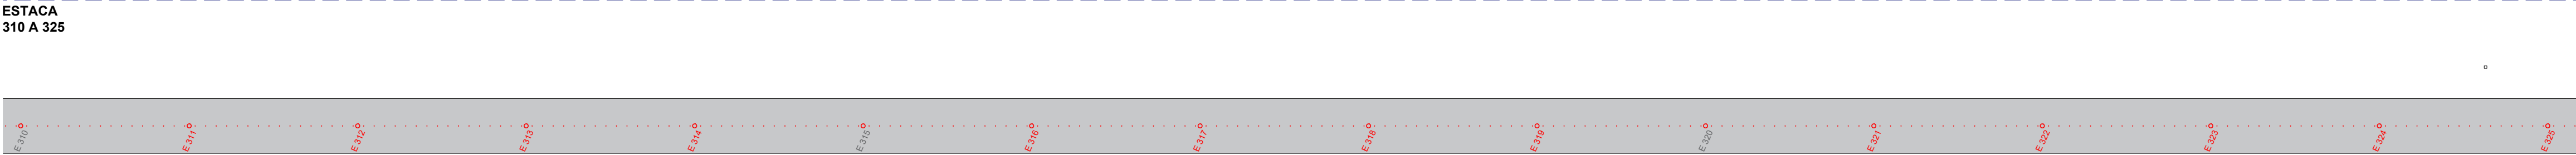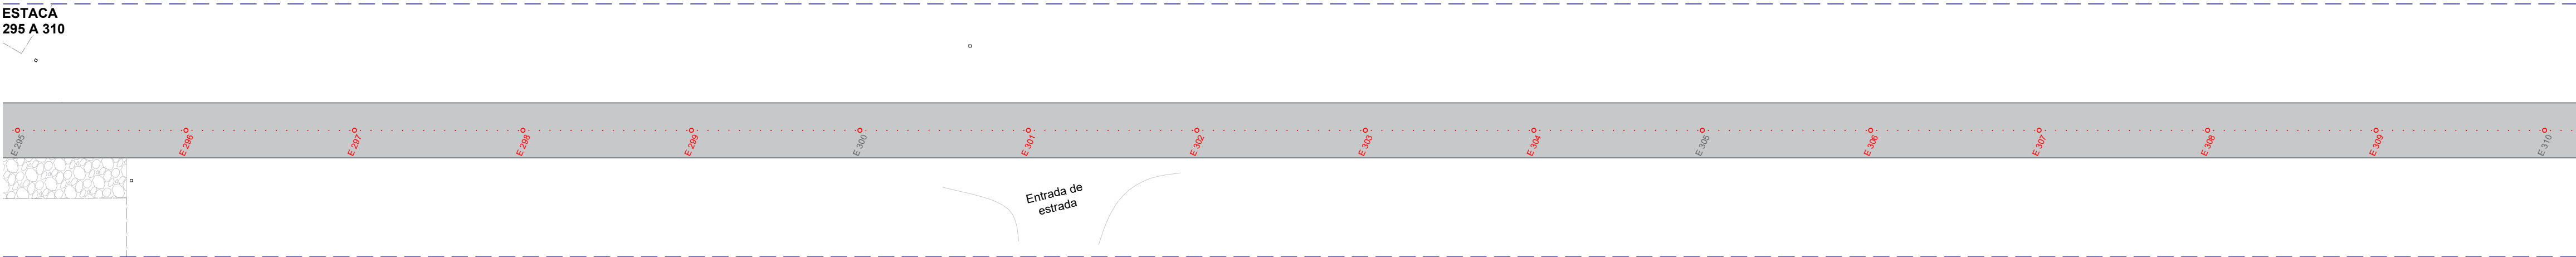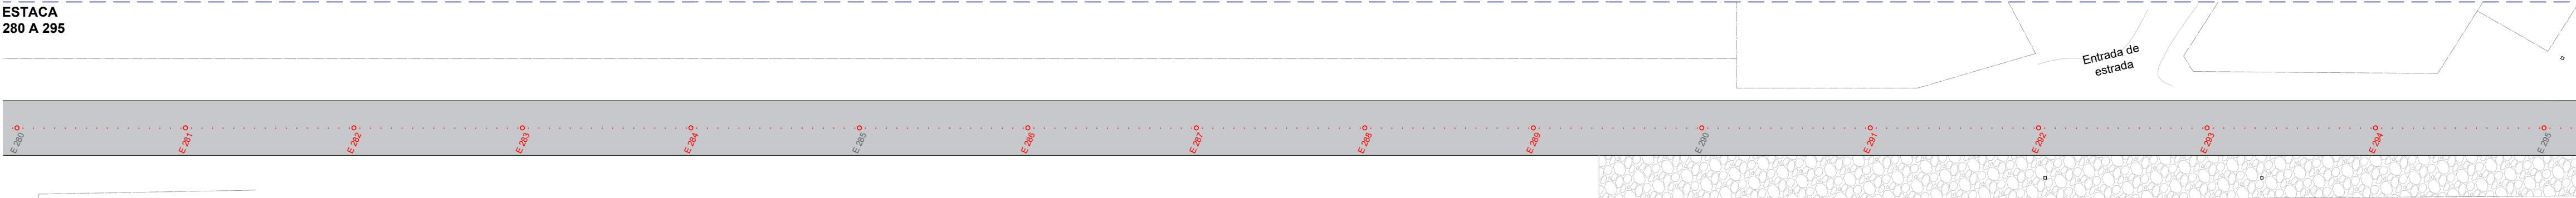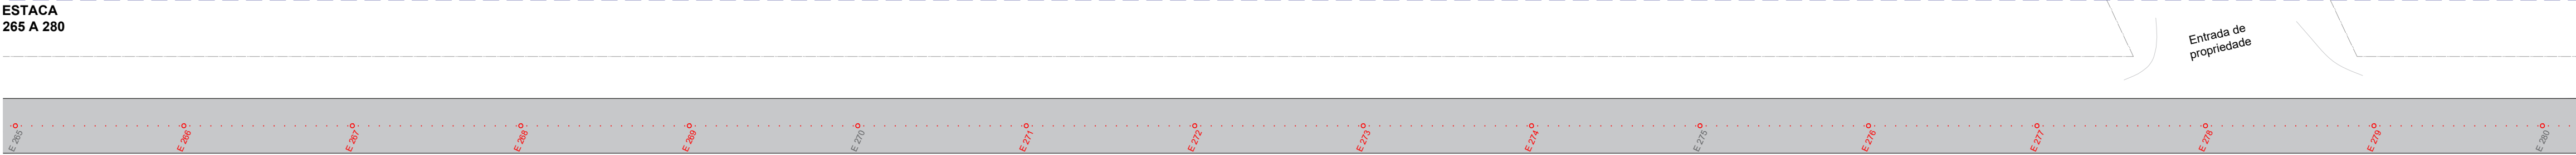

O PRESENTE PROJETO NÃO PODERÁ SER TRANSFERIDO, USADO OU COPIADO SEM A DEVIDA AUTORIZAÇÃO POR ESCRITO DO AUTOR DO PROJETO, SOB PENA DA LEI Nº 9.610 DE DIREITOS AUTORAIS.



PROJETO DE PAVIMENTAÇÃO

Nº FOLHAS FOLHA Nº 04

OBRA / USO DA CONSTRUÇÃO
RECAPEAMENTO ASFÁLTICO

LOCAL / ENDEREÇO
LOGRADOURO: RODOVIA FLORINDO PICOLI | CAMBIRA - PR |
COORDENADAS GEOGRÁFICAS:
INÍCIO: 23°36'21.76"S 51°34'18.42"W - FIM: 23°38'49.90"S 51°32'15.59"W

PROPRIETÁRIO
MUNICÍPIO DE CAMBIRA

REFERÊNCIA	DESENHO	ESCALA	INDICADA
ESTACA - 265 + 344	WELLINGTON REGIOLI	DATA	02/10/2025

DECLARAMOS QUE A APROVAÇÃO DO PROJETO NÃO IMPLICA NO RECONHECIMENTO, POR PARTE DO PODER EXECUTIVO MUNICIPAL, DO DIREITO DE PROPRIEDADE OU POSSE DO LOTE

QUADRO DE ÁREAS



Secretaria de
Obras e Urbanismo
de Cambira

CAMPO PARA USO DA PREFEITURA

PROPRIETÁRIO
MUNICÍPIO DE CAMBIRA
CNPJ: 75.771.287/0001-52

RESPONSÁVEL PELO PROJETO
RONALDO DE SOUZA BARCALA
CREA-PR: 19299/D

RESPONSÁVEL PELA EXECUÇÃO

APROVAÇÃO

DATA ____/____/____

ATO | ALVARÁ Nº _____
PROCESSO Nº _____
FOLHA _____

RESPONSÁVEL PELA APROVAÇÃO _____

SECRETÁRIO(a) DE OBRAS _____