

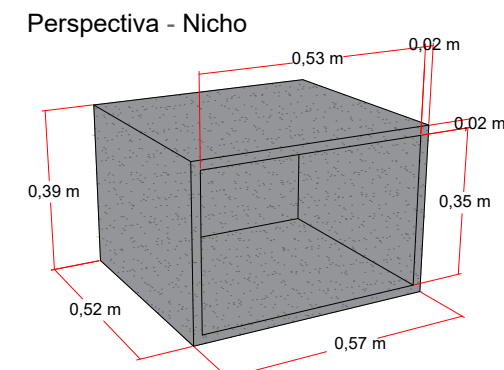
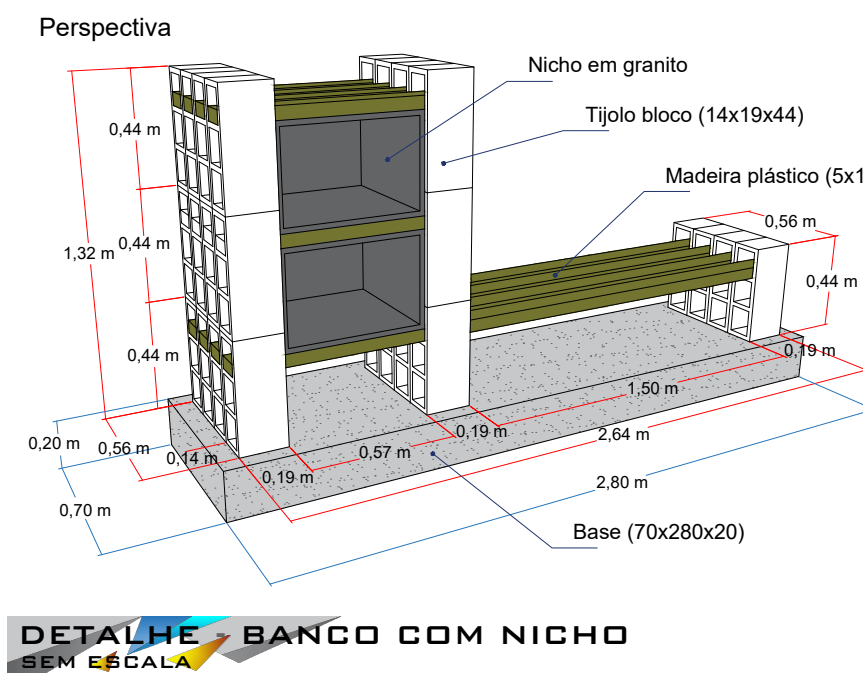
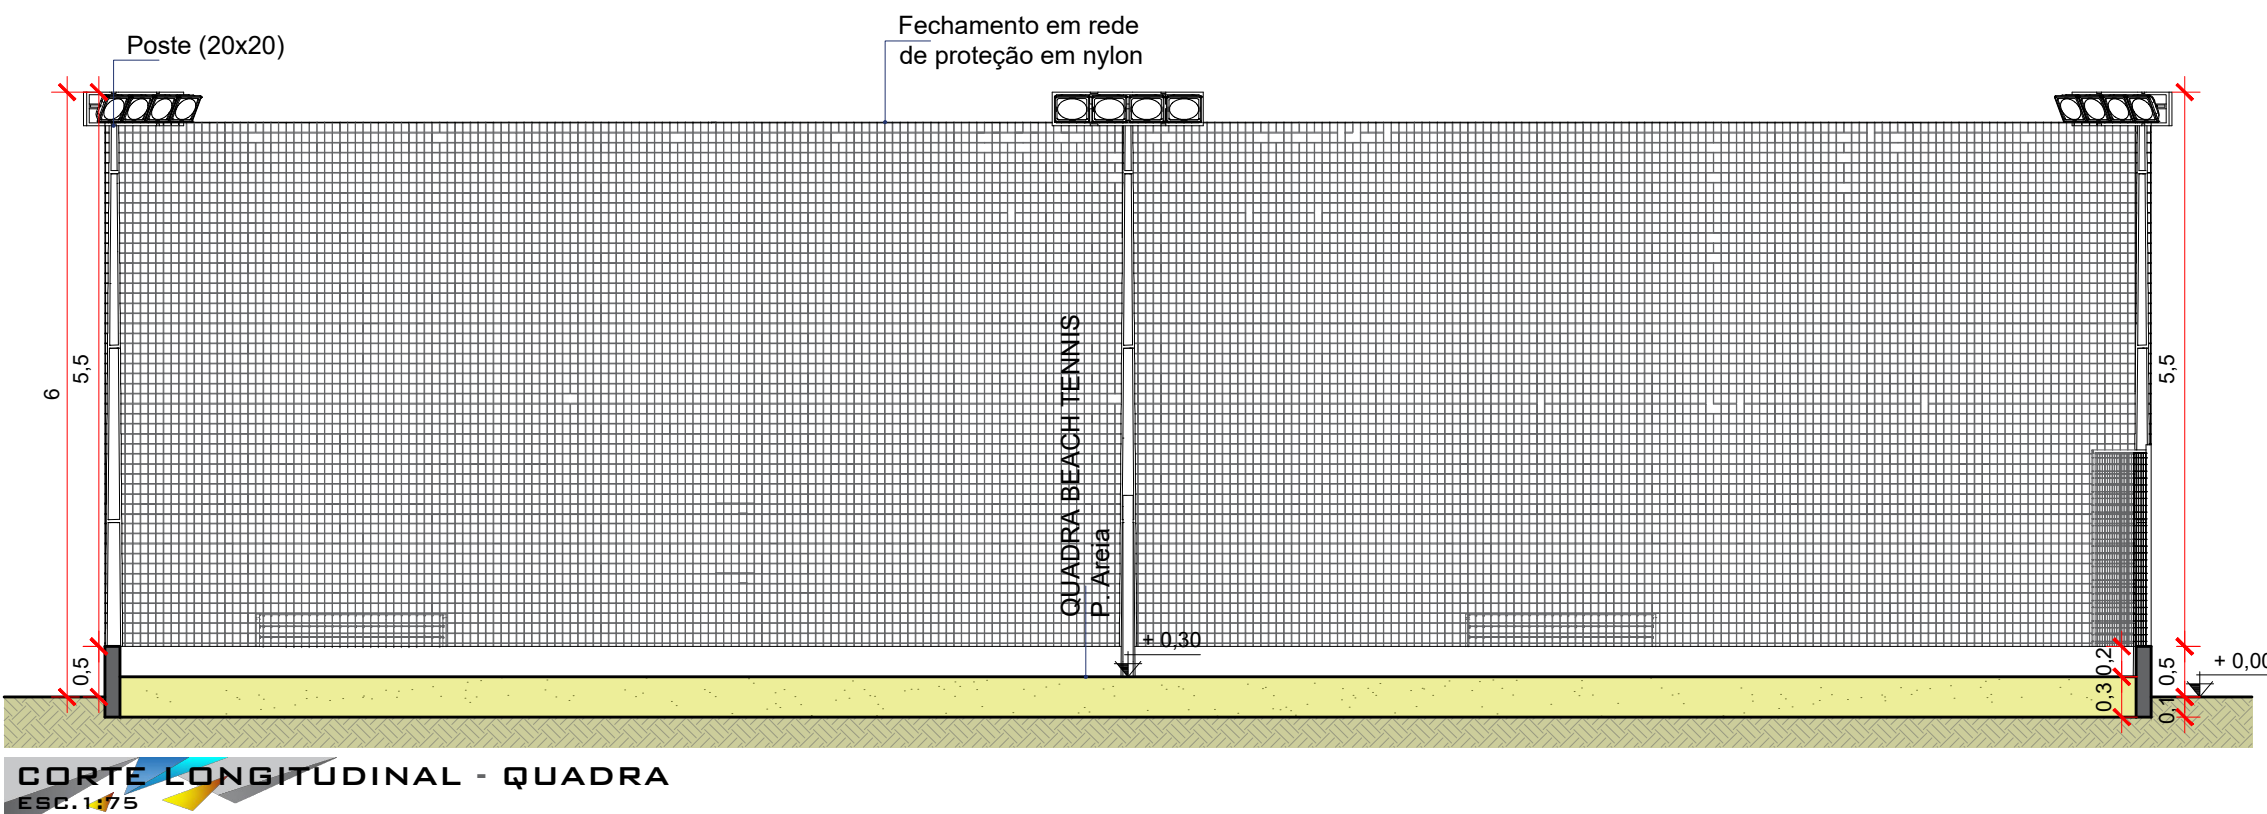
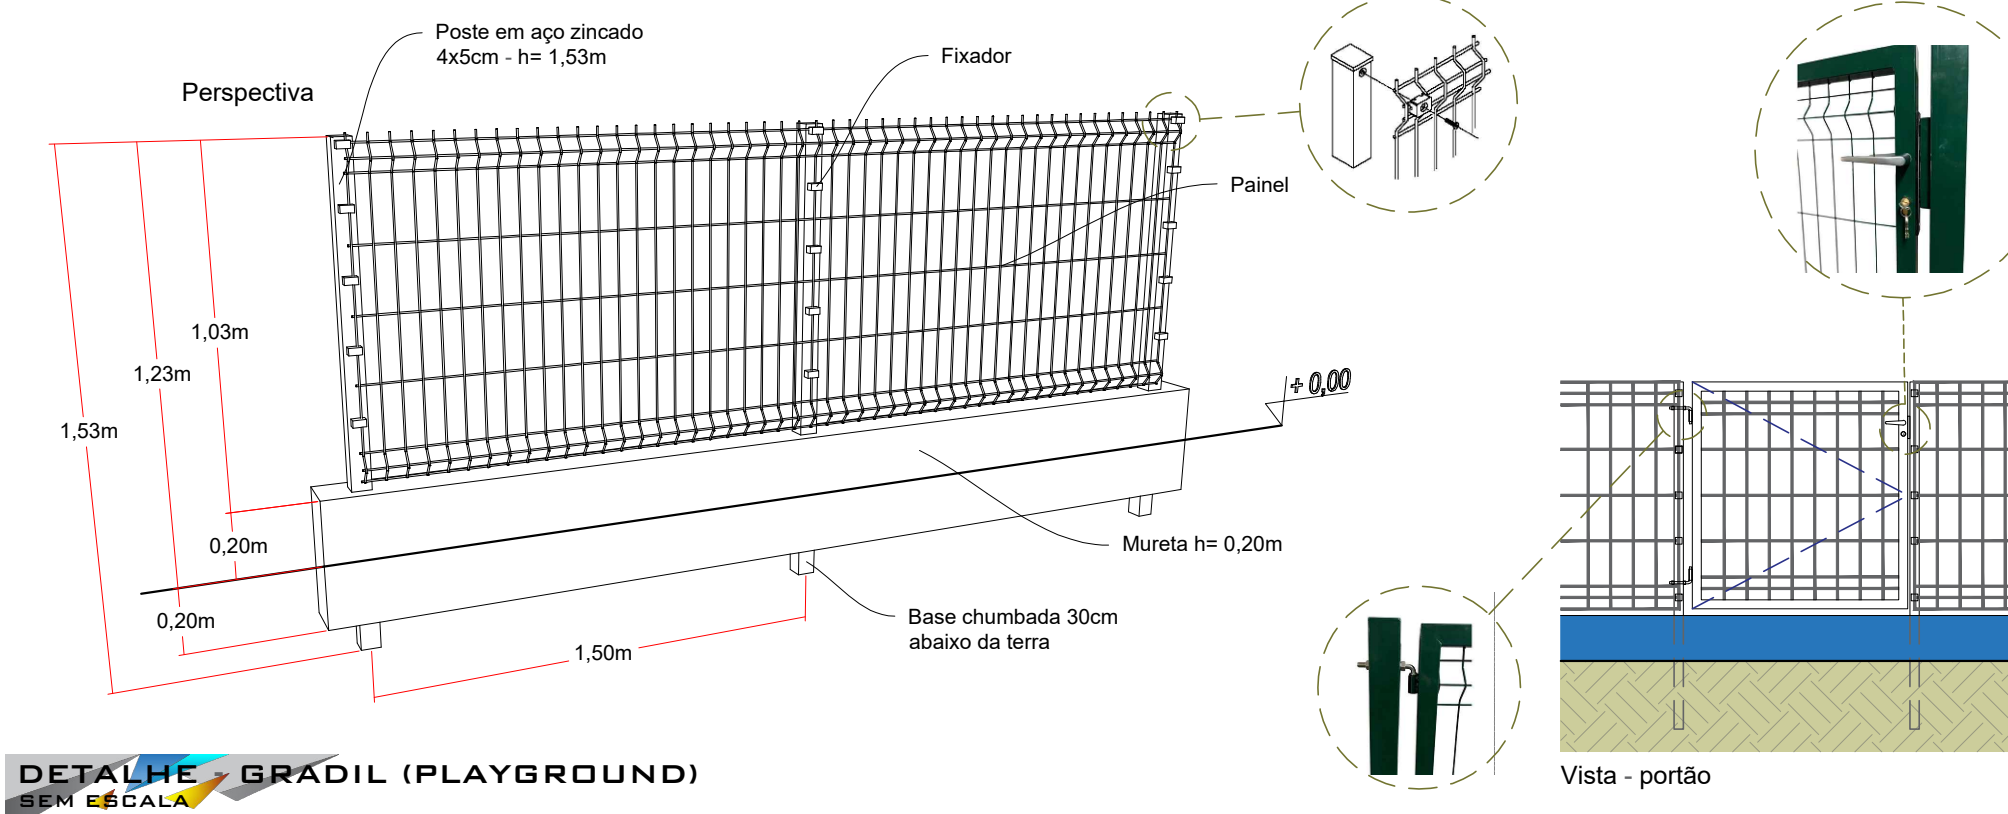
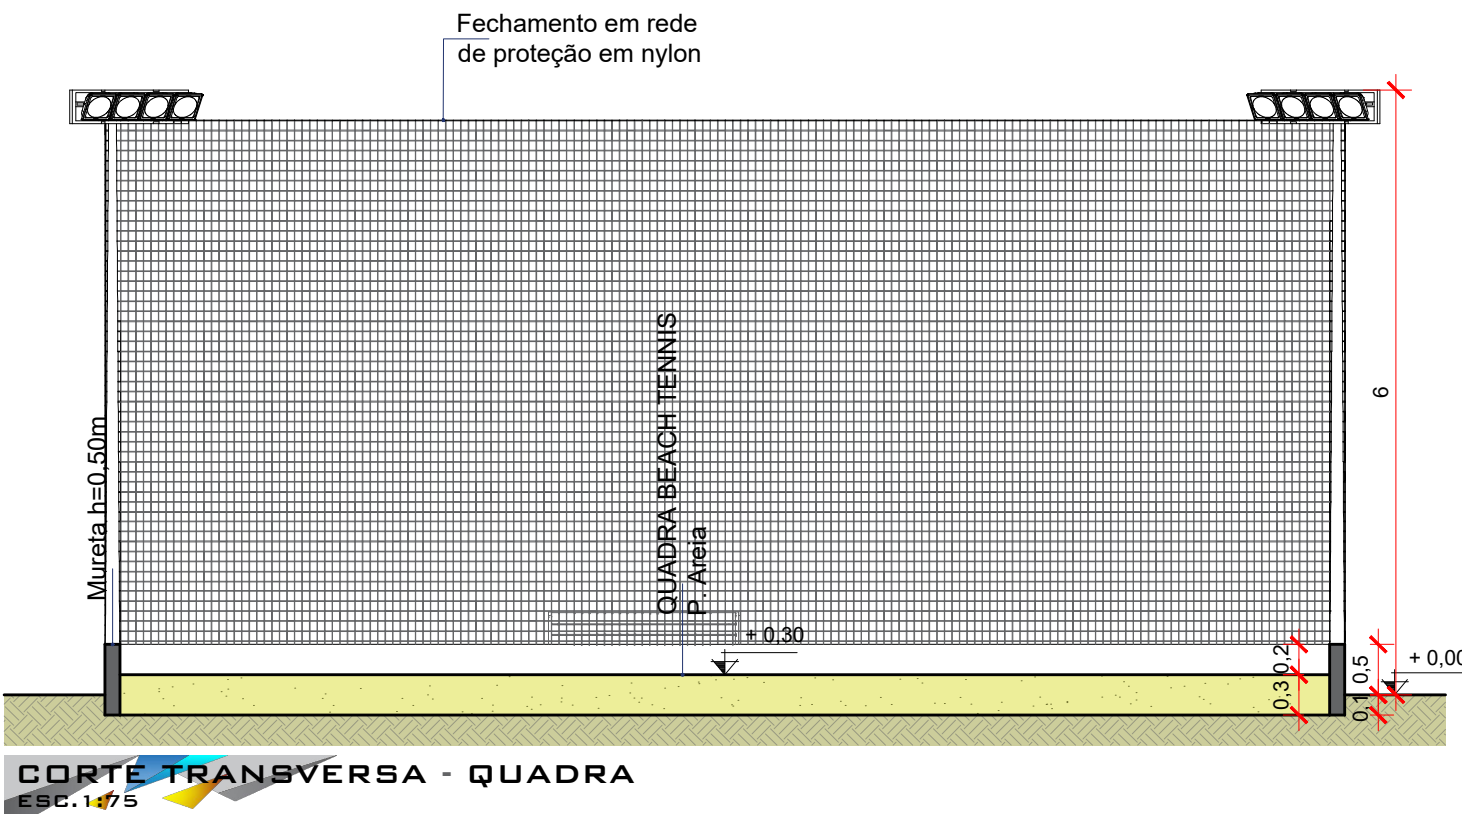
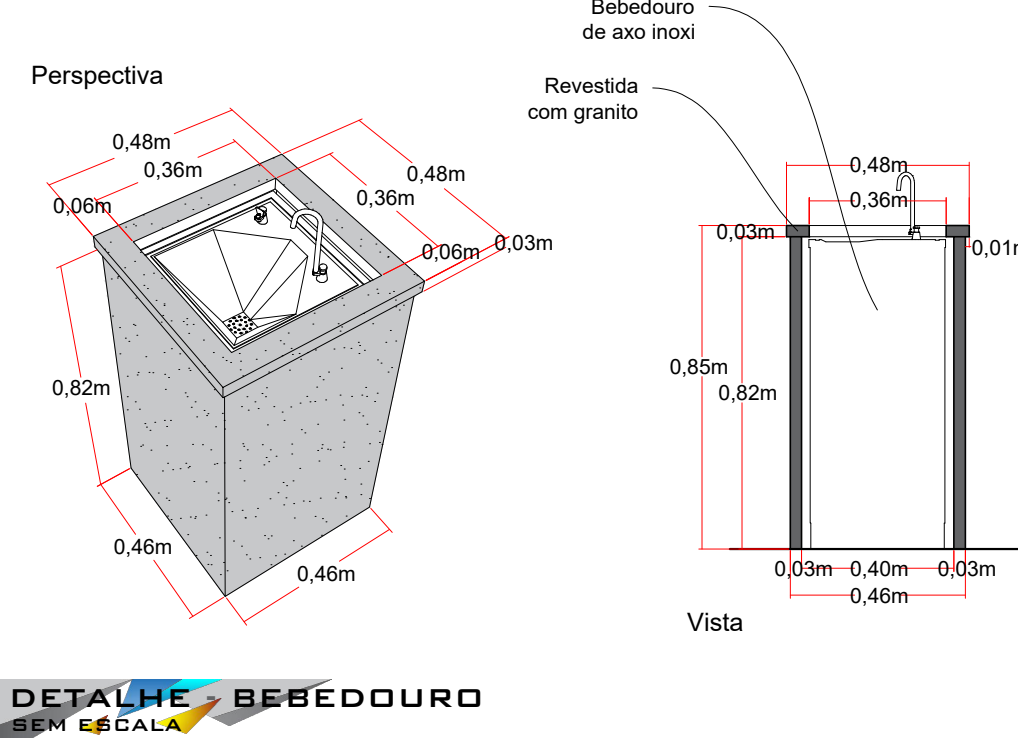
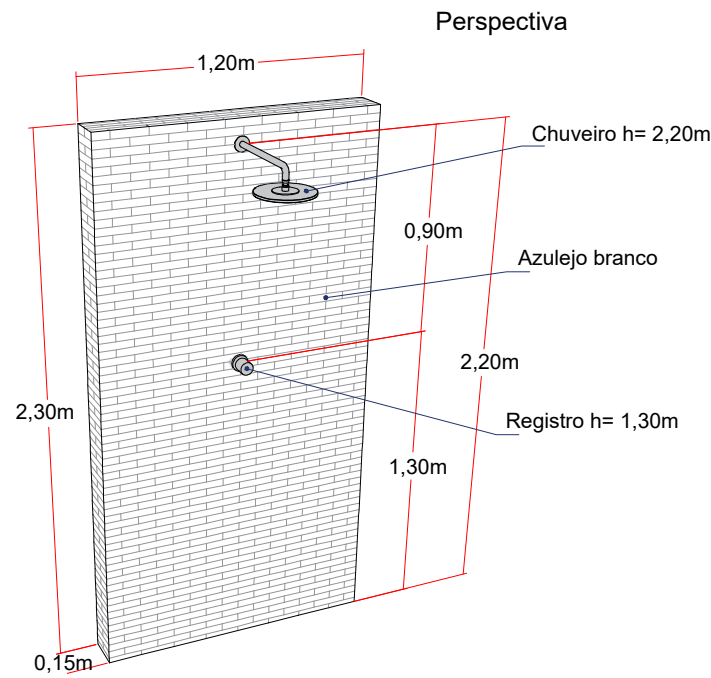
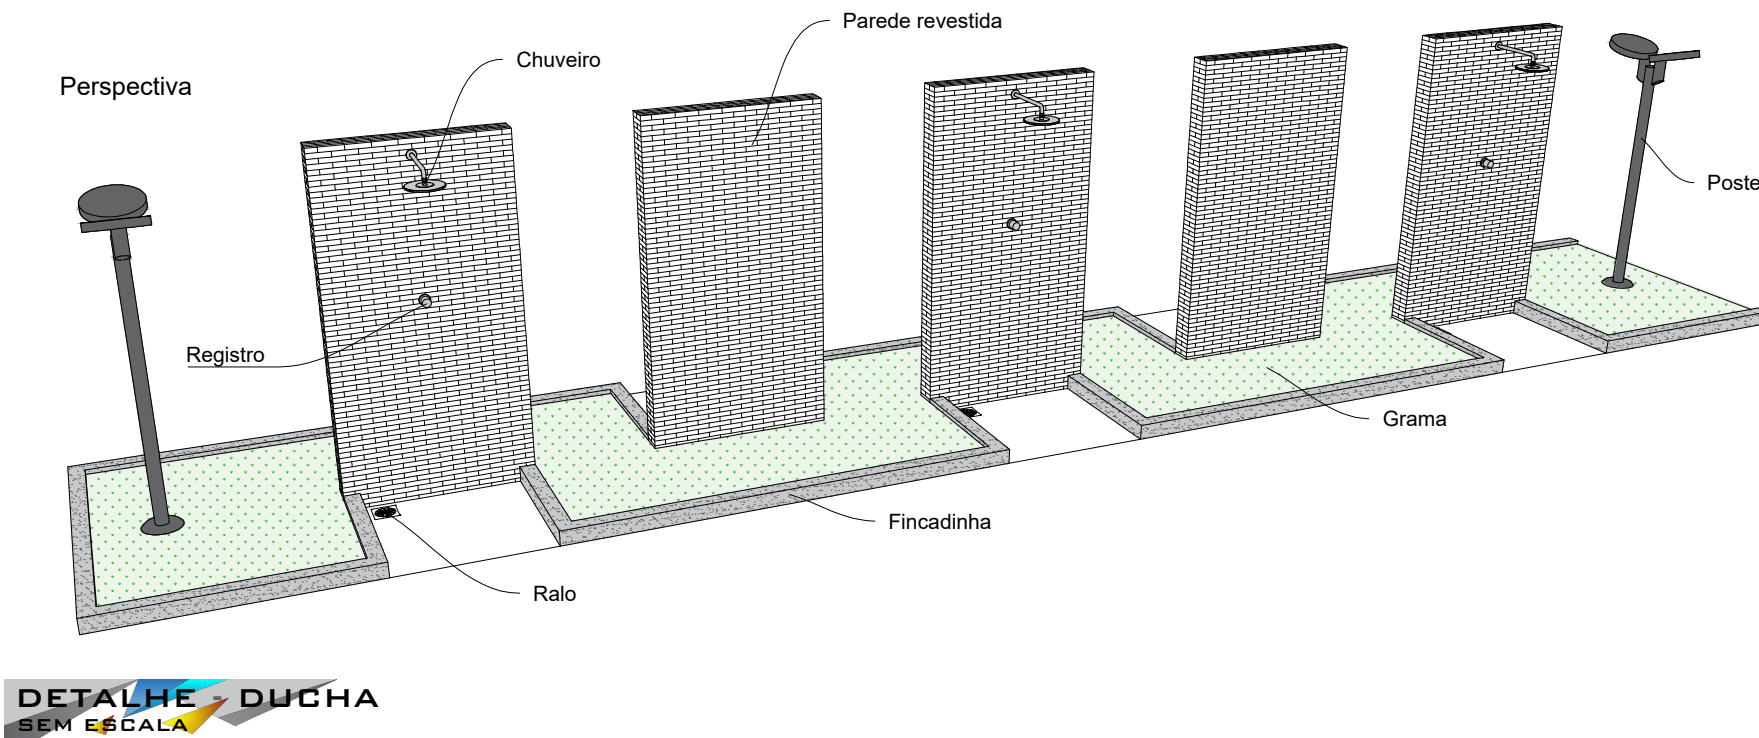
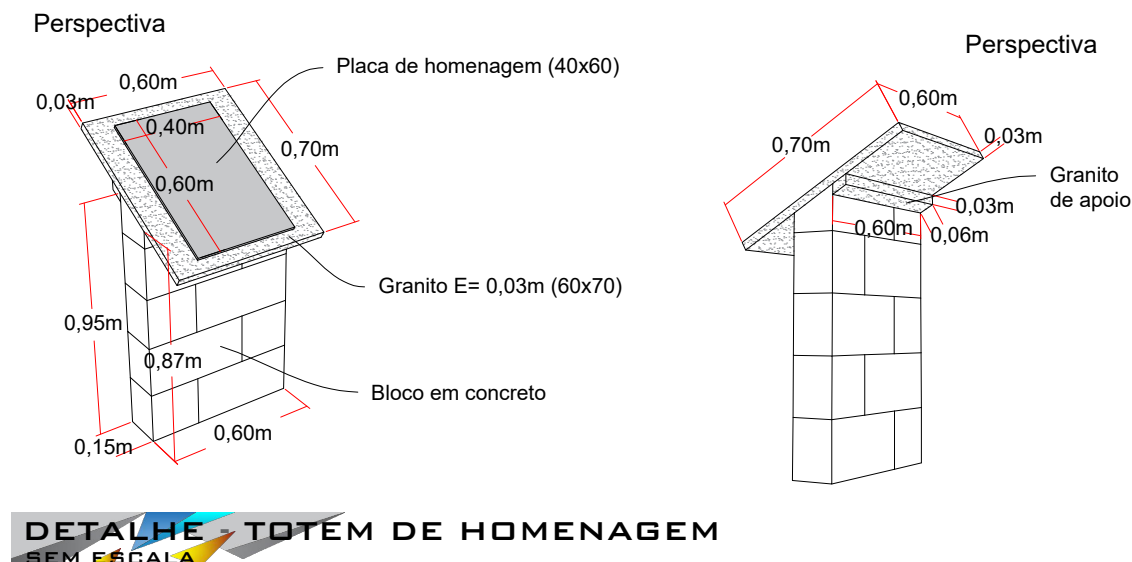


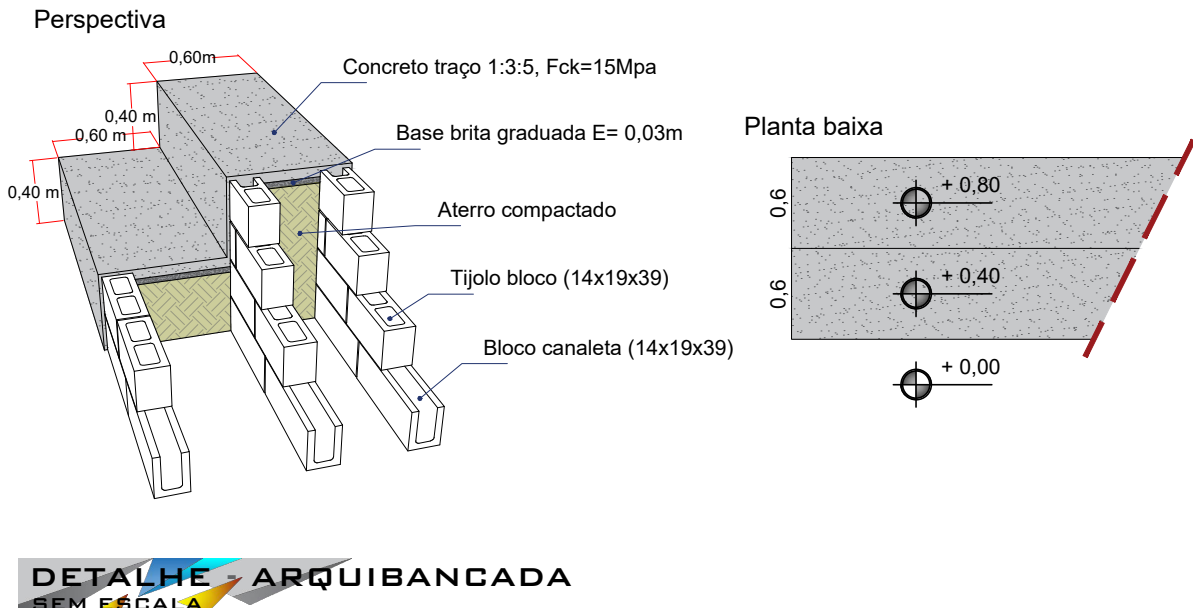

O PRESENTE PROJETO NÃO PODERÁ SER TRANSFERIDO, USADO OU COPIADO SEM A DEVIDA AUTORIZAÇÃO POR ESCRITO DO AUTOR DO PROJETO, SOB PENA DA LEI Nº 9.610 DE DIREITOS AUTORAIS.

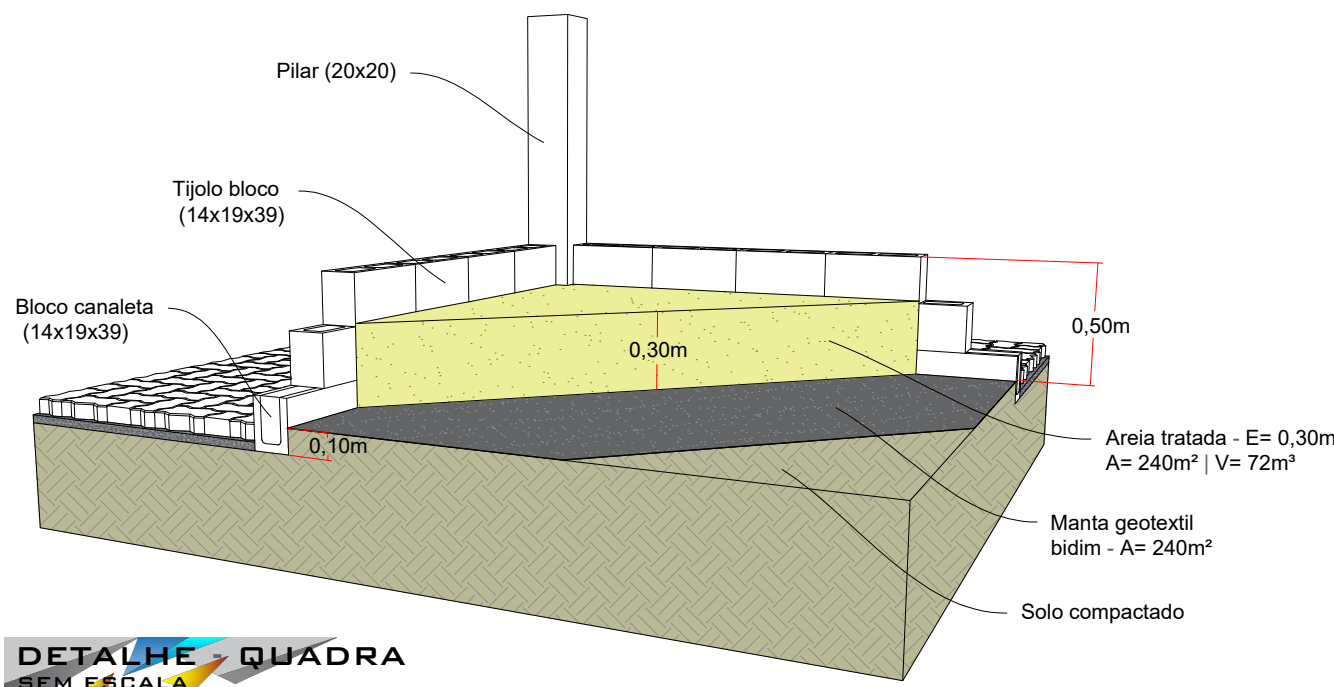

OBRA / USO DA CONSTRUÇÃO	
CONSTRUÇÃO DE UM CENTRO ESPORTIVO PARA FINS EDUCACIONAIS	
LOCAL / ENDEREÇO	
ZONEAMENTO: ZEIP Nº MATRÍCULA: 79	
LOTE: 134-A BAIRRO: GLEBA DOURADOS	
LOGRADOURO: AVENIDA PARANÁ CAMBIRA - PR	
COORDENADAS GEOGRÁFICAS: 23°35'43.38"S 51°34'44.13"W	
PROPRIETÁRIO	
MUNICIPIO DE CAMBIRA	
REFERÊNCIA	ESCALA
DETALHES	INDICADA
	DATA
	12/09/2025
DECLARAMOS QUE A APROVAÇÃO DO PROJETO NÃO IMPLICA NO RECONHECIMENTO, POR PARTE DO PODER EXECUTIVO MUNICIPAL, DO DIREITO DE PROPRIEDADE OU POSSE DO LOTE	

QUADRO DE ÁREAS	Secretaria de Obras e Urbanismo de Cambira
CAMPO PARA USO DA PREFEITURA	
HABITE-SE	
DATA ____/____/____	
HABITE-SE Nº _____	
PROCESSO Nº _____	
APROVAÇÃO	
DATA ____/____/____	
ATO ALVARÁ Nº _____	
PROCESSO Nº _____	
FOLHA _____	
RESPONSÁVEL PELO PROJETO	
RONALDO DE SOUZA BARCALA	
CREA-PR: 19299/D	
RESPONSÁVEL PELA EXECUÇÃO	
SECRETÁRIO(a) DE OBRAS	