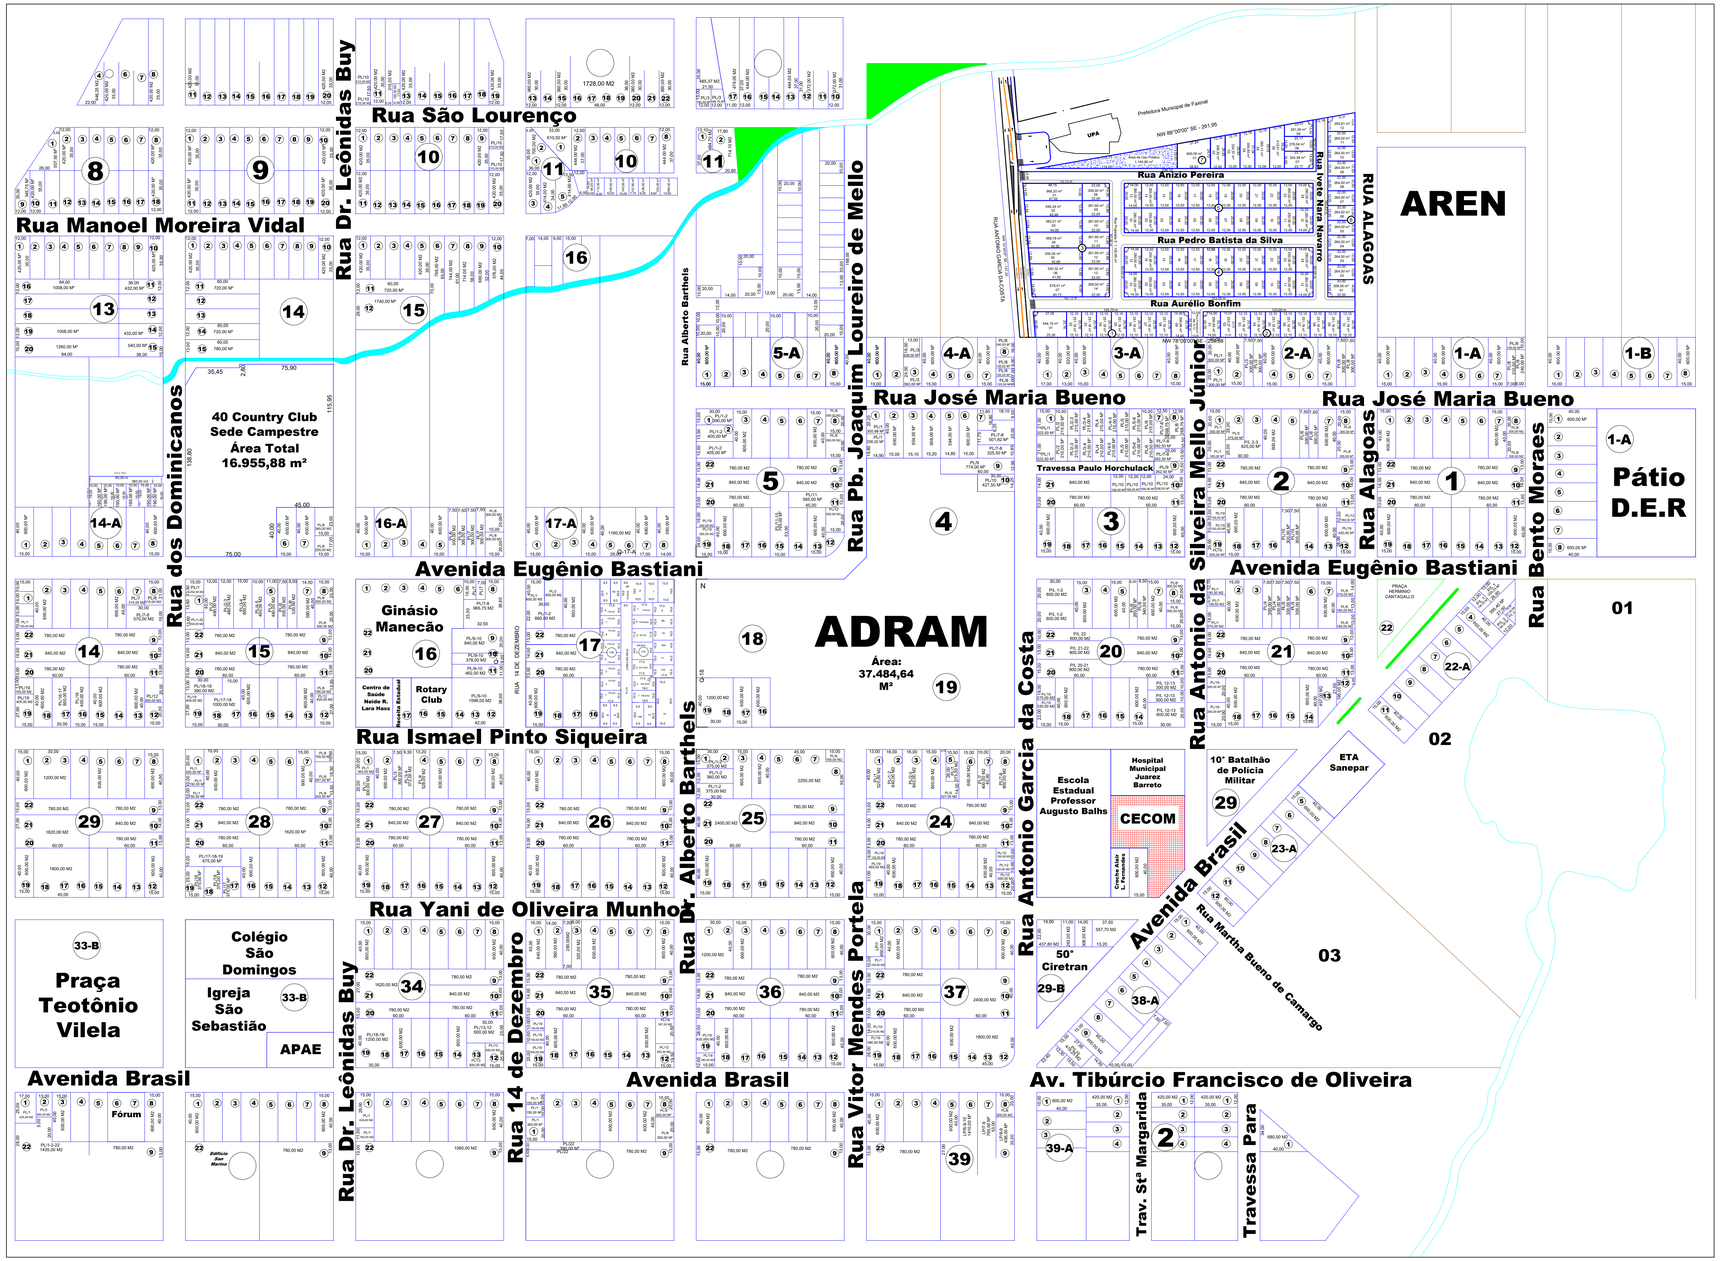

PLANTA DE SITUAÇÃO
Escala 1:2000

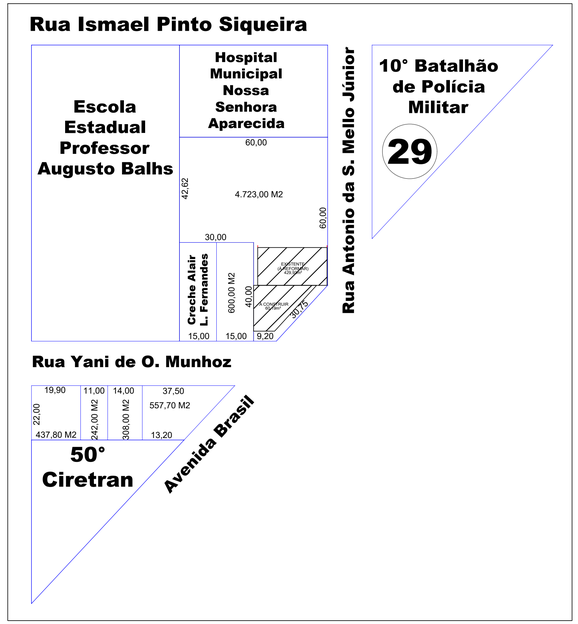

PLANTA DE LOCAÇÃO
Escala 1:1000

MUNICÍPIO DE FAXINAL

ADMINISTRAÇÃO
YLSON ÁLVARO CANTAGALLO
PREFEITO DO MUNICÍPIO DE FAXINAL

OBRA: AMPLIAÇÃO CECOM

LOCAL: CECOM - RUA ANTONIO DA SILVEIRA MELLO JUNIOR

PROP.: PREFEITURA MUNICIPAL DE FAXINAL - PR

REFERÊNCIA:

PLANTA DE LOCAÇÃO / SITUAÇÃO

ESCALA: INDICADA
DATA: 09/08/2024
DESENHO: MARIANA FERNANDES

PRANCHA 01 / 04

PROJETO ARQUITETÔNICO

ÁREAS:

A CONSTRUIR: 60,19m²

ÁREA TOTAL: 60,19m²

A APROVAÇÃO DO PRESENTE PROJETO PELA PREFEITURA NÃO RECONHECE A PROPRIEDADE DO IMÓVEL

YLSON ALVARO CANTAGALLO:45367485987
PROP.: PREFEITURA MUNICIPAL DE FAXINAL
CNPJ: 75.771.295/0001-07

ANDERSON FERNANDO PASQUALINI:03153042910
PROJETO: ANDERSON FERNANDO PASQUALINI
CAU/PR: A50140-9

EXECUÇÃO:
CAU/PR:

PREFEITURA / D.O.V

SEMUPLAN
SECRETARIA DE PLANEJAMENTO URBANO - PR