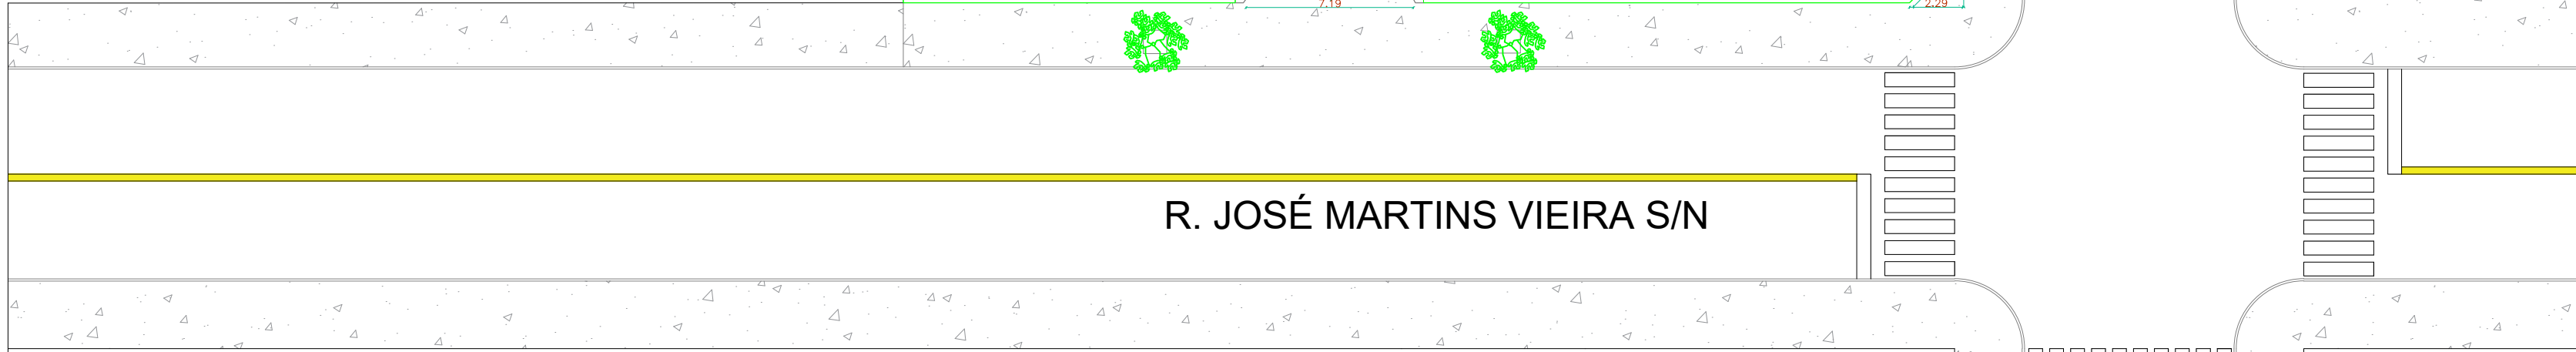

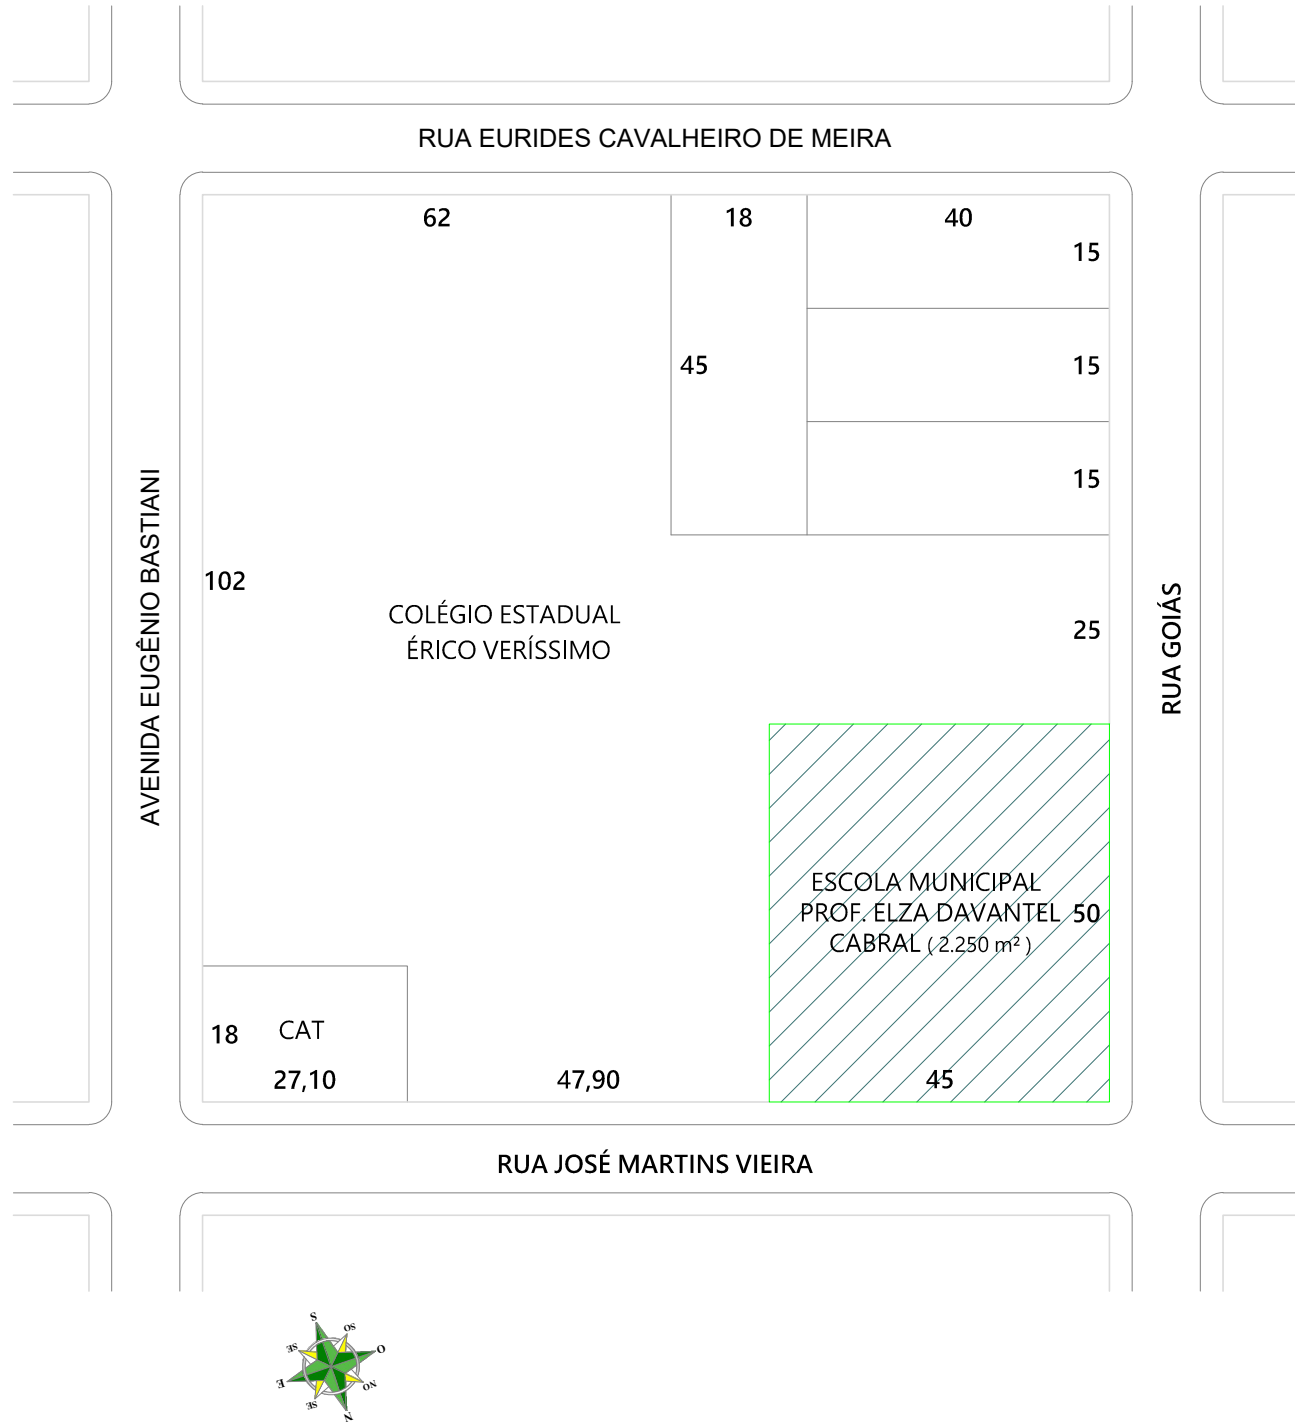


Q-1



IMPLANTAÇÃO
ESC.1:100

 **CONSTRUÍDO**
 **A DEMOLIR**
 **A CONSTRUIR**
 **MURO EXISTENTE**



MUNICÍPIO DE FAXINAL
ADMINISTRAÇÃO
HERMES ANTÔNIO SANDA ROSA
PREFEITO DO MUNICÍPIO DE FAXINAL

OBRA: CONSTRUÇÃO SALAS - ESCOLA MUNICIPAL PROFª ELZA DAVANTEI
CABRAL

LOCAL: RUA JOSÉ MARTINS VIEIRA COM A RUA GOIÁS - CENTRO

PROP.: PREFEITURA MUNICIPAL DE FAXINAL - PR

REFERÊNCIA

IMPLANTAÇÃO

ESCALA:
INDICADA

DATA:
04/02/202

DESENHO:

02/02

CONSTRUÇÃO SALAS - ESCOLA MUNICIPAL
PROFª ELZA DAVANTEL CABRAL

PREFEITURA / D.O.V

**APROVAÇÃO DO PRESENTE PROJETO PELA PRE
NÃO RECONHECE A PROPRIEDADE DO IMÓV**

PROP.: PREFEITURA MUNICIPAL DE FAXINAL DO CARAMURO
CNPJ: 75.771.295/0001-07

PROJETO: ANDERSON FERNANDO PASQUINI
CAU/PR: A50140-9

EXECUÇÃO
CAU/CREA:

