
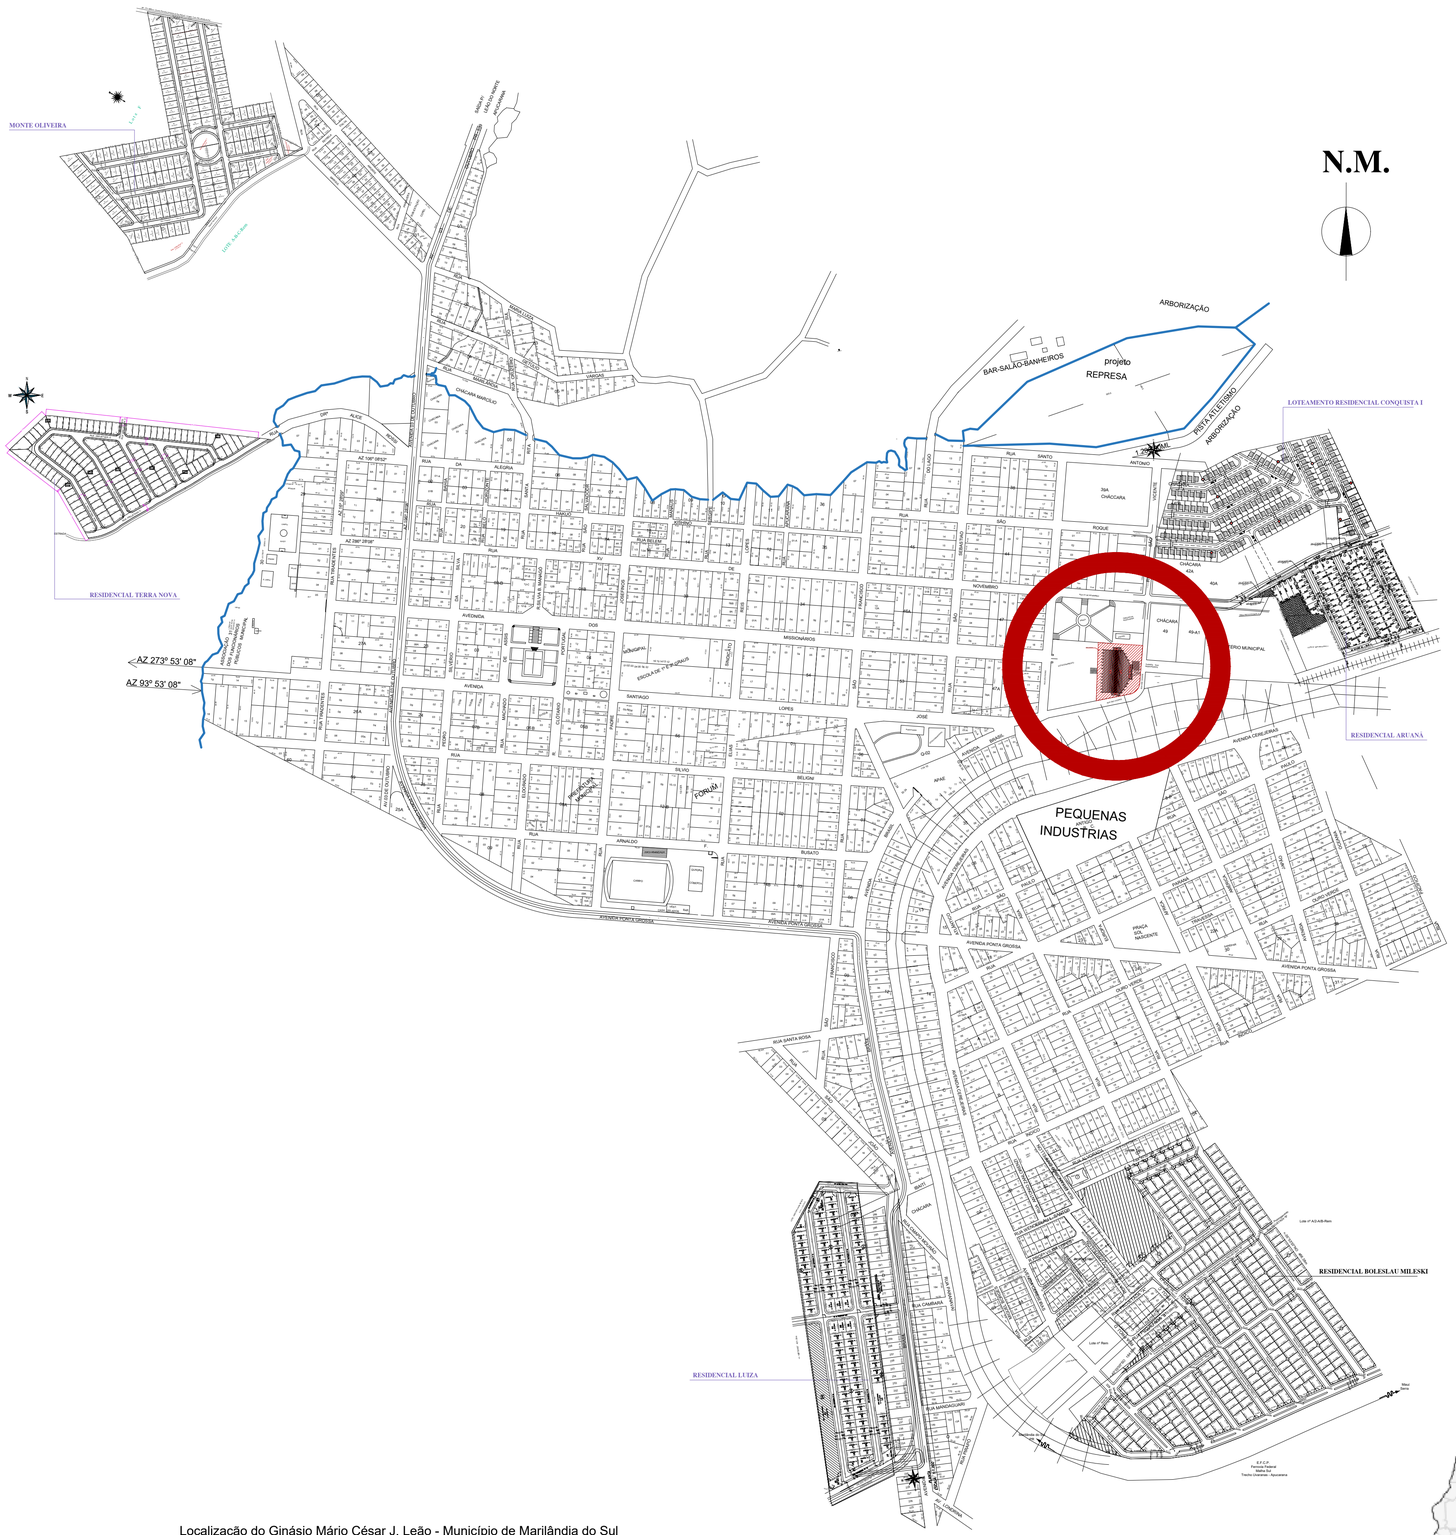


Localização do Ginásio Mário César J. Leão - Município de Marilândia do Sul
Esc.: 1:5000

Planta de Situação
Esc.: 1:750

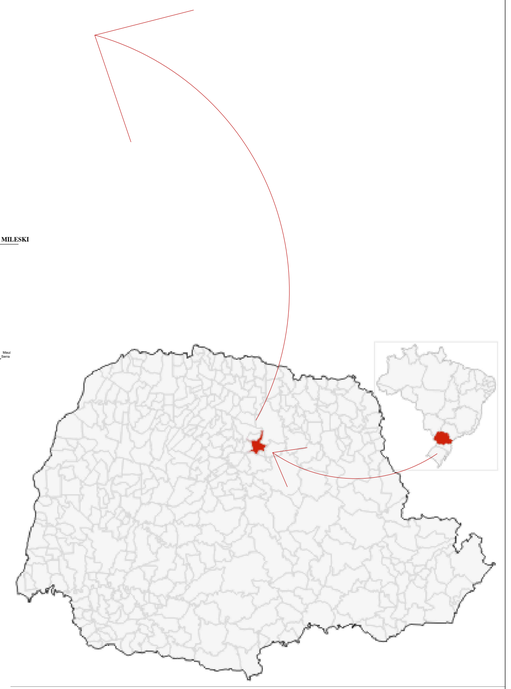

Localização do Município de Marilândia do Sul no estado do Paraná
SEM ESCALA

PROJETO ARQUITETÔNICO

MQ Monica Queiroz ARQUITETURA E INTERIORES

TÍTULO

FL. 01/01


PROJETO DE REFORMA E REVITALIZAÇÃO
GINÁSIO DE ESPORTES MARIO CÉSAR J. LEÃO
PLANTA DE SITUAÇÃO

LOCAL
RUA SÃO PEDRO, S/N

CIDADE
MUNICÍPIO DE MARILÂNDIA DO SUL

PROPRIETÁRIO
PREFEITURA MUNICIPAL DE MARILÂNDIA DO SUL

LOCALIZAÇÃO SEM ESCALA

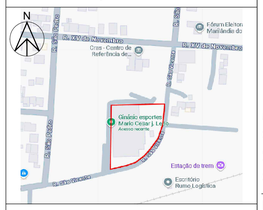

QUANTITATIVO

ÁREA DO TERRENO	6.036,52m²
GINÁSIO	2.856,81m²
SUBSOLO	137,00m²
VESTIÁRIOS INTERDITADOS	218,41m²
SALAS DE COMUNICAÇÃO	44,88m²
ÁREA CONSTRUÍDA TOTAL	3.257,10m²

RESPONSÁVEL TÉCNICO

MONICA DE QUEIROZ SANTANA:41786464861

Digitally signed by MONICA DE QUEIROZ SANTANA:41786464861
Date: 2025.09.08 10:27:25 -03'00'

Mônica de Queiroz Santana
Arquiteta e Urbanista
CAU: A235153-6

RRT.

DATA: SETEMBRO/2025

ESCALA: Indicada