

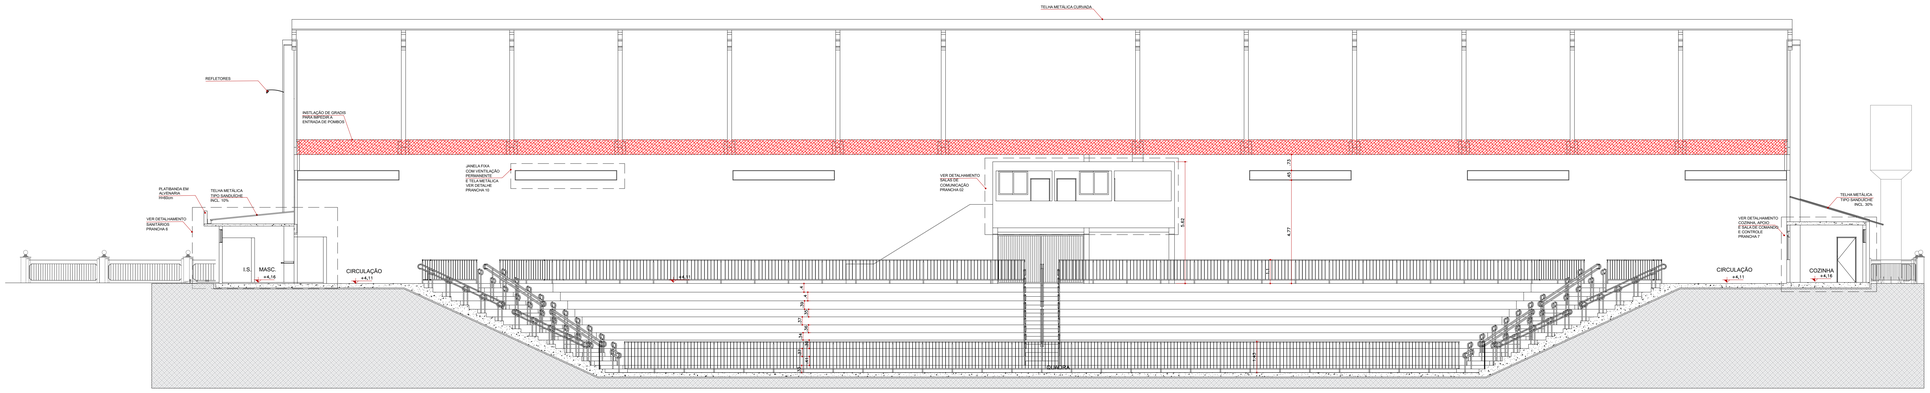


Corte A-A
Seção Longitudinal
Esc.: 1:100

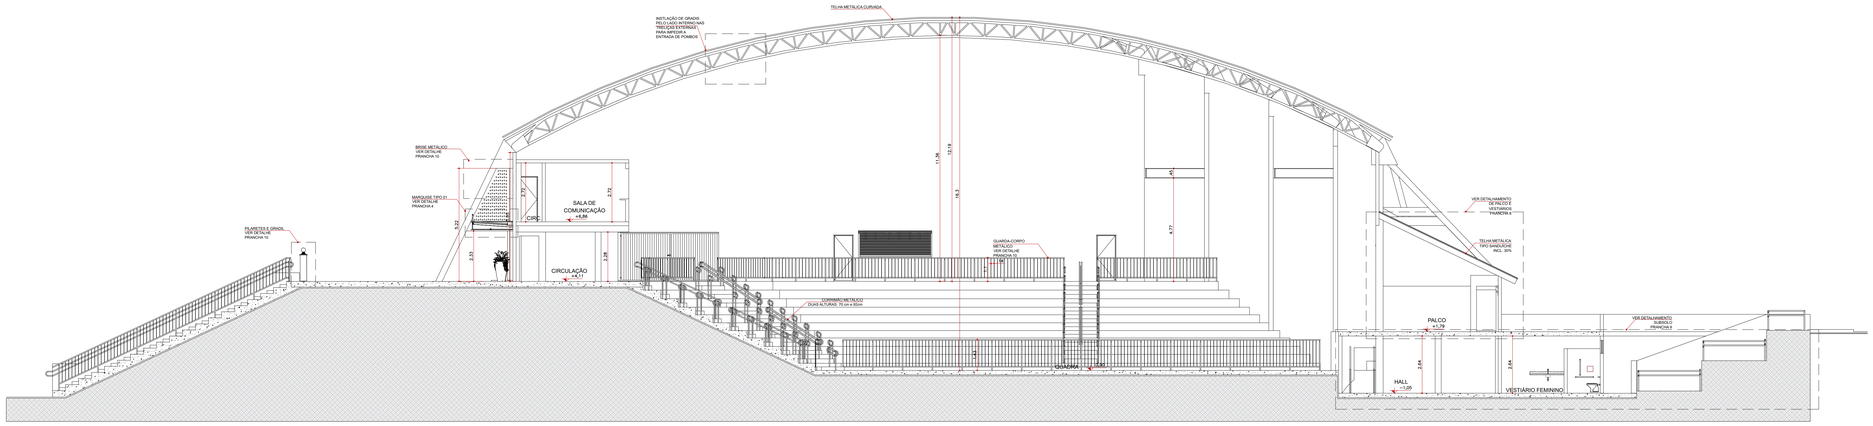

Corte B-B
Seção Transversal
Esc.: 1:100

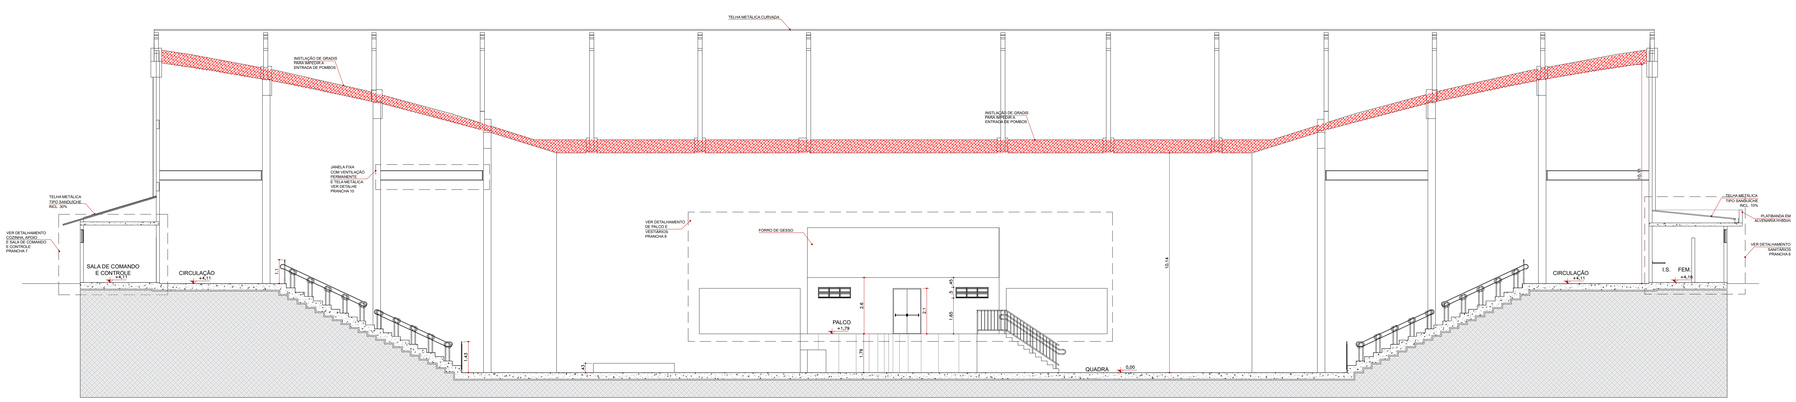

Corte C-C
Seção Longitudinal
Esc.: 1:100

Obs.: Prever verga e contra-verga em todas as esquadrias, quando necessário.

Especificação de Esquadrias

Código	Nomenclatura	Largura (m)	Altura (m)	Área (m²)	Peitoril (m)	Tipo
PM01	Porta Madeira	0.70	1.80	1.26m²	-	Abrir 1 fl.
PM02	Porta Madeira	0.80	1.80	1.44m²	-	Abrir 1 fl.
PM03	Porta Madeira	0.70	2.10	1.47m²	-	Abrir 1 fl.
PM04	Porta Madeira	0.80	2.10	1.68m²	-	Abrir 1 fl.
PF01	Porta de Ferro	1.20	2.10	2.52m²	-	Abrir 1 fl.
PF02	Porta de Ferro	3.98	2.27	9.04m²	-	Abrir 2 fl.
PF03	Porta de Ferro	4.65	2.27	10.56m²	-	Abrir 2 fl.
JF01	Janela de Ferro	1.49	0.48	0.72m²	1.66	Basculante
JF02	Janela de Ferro	1.98	0.59	1.17m²	1.52	Basculante
JF03	Janela de Ferro	0.65	0.40	0.26m²	1.60	Basculante
JF04	Janela de Ferro	0.59	0.59	0.35m²	1.84	Fixo
JF05	Janela de Ferro	1.48	0.60	0.89m²	1.84	Fixo
JF06	Janela de Ferro	1.35	1.08	1.46m²	1.35	Basculante
JF07	Janela de Ferro	4.70	0.45	2.12m²	4.77	Fixo
JF08	Janela de Ferro	5.50	0.45	2.48m²	4.77	Fixo
JF09	Janela de Ferro (Quiché)	0.45	0.42	0.19m²	1.25	Fixo
JF10	Janela de Ferro (Balcão)	3.39	1.24	4.20m²	1.05	Enviar
JA01	Janela de Alumínio	0.59	0.59	0.35m²	1.84	Maxim-ar
JA02	Janela de Alumínio	1.48	0.60	0.89m²	1.84	Maxim-ar
JA03	Janela de Alumínio	1.98	0.59	1.17m²	1.52	Basculante
JA04	Janela de Alumínio	1.49	0.48	0.72m²	1.66	Basculante
JA05	Janela de Alumínio	3.98	1.08	4.29m²	1.35	Maxim-ar 3 folhas
JA06	Janela de Alumínio com vidro	1.35	1.08	1.46m²	1.35	2 folhas de correr
PL01	Porta Lambril de Alumínio Branco	0.70	1.80	1.26m²		Abrir 1 fl.
PL02	Porta Lambril de Alumínio Branco	0.80	1.80	1.44m²		Abrir 1 fl.
PL03	Porta Lambril de Alumínio Branco	0.80	2.10	1.68m²		Abrir 1 fl.
PL04	Porta Lambril de Alumínio Branco	0.70	2.10	1.47m²	-	Abrir 1 fl.
PA01	Porta de Alumínio	1.20	2.10	2.52m²		Abrir 2 fl.

PROJETO ARQUITETÔNICO

FL. 03/10

TÍTULO
PROJETO DE REFORMA E REVITALIZAÇÃO
GINÁSIO DE ESPORTES MARIO CÉSAR J. LEÃO
CORTES

LOCAL
RUA SÃO PEDRO, S/N

CIDADE
MUNICÍPIO DE MARILÂNDIA DO SUL

PROPRIETÁRIO
PREFEITURA MUNICIPAL DE MARILÂNDIA DO SUL

LOCALIZAÇÃO SEM ESCALA



RESPONSÁVEL TÉCNICO

MONICA DE QUEIROZ SANTANA:41786464861

Digitally signed by MONICA DE QUEIROZ SANTANA:41786464861
Date: 2025.09.25 16:52:07 -03'00'

Mônica de Queiroz Santana
Arquiteta e Urbanista
CAU: A235153-6

RRT.

QUANTITATIVO

ÁREA DO TERRENO	6.036,52m²
GINÁSIO	2.856,81m²
SUBSOLO	137,00m²
VESTIÁRIOS INTERDITADOS	218,41m²
SALAS DE COMUNICAÇÃO	44,88m²
AREA CONSTRUÍDA TOTAL	3.257,10m²

DATA: SETEMBRO/2025

ESCALA: Indicada