




Planta de Cobertura
Esc.: 1:200

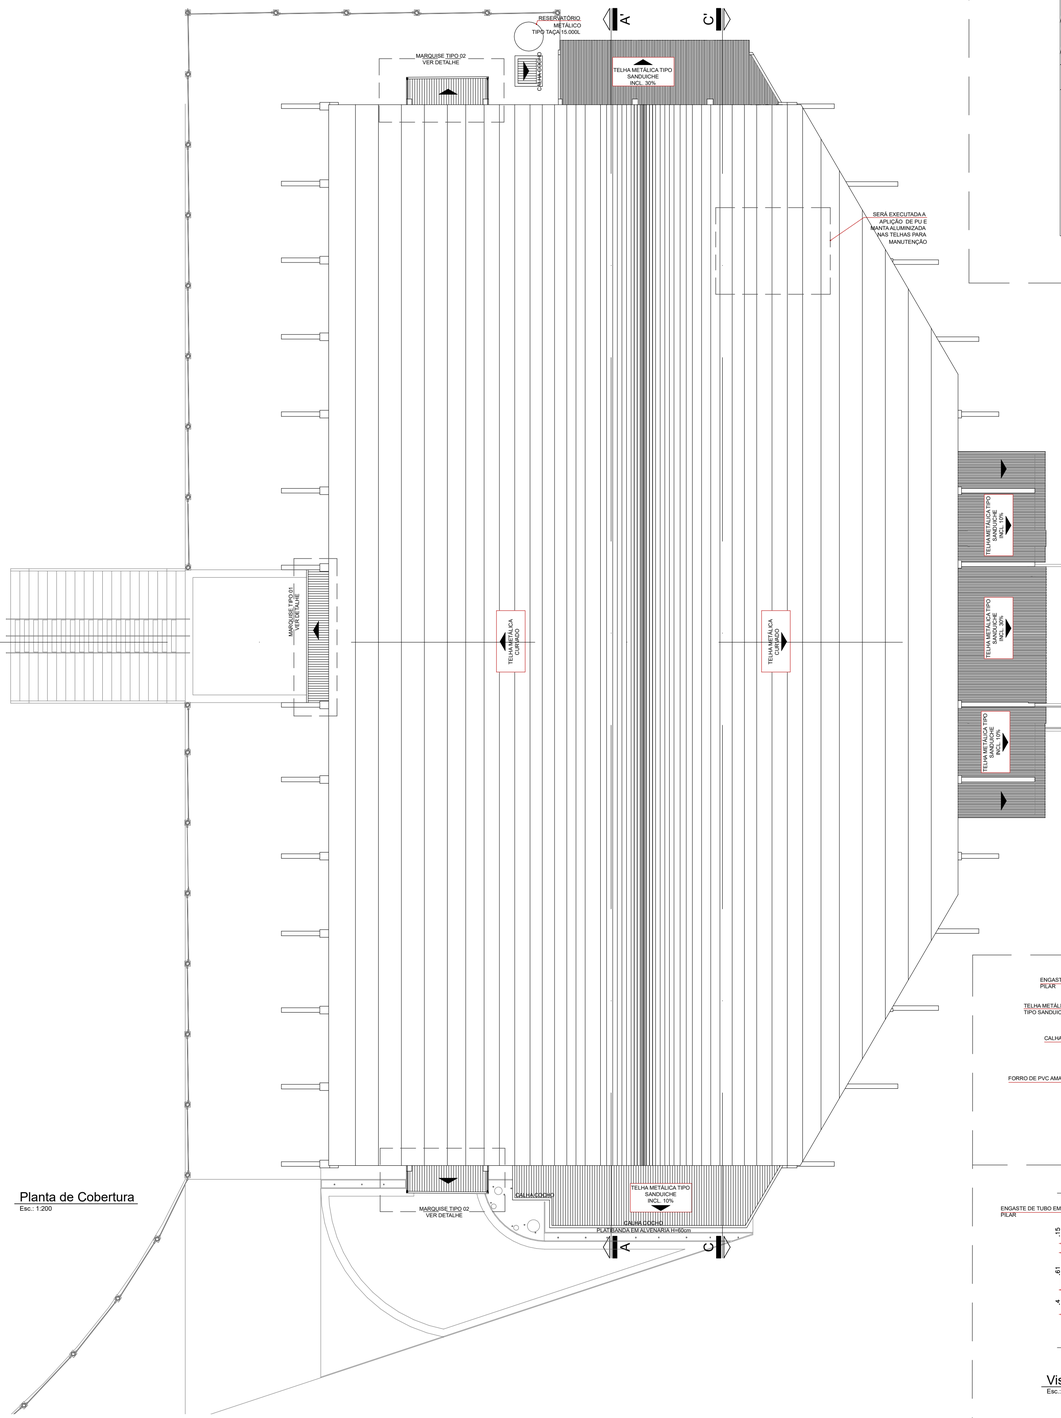


Perspectiva Geral - Marquise Tipo 01
Esc.: 1:50

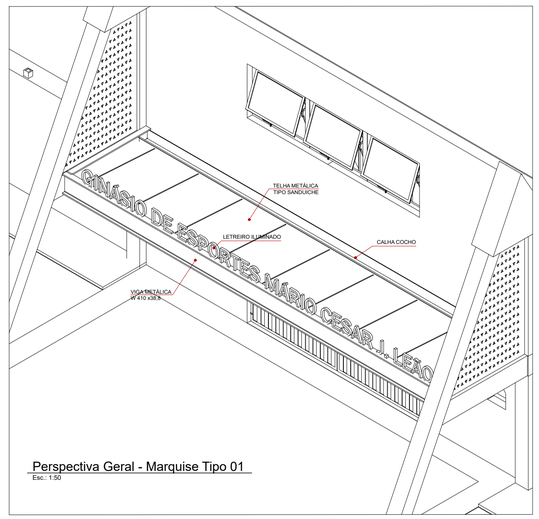


Vista Frontal - Marquise Tipo 01
Esc.: 1:50

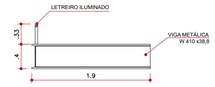


Vista Lateral - Marquise Tipo 01
Esc.: 1:50

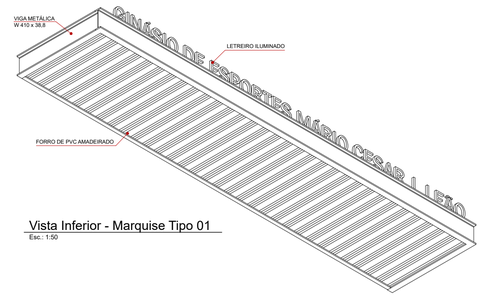


Vista Inferior - Marquise Tipo 01
Esc.: 1:50

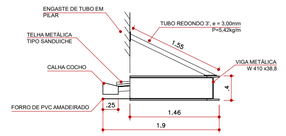


Vista Lateral - Marquise Tipo 02
Esc.: 1:50

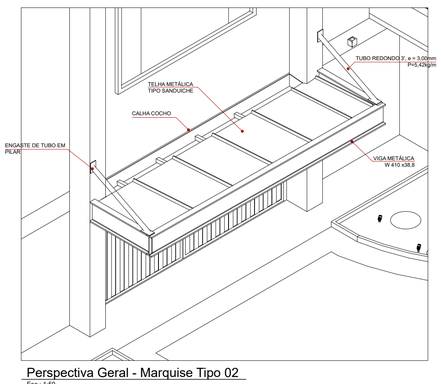

Perspectiva Geral - Marquise Tipo 02
Esc.: 1:50

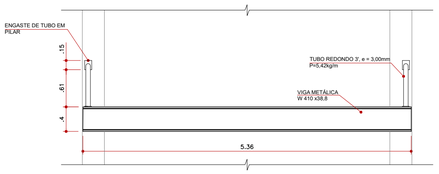

Vista Frontal - Marquise Tipo 02
Esc.: 1:50

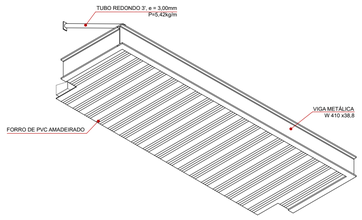

Vista Inferior - Marquise Tipo 02
Esc.: 1:50

PROJETO ARQUITETÔNICO

MQ Monica Queiroz ARQUITETURA E INTERIORES

TÍTULO

FL. 04/10

PROJETO DE REFORMA E REVITALIZAÇÃO GINÁSIO DE ESPORTES MARIO CÉSAR J. LEÃO


PLANTA DE COBERTURA

LOCAL:
RUA SÃO PEDRO, S/N

CIDADE
MUNICÍPIO DE MARILÂNDIA DO SUL

PROPRIETÁRIO
PREFEITURA MUNICIPAL DE MARILÂNDIA DO SUL

LOCALIZAÇÃO SEM ESCALA

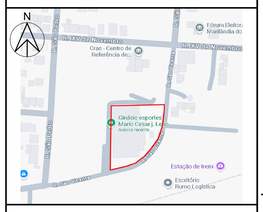

RESPONSÁVEL TÉCNICO

MONICA DE QUEIROZ SANTANA:41786464861

Digitally signed by MONICA DE QUEIROZ SANTANA:41786464861
Date: 2025.09.25 16:53:04 -03'00'

Mônica de Queiroz Santana
Arquiteta e Urbanista
CAU: A235153-6

RRT.

QUANTITATIVO

ÁREA DO TERRENO	6.036,52m²
GINÁSIO	2.856,81m²
SUBSOLO	137,00m²
VESTIÁRIOS INTERDITADOS	218,41m²
SALAS DE COMUNICAÇÃO	44,88m²
ÁREA CONSTRUÍDA TOTAL	3.257,10m²

DATA: AGOSTO/2025

ESCALA: Indicada