




1 ELEVAÇÃO FRONTAL
ESCALA: 1:100

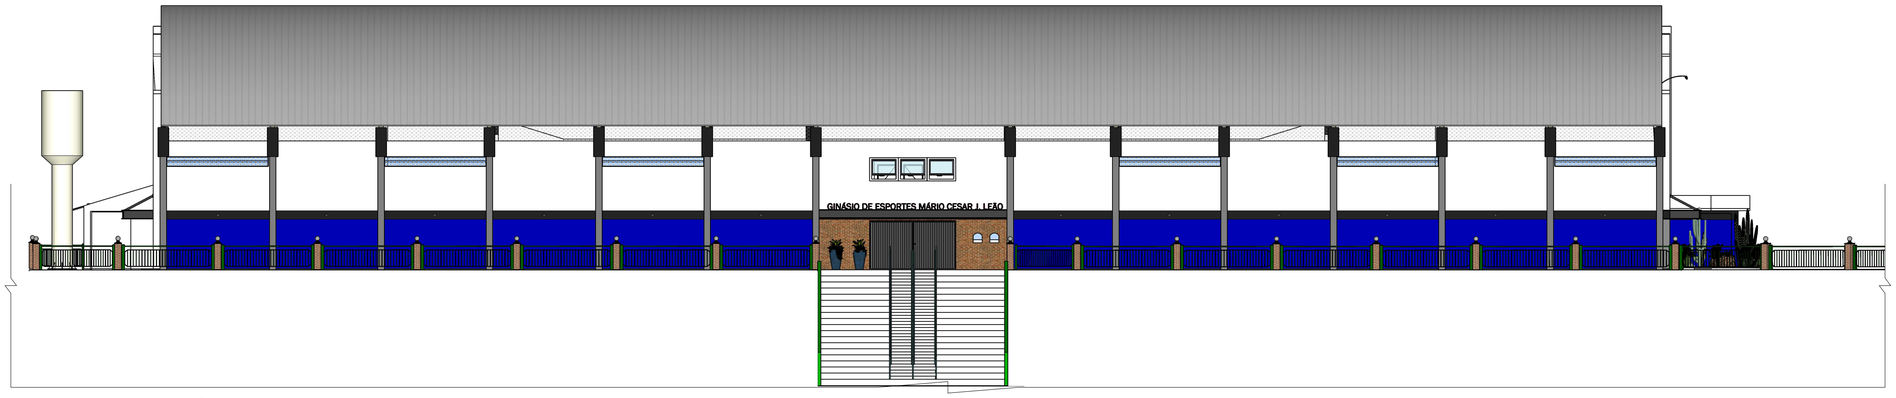

2 ELEVAÇÃO LATERAL ESQUERDA
ESCALA: 1:100

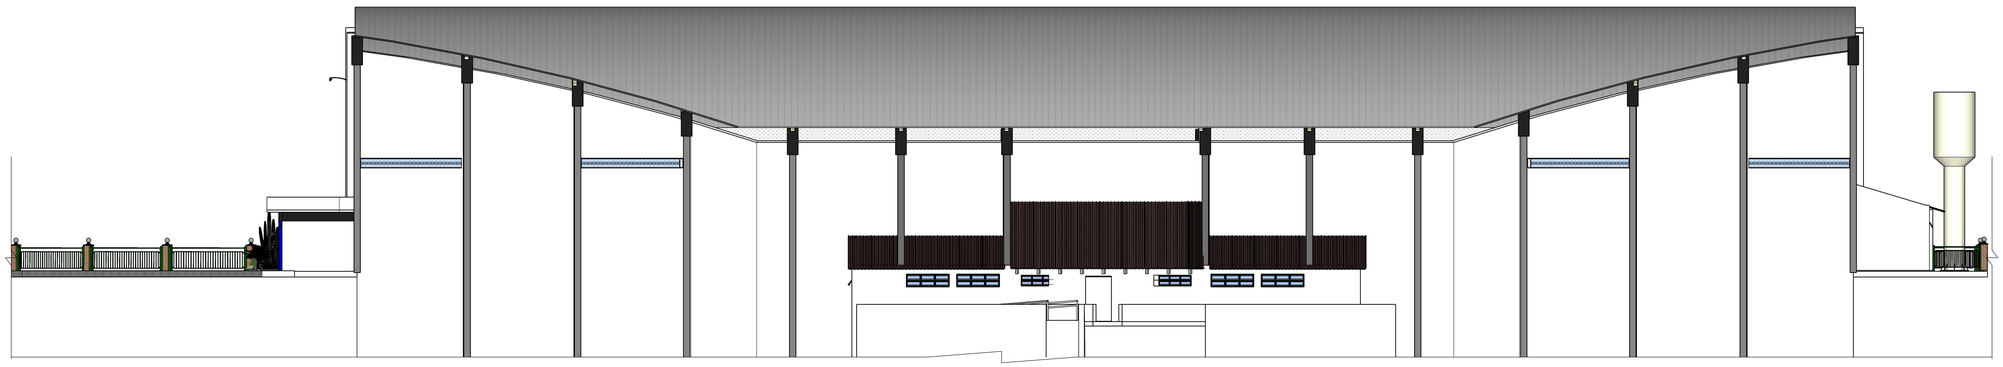

3 ELEVAÇÃO LATERAL DIREITA
ESCALA: 1:100

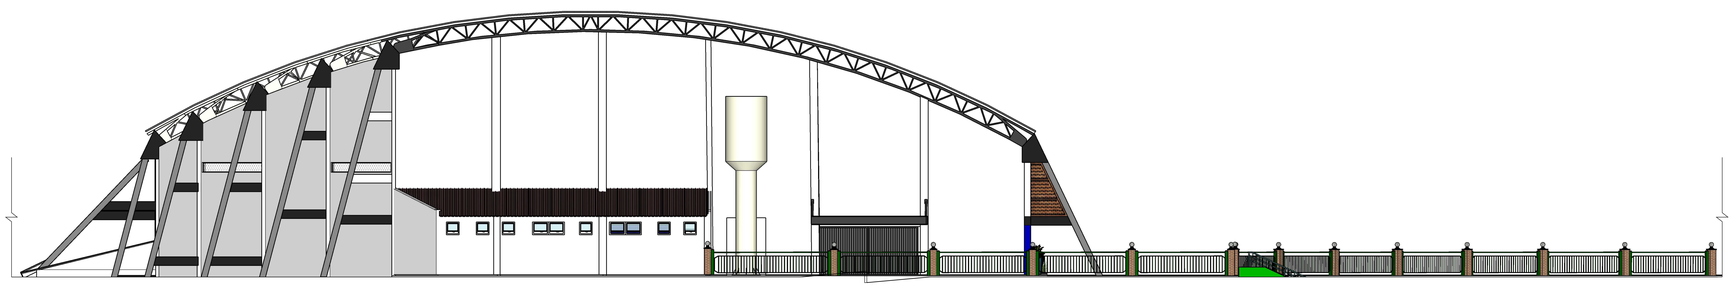

4 ELEVAÇÃO TRASEIRA
ESCALA: 1:100

PROJETO ARQUITETÔNICO

FL. 05/10

TÍTULO
PROJETO DE REFORMA E REVITALIZAÇÃO
GINÁSIO DE ESPORTES MARIO CÉSAR J. LEÃO
ELEVAÇÕES

OBRA
RUA SÃO PEDRO, S/N

CIDADE
MUNICÍPIO DE MARILÂNDIA DO SUL

PROPRIETÁRIO
PREFEITURA MUNICIPAL DE MARILÂNDIA DO SUL

LOCALIZAÇÃO SEM ESCALA



RESPONSÁVEL TÉCNICO

MONICA DE QUEIROZ SANTANA:41786464861
Digitally signed by MONICA DE QUEIROZ SANTANA:41786464861
Date: 2025.09.25 16:53:38 -03'00'

Mônica de Queiroz Santana
Arquiteta e Urbanista
CAU: A235153-6

RRT.

QUANTITATIVO

ÁREA DO TERRENO	6.036,52m²
GINÁSIO	2.856,81m²
SUBSOLO	137,00m²
VESTIÁRIOS INTERDITADOS	218,41m²
SALAS DE COMUNICAÇÃO	44,88m²
ÁREA CONSTRUÍDA TOTAL	3.257,10m²

DATA: SETEMBRO/2025

ESCALA: Indicada