

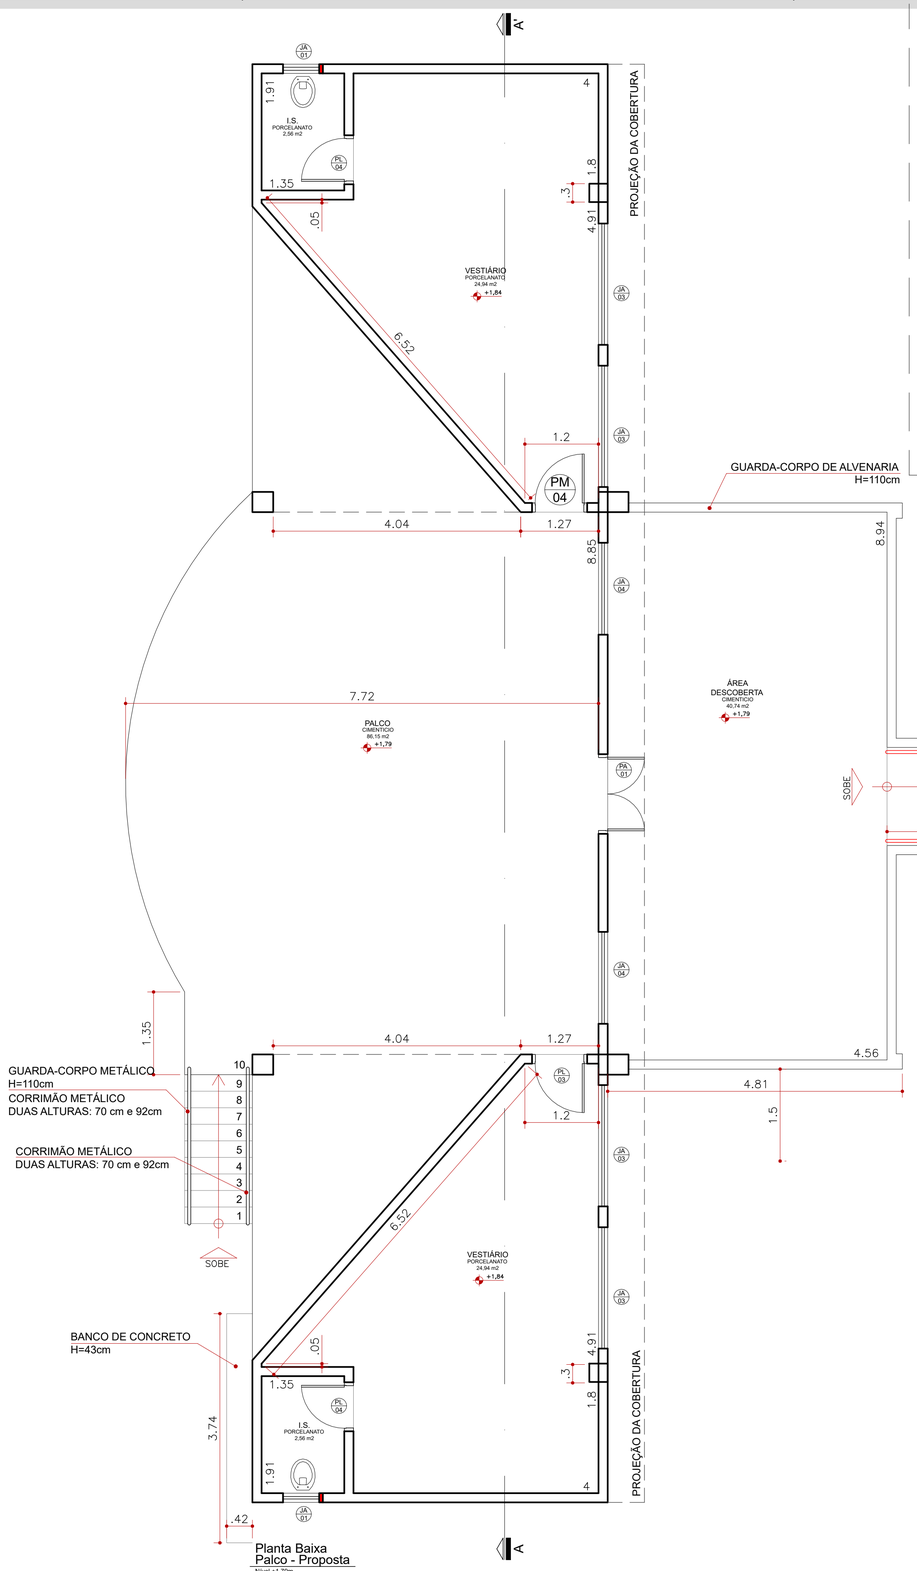


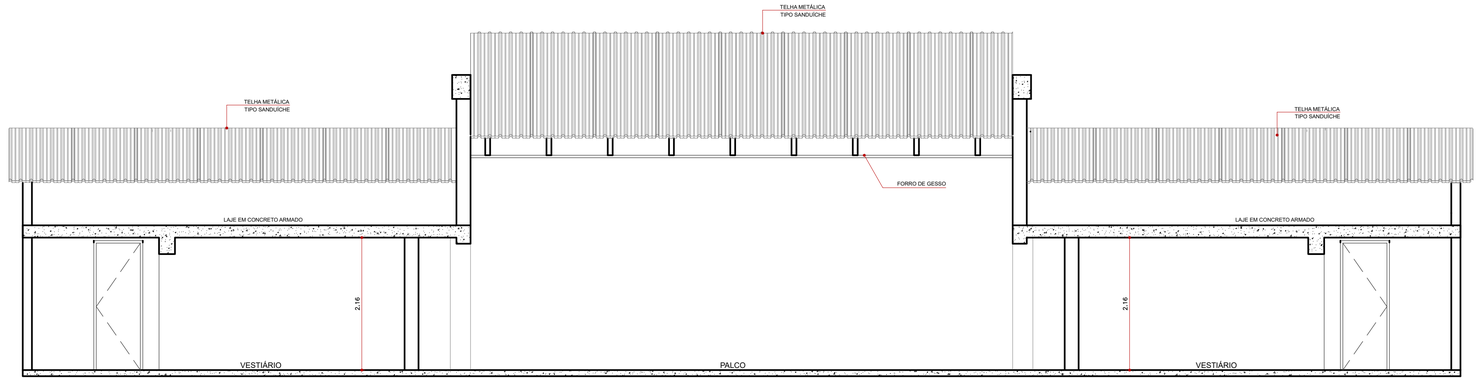

Corte AA'
Palco - Proposta
Nível +1,79m
Esc.: 1:50

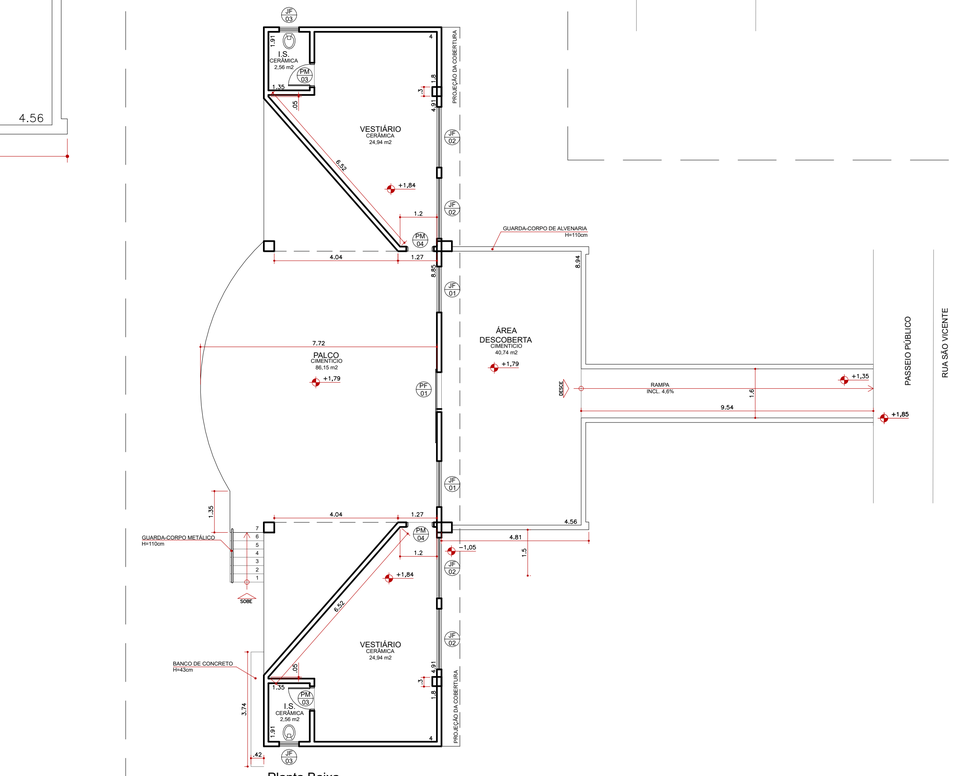

Planta Baixa
Palco -
Nível +1,79m
Esc.: 1:100

Escopo de Intervenção

Demolição e remoção de revestimentos s

Demolição integral de todos os pisos e azulejos atuais.

Substituição por revestimento em porcelanato, aplicados em ambientes com piso cerâmico atual.

Forro

Será realizada a demolição completa do forro em PVC, incluindo a retirada e descarte adequado dos materiais, seguida da execução de nova estrutura metálica/galvanizada de suporte, para posterior instalação de forro em placas de gesso acartonado.

Substituição de louças e metais

Instalação de novos louças e metais, atendendo aos padrões atuais de qualidade e eficiência.

Pintura

Nova pintura em todas as paredes e pisos cimentícios.

Esquadrias

Substituição de esquadrias para novas esquadrias de alumínio nos mesmos tamanhos de vãos.

Telhamento

Todo o telhamento atual da área do palco que é de fibrocimento será substituído por telhamento metálico tipo sanduíche, inclusive sua estrutura para nova estrutura metálica.

PROJETO ARQUITETÔNICO

TÍTULO

PROJETO DE REFORMA E REVITALIZAÇÃO
GINÁSIO DE ESPORTES MARIO CÉSAR J. LEÃO

PALCO E VESTIÁRIOS


FL. 08/10

LOCAL:
RUA SÃO PEDRO, S/N

CIDADE
MUNICÍPIO DE MARILÂNDIA DO SUL

PROPRIETÁRIO
PREFEITURA MUNICIPAL DE MARILÂNDIA DO SUL

LOCALIZAÇÃO SEM ESCALA

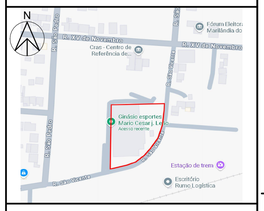

RESPONSÁVEL TÉCNICO

MONICA DE QUEIROZ SANTANA:41786464861

Digitally signed by MONICA DE QUEIROZ SANTANA:41786464861
Date: 2025.09.25 16:56:03 -03'00'

Mônica de Queiroz Santana
Arquiteta e Urbanista
CAU: A235153-6

RRT.

QUANTITATIVO

ÁREA DO TERRENO	6.036,52m²
GINÁSIO	2.856,81m²
SUBSOLO	137,00m²
VESTIÁRIOS INTERDITADOS	218,41m²
SALAS DE COMUNICAÇÃO	44,88m²
ÁREA CONSTRUÍDA TOTAL	3.257,10m²

DATA: SETEMBRO/2025

ESCALA: Indicada