


LEGENDA
① SIFÃO CROMADO PARA LAVATÓRIO
② TORNEIRA DE MESA PARA LAVATÓRIO COMPACTA, ACIONAMENTO HIDROMECÂNICO EM LATÃO CROMADO, DN=1/2"
③ DISPENSER TOALHEIRO EM ABS E POLICARBONATO PARA BOBINA EM 20cm x 200m, COM ALAVANCA
④ ESPELHO EM VIDRO CRISTAL LISO ESPESSURA DE 4mm
⑤ PORTA EM LAMINADO FENÓLICO MELAMÍNICO COM ACABAMENTO LISO, BATENTE COM MADEIRA SEM REVESTIMENTO, 80x210cm
⑥ CAIXILHO EM ALUMÍNIO MAXIM-AR, TIPO FACHADA
⑦ SABONETEIRA TIPO DISPENSER, PARA REFIL DE 800ml
⑧ BARRA DE APOIO RETA PARA PESSOA COM MOBILIDADE REDUZIDA, EM TUBO DE AÇO INOXIDÁVEL, DE 1 1/2" x 800mm, INSTALADA HORIZONTALMENTE
⑨ BARRA DE APOIO RETA PARA PESSOA COM MOBILIDADE REDUZIDA, EM TUBO DE AÇO INOXIDÁVEL, DE 1 1/2" x 800mm, INSTALADA VERTICALMENTE
⑩ BARRA DE APOIO RETA PARA PESSOA COM MOBILIDADE REDUZIDA, EM TUBO DE AÇO INOXIDÁVEL, DE 1 1/2" x 400mm
⑪ LAVATÓRIO DE LOUÇA SEM COLUNA, COR BRANCA
⑫ TORNEIRA VOLANTE TIPO VOLANTE
⑬ BACIA SIFONADA DE LOUÇA SEM TAMPA PARA SANITÁRIO ACESSÍVEL – 6 LITROS, ALTURA FINAL COM TAMPA DE 46cm, CONFORME NBR 9050
⑭ BACIA SIFONADA DE LOUÇA SEM TAMPA – 6 LITROS
⑮ CANOPLA PARA VÁLVULA DE DESCARGA
⑯ DISPENSER PAPEL HIGIÊNICO EM ABS PARA ROLÃO COM 300/600m, COM VISOR
⑰ TORNEIRA DE MESA PARA LAVATÓRIO COMPACTA, ACIONAMENTO HIDROMECÂNICO, EM LATÃO CROMADO, DN=1/2"
⑱ TAMPA DE PLÁSTICO PARA BACIA SANITÁRIA, COR BRANCA
⑲ MICTÓRIO DE LOUÇA SIFONADO AUTO ASPIRANTE

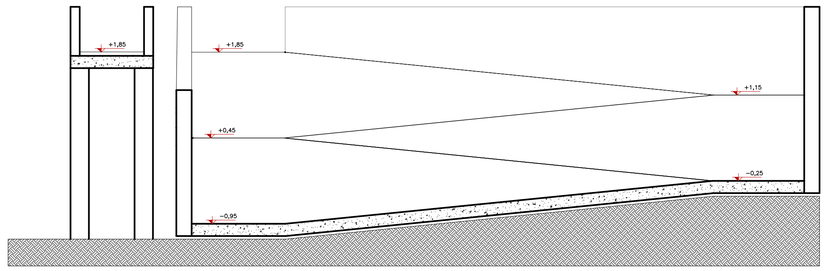

Corte AA' - Subsolo
Rampa acessível ao nível da rua São Vicente - Proposta
Esc.: 1:50

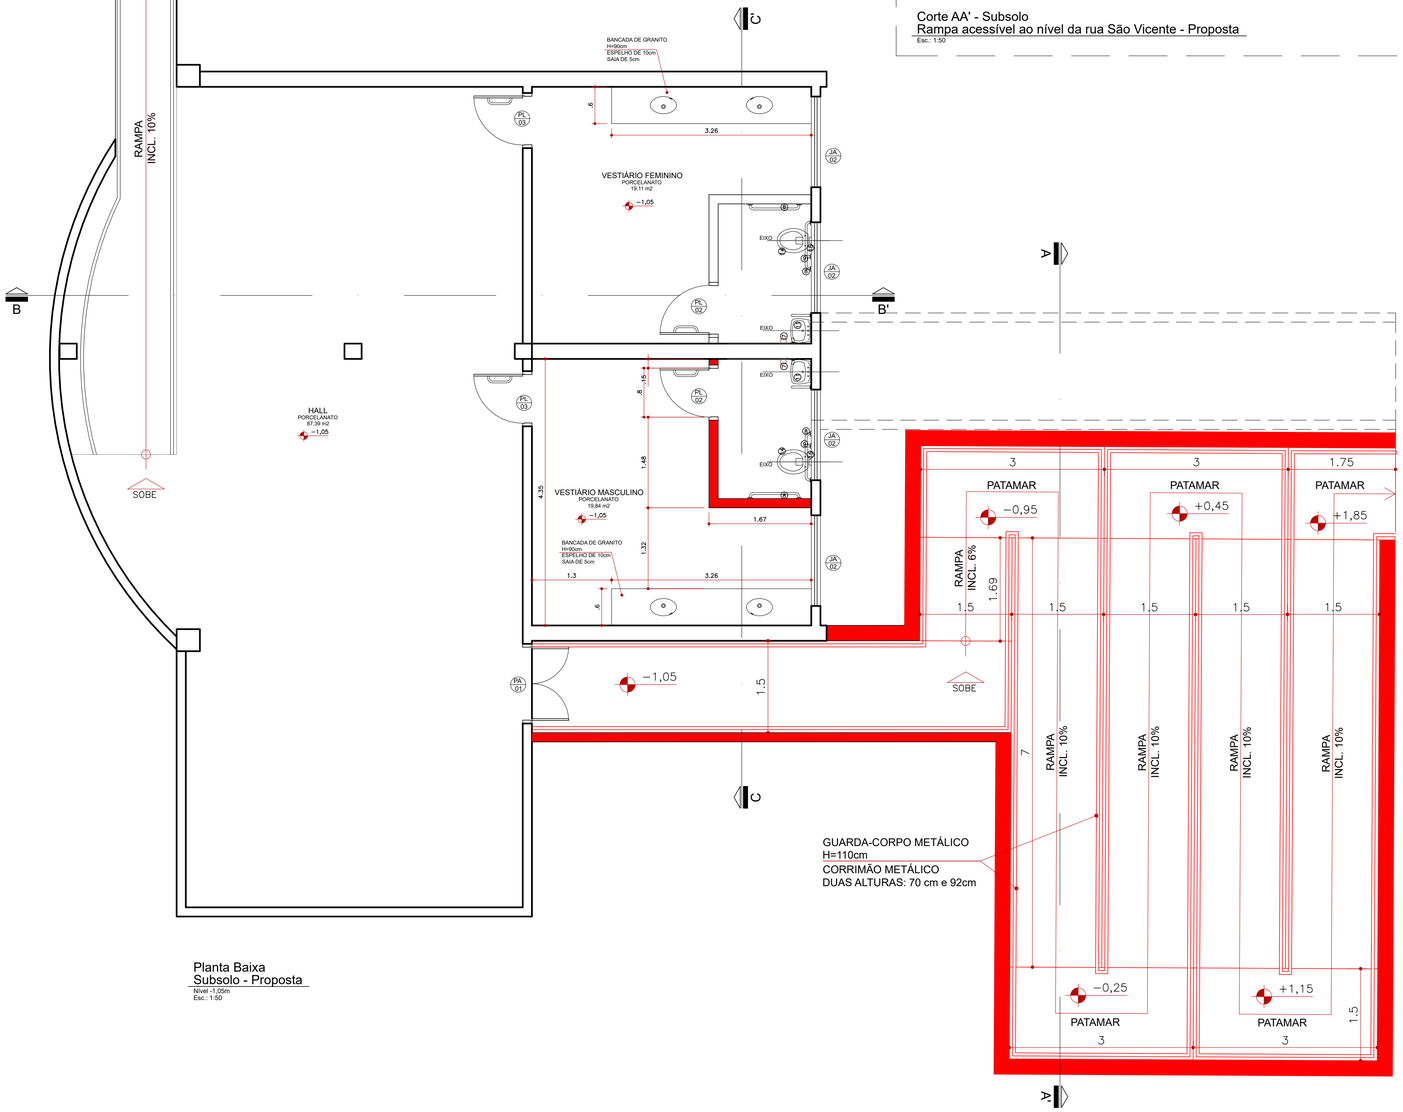

Planta Baixa
Subsolo - Proposta
Nível -1,05m
Esc.: 1:50

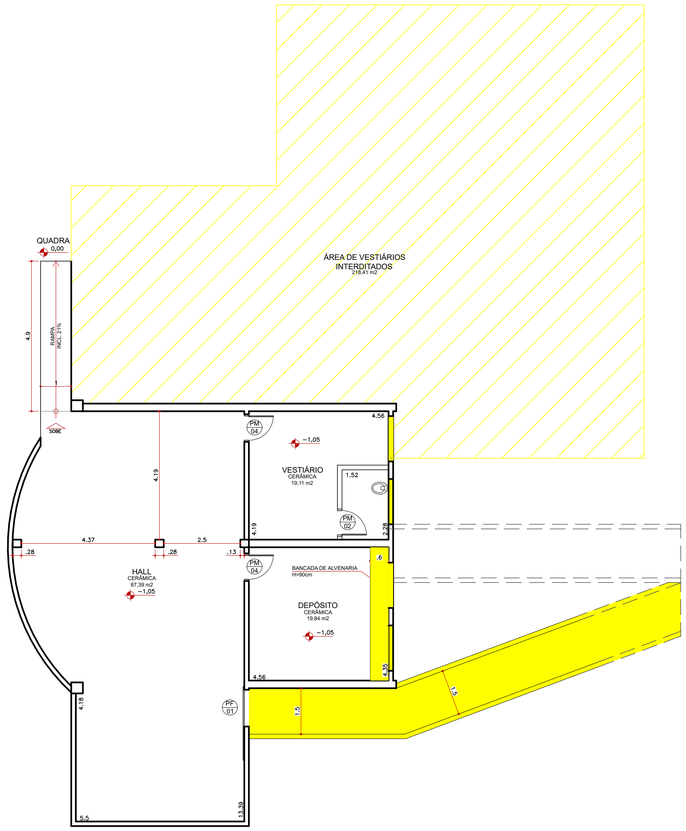


Planta Baixa
Subsolo
Nível -1,05m
Esc.: 1:100


LEGENDA
PAREDE DEMOLIR
PAREDE CONSTRUIR

Escopo de Intervenção
Demolição e remoção de revestimentos s
Demolição integral de todos os pisos e azulejos atuais.
Substituição por revestimento em porcelanato, aplicados em TODO o piso e paredes.
Readequação das instalações hidráulicas
Remoção do sistema hidráulico aparente .
Tratamento de forro e iluminação
Instalação de forro em gesso em todo o ambiente.
Inclusão de iluminação técnica, composta por plafons e spots embutidos.
Substituição de louças e metais
Instalação de novos metais, atendendo aos padrões atuais de qualidade e eficiência.
Substituição de louças e metais
Readequação elétrica
Haverá readequação elétrica em todos os ambientes, com instalação de novas tomadas e interruptores.

Escopo de Intervenção
Demolição e remoção de revestimentos s
Demolição integral de todos os pisos e azulejos atuais.
Substituição por revestimento em porcelanato, aplicados em TODO o piso e paredes.
Readequação das instalações hidráulicas
Remoção do sistema hidráulico aparente .
Tratamento de laje e iluminação
Tratamento de laje que está com áreas com ferragem aparente.
Inclusão de iluminação técnica, composta por plafons.
Substituição de louças e metais
Instalação de novos metais, atendendo aos padrões atuais de qualidade e eficiência.
Pintura
Nova pintura.
Demolição integral da área de vestiários atualmente interditada
Será realizada a demolição integral da área de vestiários atualmente interditada, tendo em vista as condições de insalubridade e a impossibilidade de aproveitamento estrutural do espaço.
Rampa de acessibilidade
Será executada a construção de uma rampa de acessibilidade, atendendo às normas técnicas vigentes (ABNT NBR 9050), garantindo a ligação adequada do edifício com a via pública, com acesso direto até a Rua São Vicente.

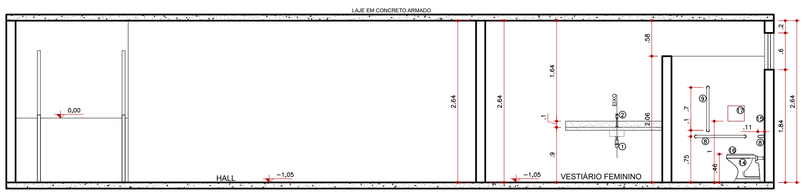

Corte BB'
Subsolo - Proposta
Nível -1,05m
Esc.: 1:50

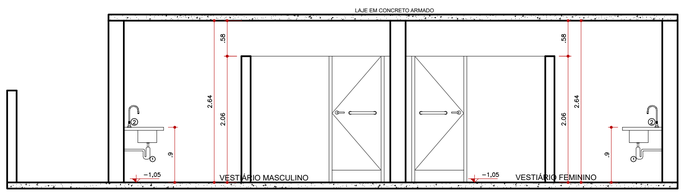

Corte CC'
Subsolo - Proposta
Nível -1,05m
Esc.: 1:50


PROJETO ARQUITETÔNICO

TÍTULO
PROJETO DE REFORMA E REVITALIZAÇÃO
GINÁSIO DE ESPORTES MARIO CÉSAR J. LEÃO
SUBSOLO

FL. 09/10

LOCAL:
RUA SÃO PEDRO, S/N
CIDADE
MUNICÍPIO DE MARILÂNDIA DO SUL
PROPRIETÁRIO
PREFEITURA MUNICIPAL DE MARILÂNDIA DO SUL

LOCALIZAÇÃO SEM ESCALA

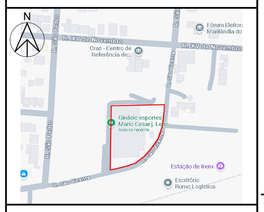

QUANTITATIVO

ÁREA DO TERRENO	6.036,52m²
GINÁSIO	2.856,81m²
SUBSOLO	137,00m²
VESTIÁRIOS INTERDITADOS	218,41m²
SALAS DE COMUNICAÇÃO	44,88m²
ÁREA CONSTRUÍDA TOTAL	3.257,10m²

RESPONSÁVEL TÉCNICO

MONICA DE QUEIROZ SANTANA:41786464861
Digitally signed by MONICA DE QUEIROZ SANTANA:41786464861
Date: 2025.09.25 16:56:30 -03'00'

Mônica de Queiroz Santana
Arquiteta e Urbanista
CAU: A235153-6

RRT.

DATA: SETEMBRO/2025
ESCALA: Indicada