

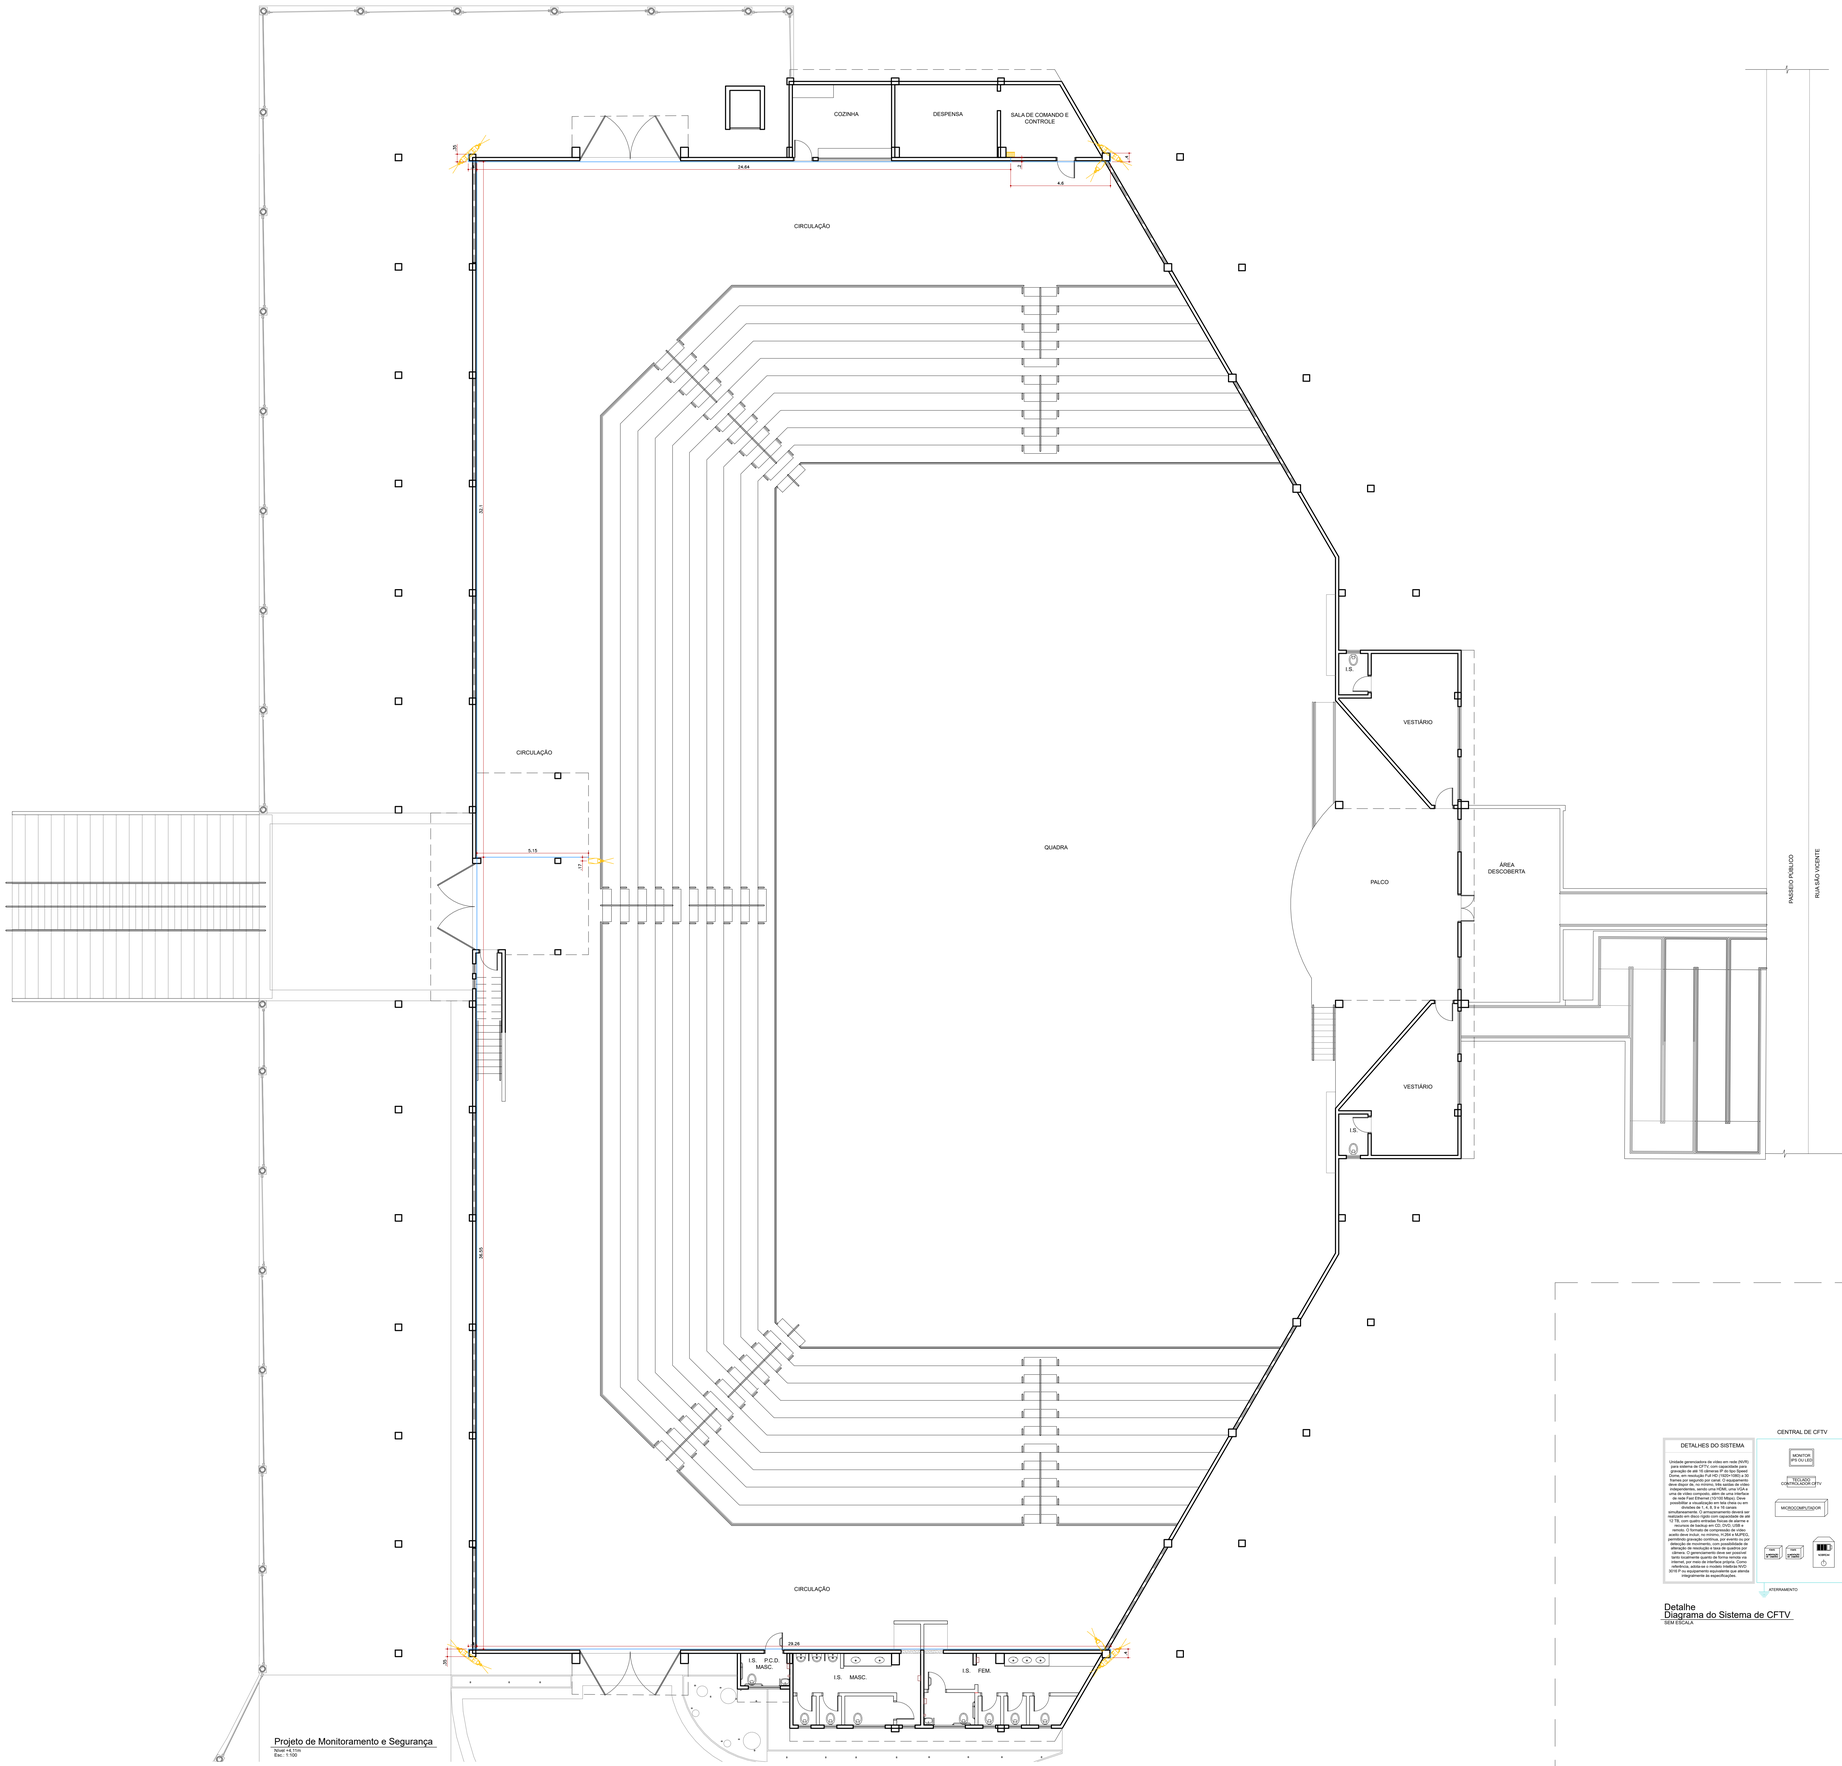


Projeto de Monitoramento e Segurança
Nível +6,11m
Esc.: 1:100


Legenda	
	- RACK DE DISTRIBUIÇÃO DE LOGICA - 2,30 DO PISO ACABADO
	- PONTO DE LOGICA A 0,30m DO PISO ACABADO
	- SIRENE DE ALARME A 1,30m DO PISO ACABADO
	- SENSORES DE MOVIMENTO A 2,30m DO PISO ACABADO
	- CÂMERA IP, FIXA, A PROVA DE TEMPO, USO EXTERNO
	- CÂMERA IP, FIXA, USO INTERNO

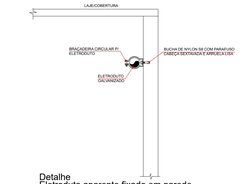

Detalhe
Eletroduto aparente fixado em parede
SEM ESCALA

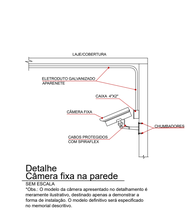

Detalhe
Câmera fixa na parede
SEM ESCALA
A altura de instalação da câmera apresentado no detalhamento é meramente ilustrativo, destinado apenas a demonstrar a forma de instalação. O modelo definitivo será especificado no memorial descritivo.

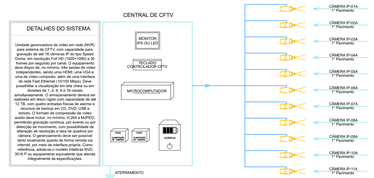

Detalhe
Diagrama do Sistema de CFTV
SEM ESCALA

PROJETO DE SEGURANÇA

FL. 06/06

TITULO
PROJETO DE REFORMA E REVITALIZAÇÃO
GINÁSIO DE ESPORTES MARIO CÉSAR J. LEÃO
MONITORAMENTO E SEGURANÇA

LOCAL:
RUA SÃO PEDRO, S/N

CIDADE
MUNICÍPIO DE MARILÂNDIA DO SUL

PROPRIETÁRIO
PREFEITURA MUNICIPAL DE MARILÂNDIA DO SUL

LOCALIZAÇÃO SEM ESCALA

RESPONSÁVEL TÉCNICO

MONICA DE QUEIROZ SANTANA:41786464861
Digitally signed by MONICA DE QUEIROZ SANTANA:41786464861
Date: 2025.09.25 17:01:31 -03'00'

Mônica de Queiroz Santana
Arquiteta e Urbanista
CAU: A235153-6

RRT.

QUANTITATIVO

ÁREA DO TERRENO	6.036,52m²
GINÁSIO	2.856,81m²
SUBSOLO	137,00m²
VESTIÁRIOS INTERDITADOS	218,41m²
SALAS DE COMUNICAÇÃO	44,88m²
ÁREA CONSTRUÍDA TOTAL	3.257,10m²

DATA: AGOSTO/2025 *ESCALA:* Indicada