




1 ALIMENTAÇÃO - ÁGUA FRIA
ESCALA 1/30

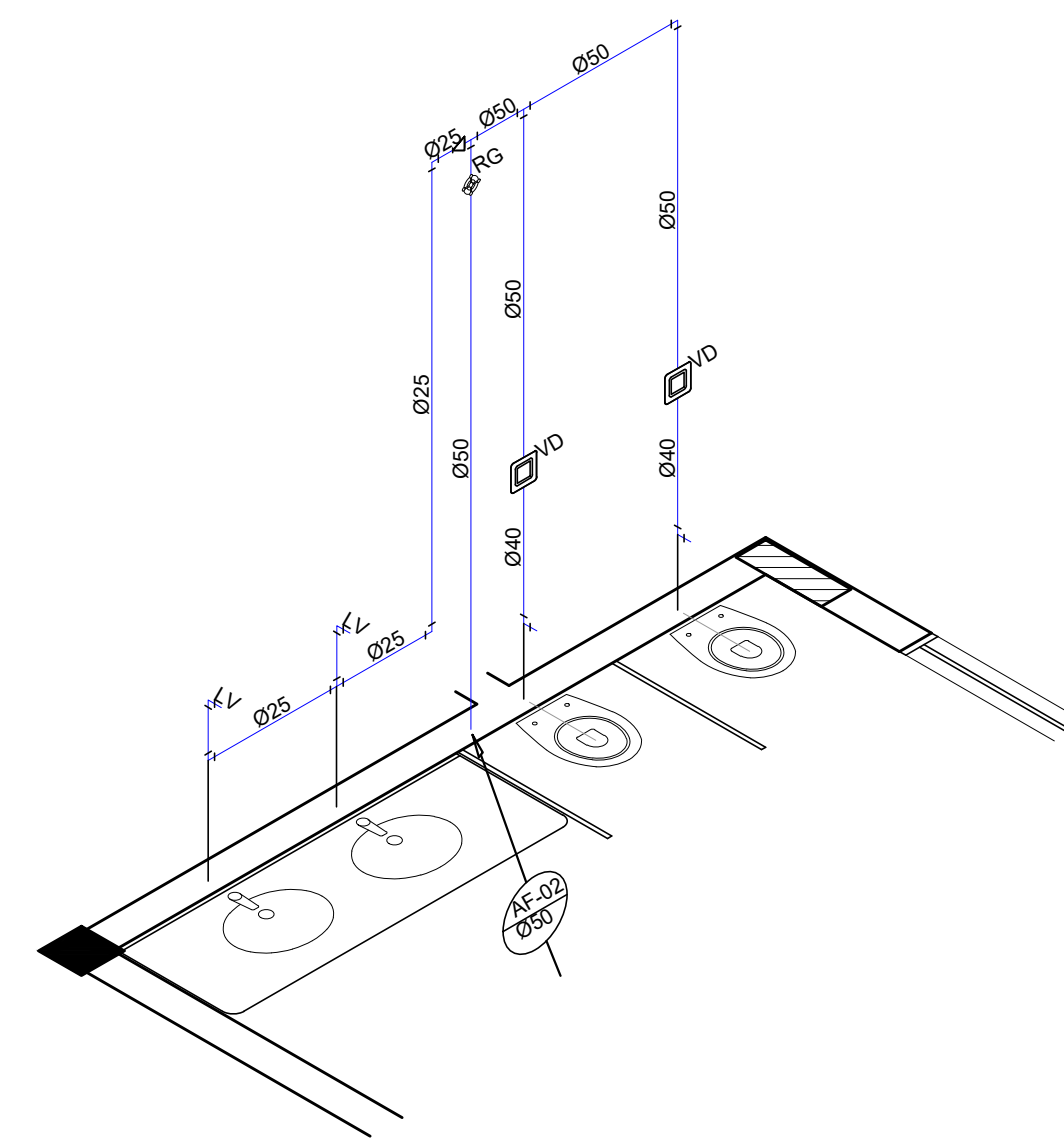


2 ISOMÉTRICO - SANIT. 01
ESCALA 1/30

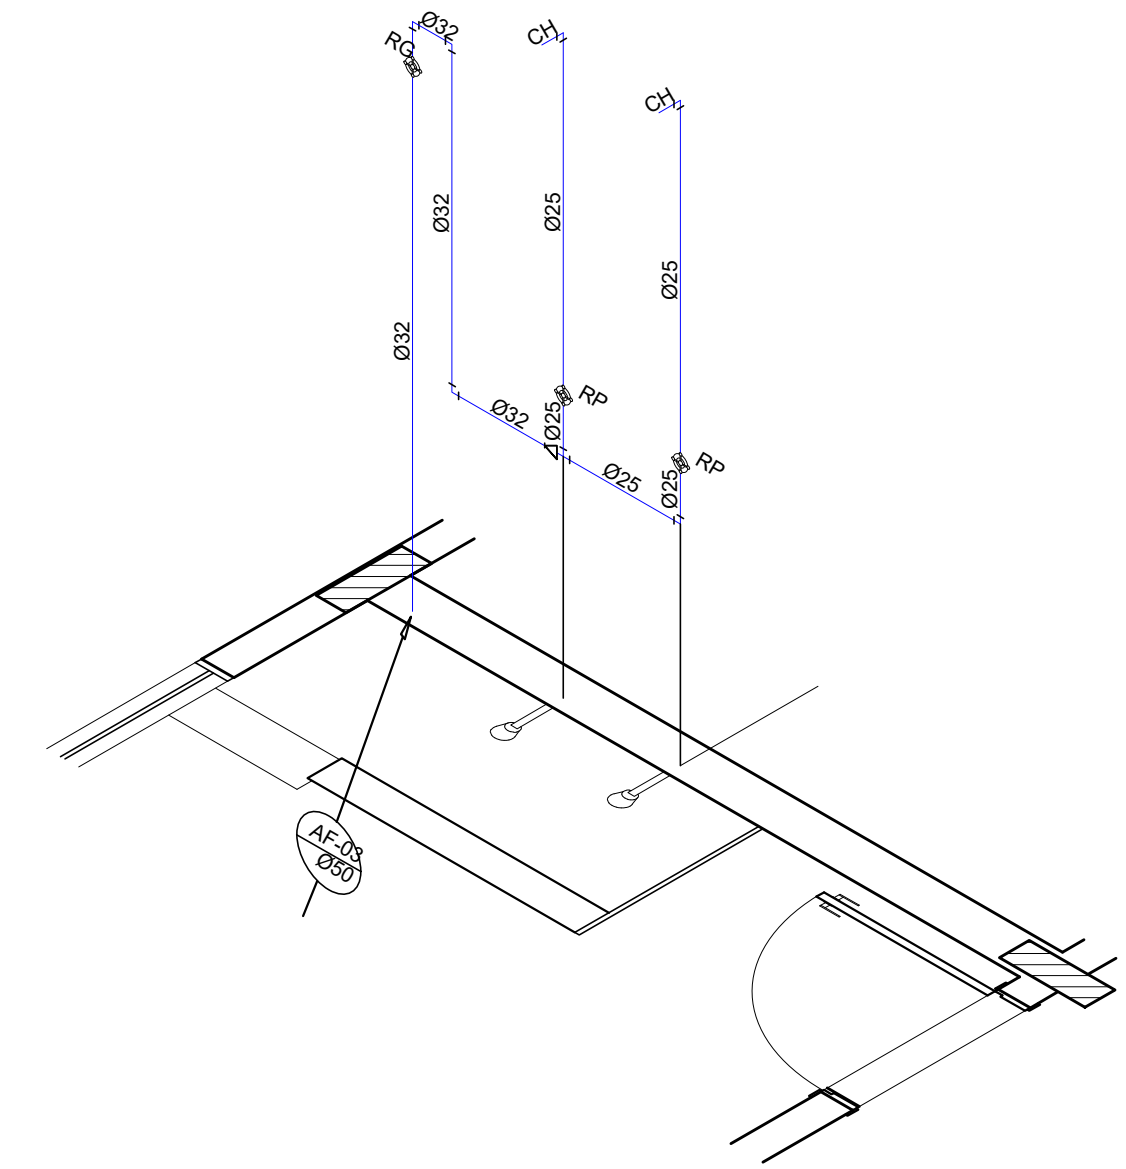


3 ISOMÉTRICO - SANIT. 01
ESCALA 1/30

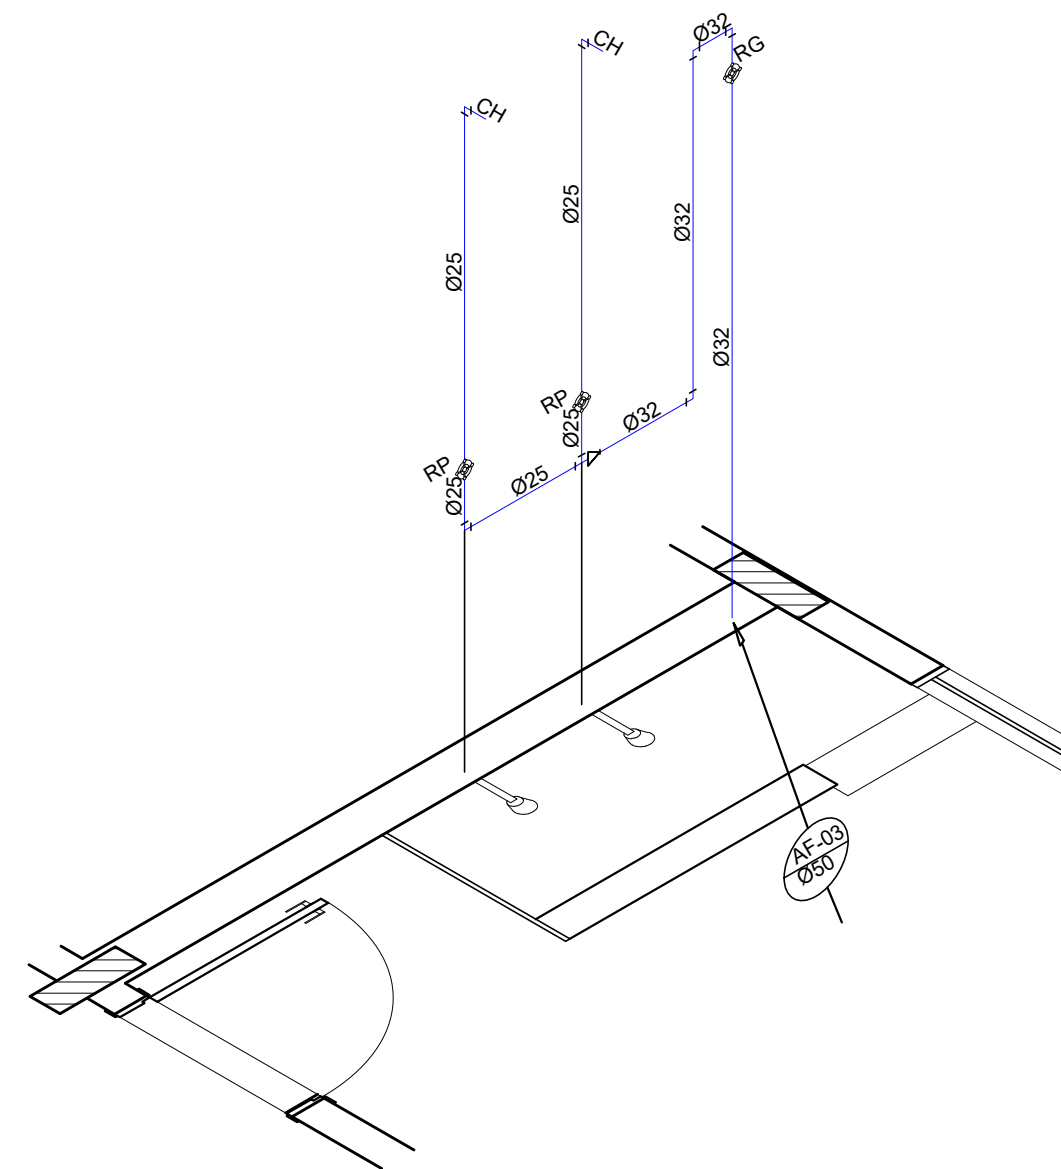

4 ISOMÉTRICO - SANIT. 02
ESCALA 1/30

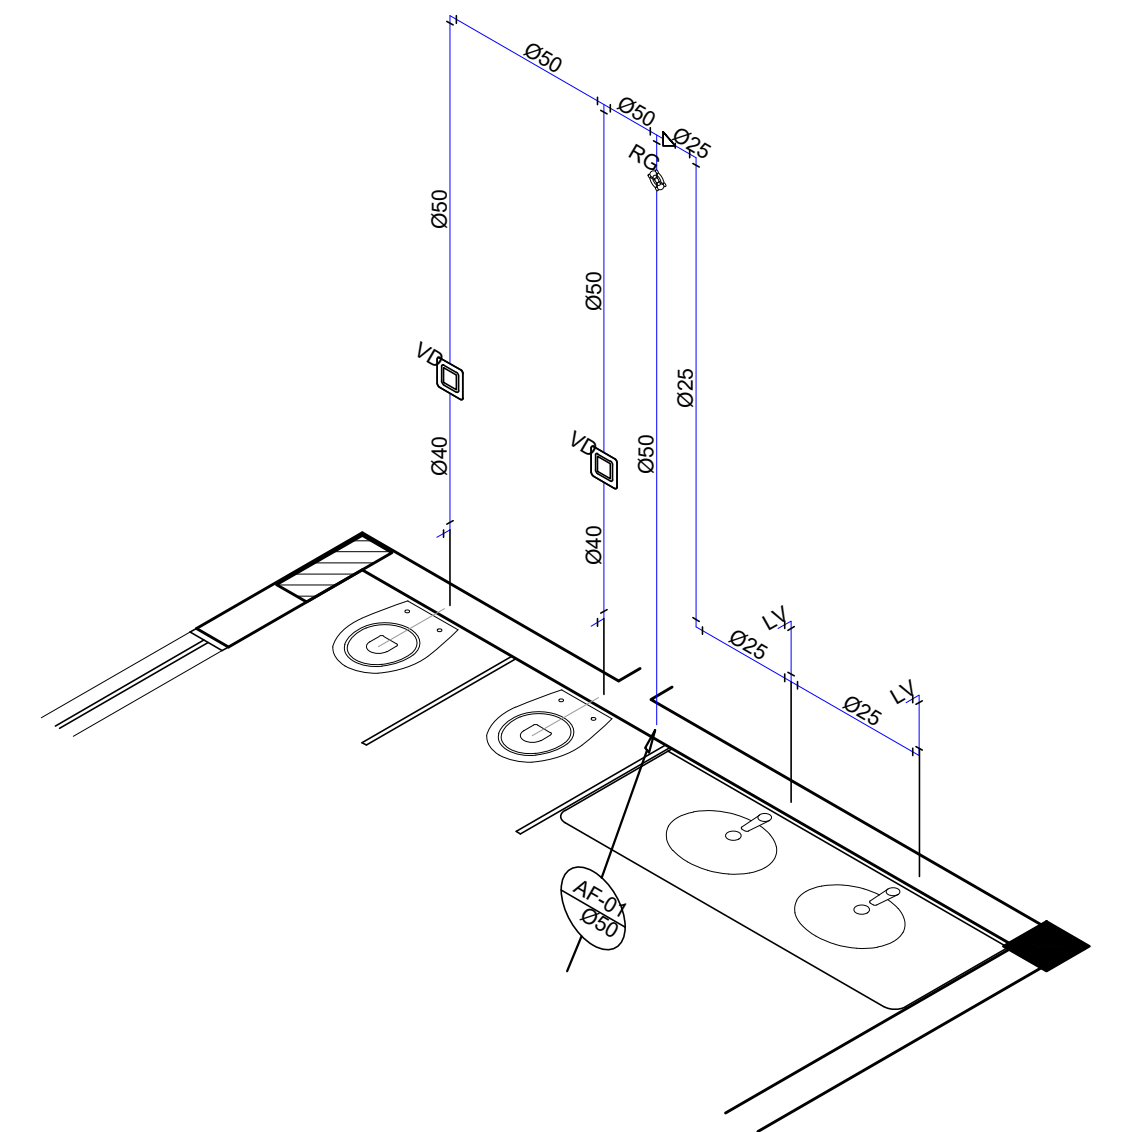

5 ISOMÉTRICO - SANIT. 02
ESCALA 1/30

		PROJETO HIDROSSANITÁRIO		PRANCHA N°		01	
		PLANTA DE LOCAÇÃO, PLANTA DE FORMA, DETALHES DE VIGAS, PILARES E LAJES		N° DE FOLHAS		03	
TÍTULO DO PROJETO							
AMPLIAÇÃO DE 02 SALAS E 02 BANHEIROS NO CENTRO MUNICIPAL DE EDUCAÇÃO INFANTIL - SÍTIO DO PICA PAU AMARELO							
PROPRIETÁRIO				CPF/CNPJ			
PREFEITURA MUNICIPAL DE FLÓRIDA/PR				75.772.400/0001-14			
ENDEREÇO							
RUA JOSÉ CESNIK, ESQUINA COM RUA AGUSTINHO MOREIRA							
BAIRRO		MUNICÍPIO					
CENTRO		FLÓRIDA/PR					
ZONAMENTO	QUADRA	LOTE		COMPLEMENTO			
ZI	A-25-2	A-25-2					
PROPRIETÁRIO		RESPONSÁVEL TÉCNICO PELA EXECUÇÃO		RESPONSÁVEL TÉCNICO PELO PROJETO			
PREFEITURA MUNICIPAL DE FLÓRIDA CNPJ: 75.772.400/0001-14				GUSTAVO HENRIQUE BERALDI MARALDI ENGENHEIRO CIVIL - CREA-PR 179188/D			