



PLANTA DE PAGINAÇÃO DE PISO INTERTRAVADO
ESCALA: 1:75

DETALHE - MEIO-FIO FINCADINHA
SEM ESCALA

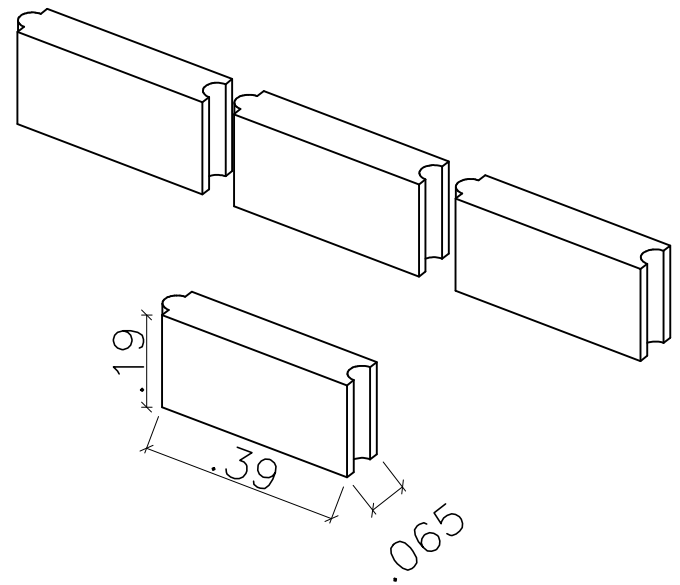

DETALHE - PISO PAVER
SEM ESCALA

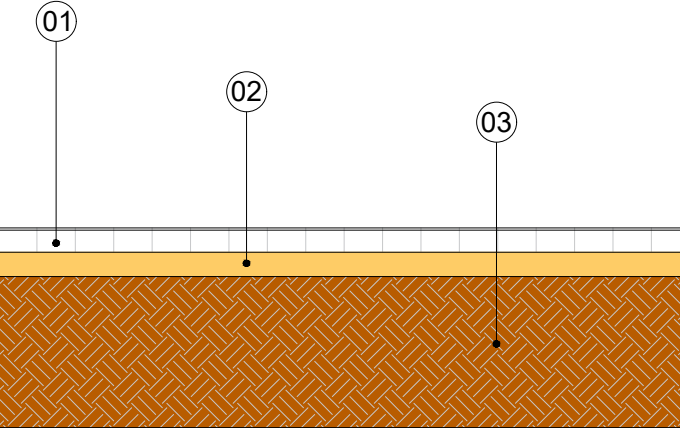

LEGENDA	
01	CAMADA DE AREIA (ESPESSURA 5CM)
02	PISO INTERTRAVADO/BLOCO CONCRETO (ESPESSURA 6CM)
03	SUB-LEITO (TERRENO PÓS ATERRO)

	PLANTIO DE GRAMA
	PAVER - COR NATURAL
	BANCO COM ENCOSTO EM MADEIRA PLÁSTICA - 03 ASSENTOS (10 UNIDADES)
	LIXEIRA EM MADEIRA PLÁSTICA (5 UNIDADES)
	LUMINÁRIA REBAIXADA 135W (8 UNIDADES)
	LUMINÁRIA CIRCULAR 120W (8 UNIDADES)
	CONJUNTO DE REFLETORES ESPORTIVO 150W (6 UNIDADES)
	DUCHA (2 UNIDADES)
	PISO PODOTÁTIL - ALERTA
	PISO PODOTÁTIL - DIRECIONAL
	FINCADINHA DE CONCRETO
	CORREÇÃO DE MEIO-FIO EXISTENTE

APROVAÇÃO:

PREFEITURA MUNICIPAL DE FLÓRIDA

PROJETO APROVADO!

DATA: / /

GUSTAVO HENRIQUE BERALDI MARALDI
ENGENHEIRO CIVIL - CREA-PR 175.155/D

VOLTRA ARQUITETURA
JOÃO IGLESIAS - (47) 99102-3138

PROJETO ARQUITETÔNICO

ÁREA INSTITUCIONAL

PROJETO/OBRA: QUADRA DE AREIA	PRINCHA: 01
LOCAL DA OBRA: FLÓRIDA-PR. CEP.:86780-000	03
CONTEÚDO: IMPLANTAÇÃO E DETALHES ARQUITETÔNICOS	ESCALA: INDICADA
RESP. TÉCNICO:	DATA: OUTUBRO 2025

PROPRIETÁRIO:

MUNICÍPIO DE FLÓRIDA
CNPJ: 75.772.400/0001-14