



CORTE AA
ESCALA: 1:75

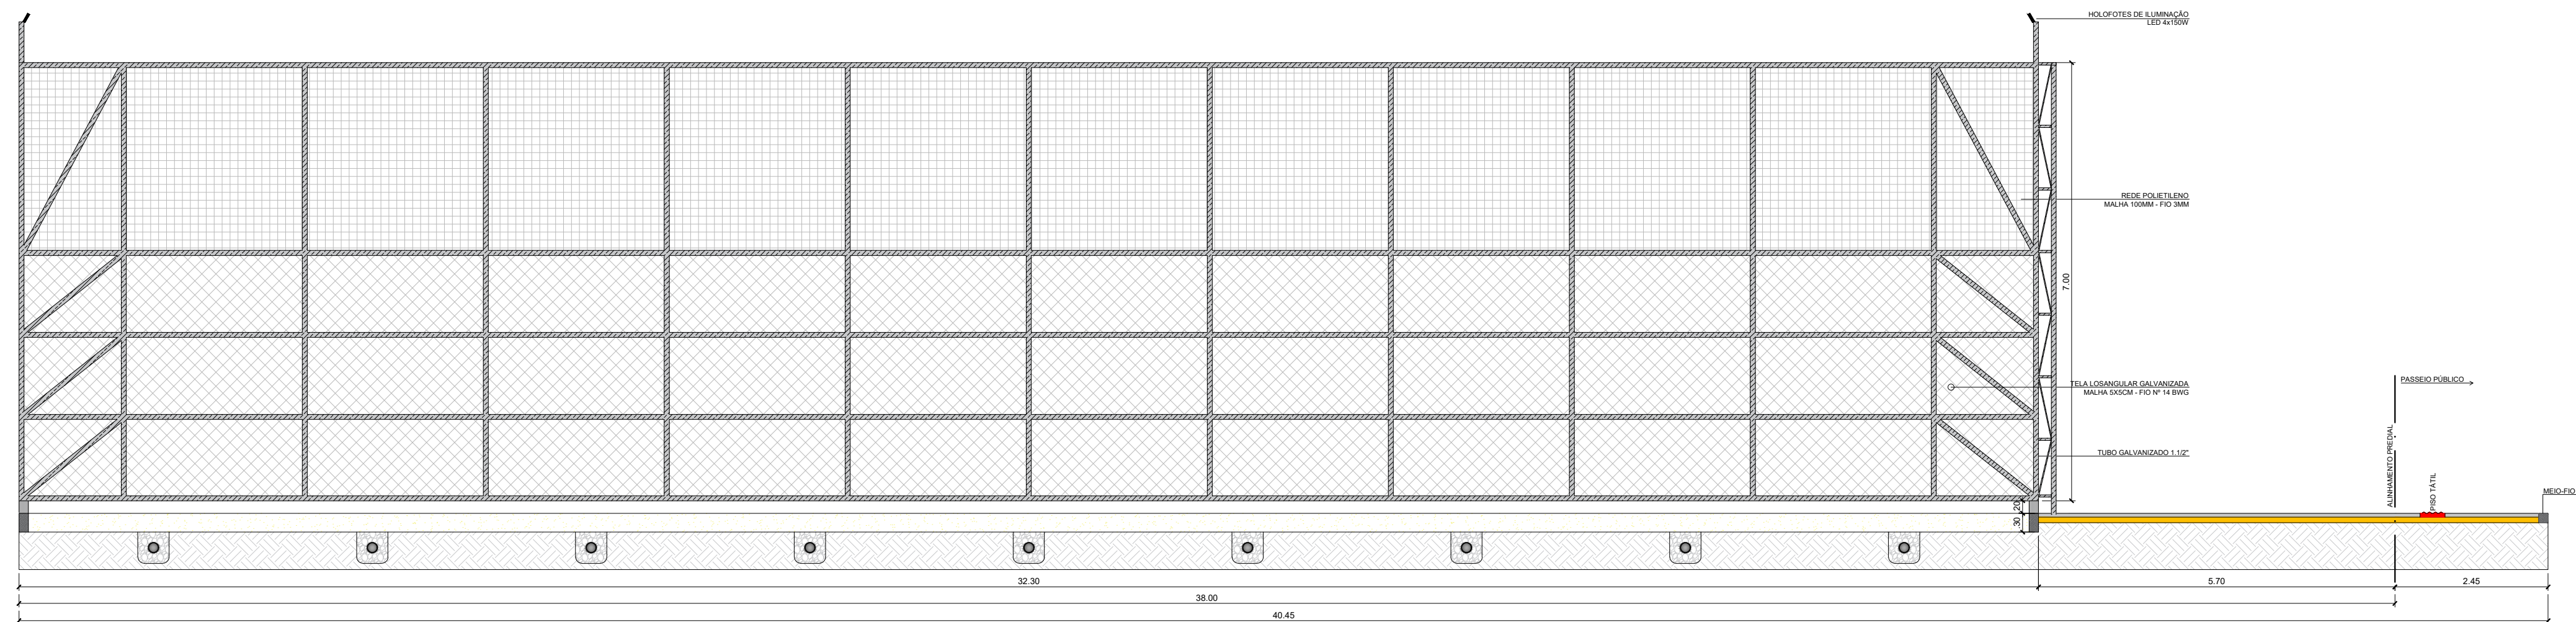

CORTE BB
ESCALA: 1:75

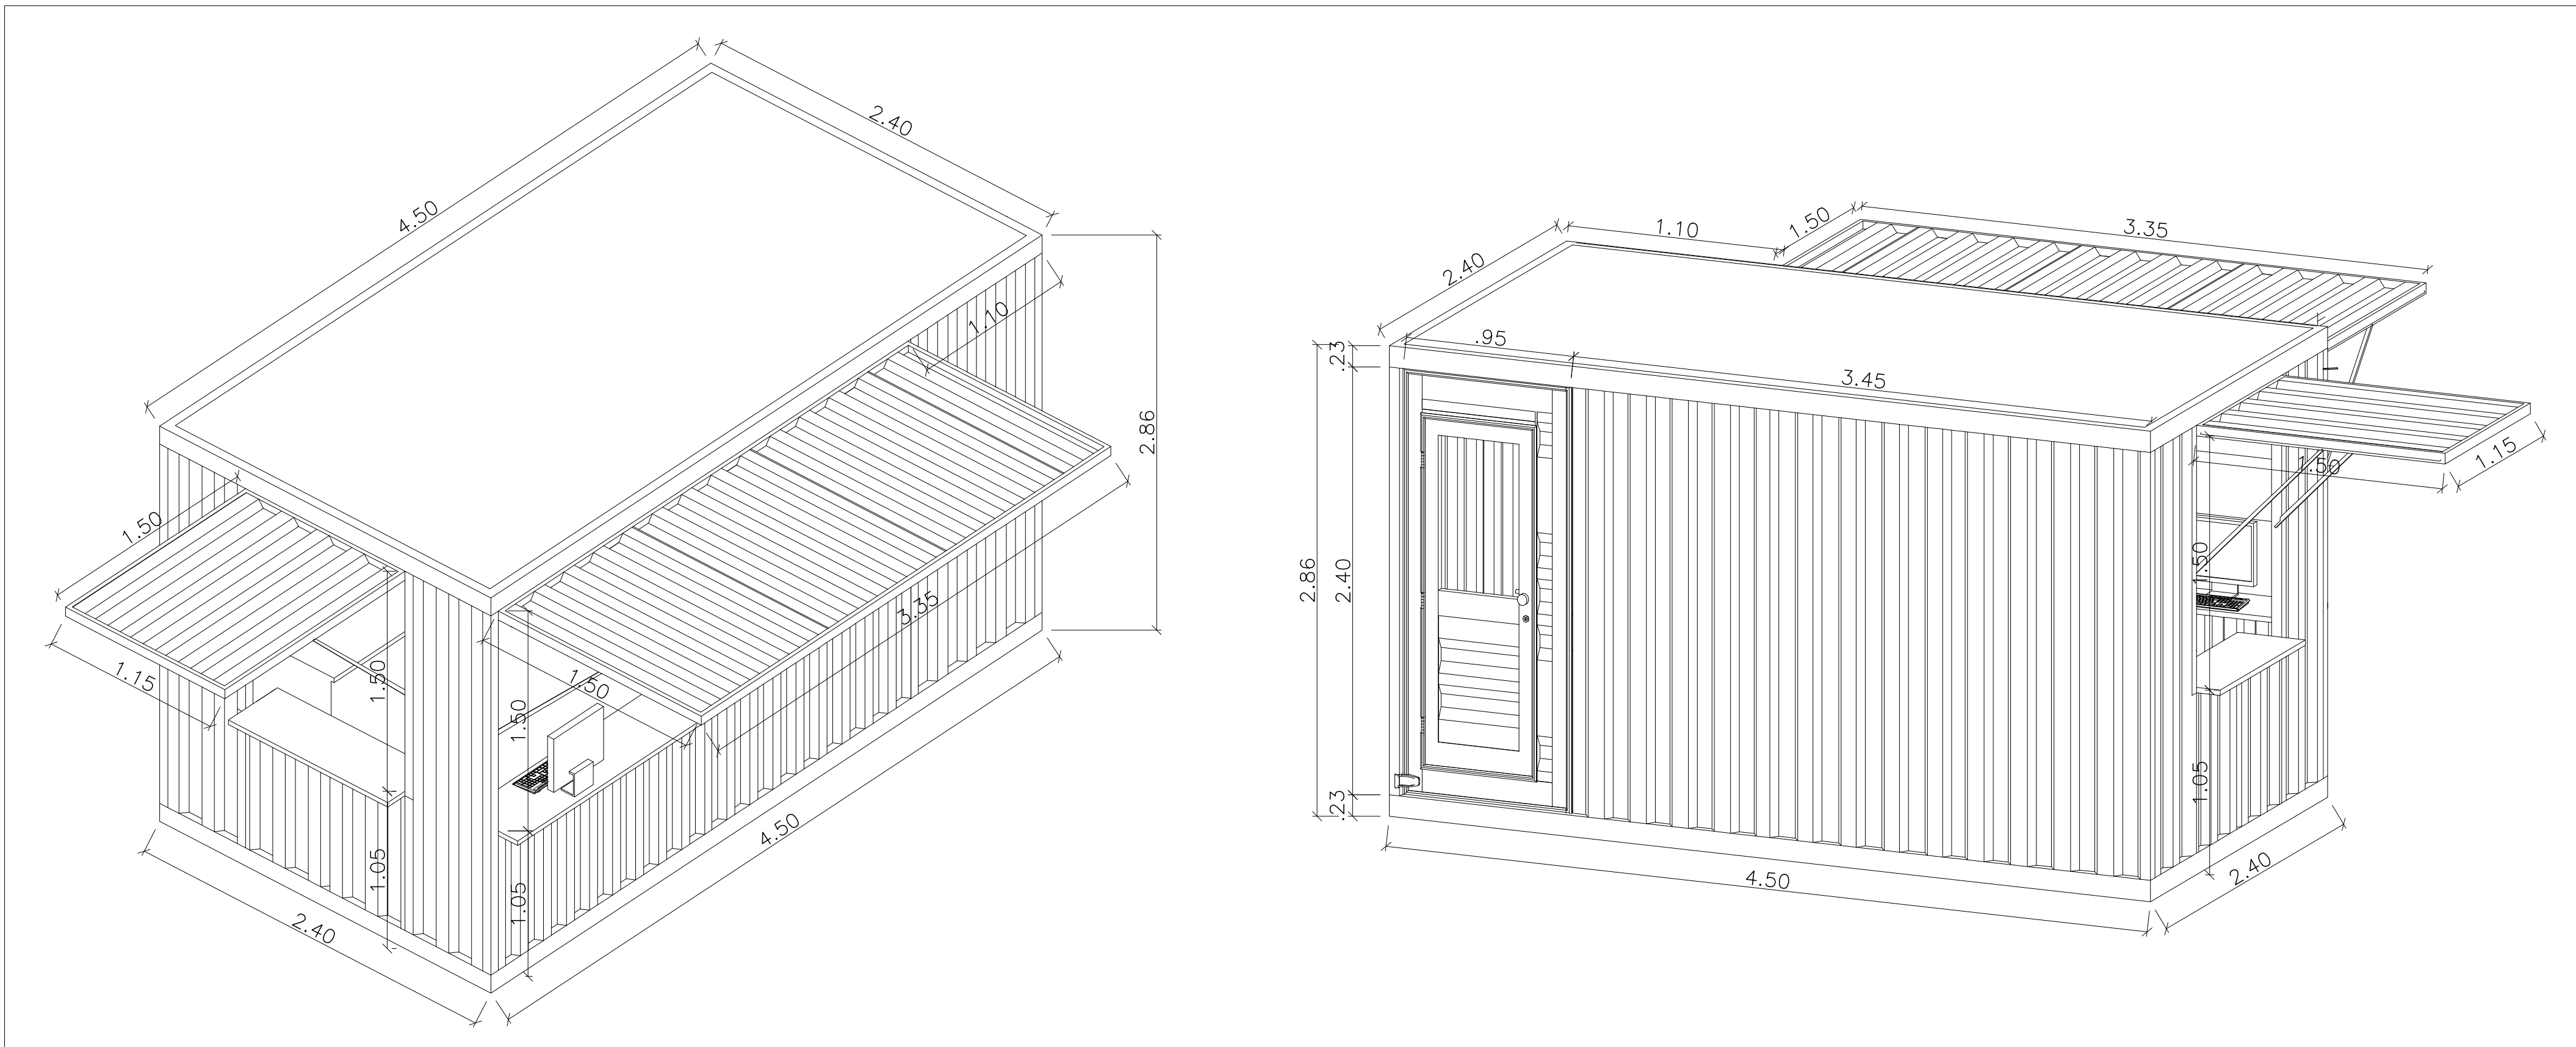

DETALHE MOBILIÁRIO 03 - CONTAINER
ESCALA: 1:25

| | |
|--------------------------------------|---------------|
| APPROVAÇÃO: | |
| PREFEITURA MUNICIPAL DE FLÓRIDA | |
| PROJETO APROVADO! | |
| DATA: ____/____/____ | |
| GUSTAVO HENRIQUE BERALDI MARALDI | |
| ENGENHEIRO CIVIL - CREA-PR 175.155/D | |
| VOLTRA ARQUITETURA | |
| JOÃO IGLESIAS - (47) 99102-3138 | |
| PROJETO ARQUITETÔNICO | |
| ÁREA INSTITUCIONAL | |
| PROJETO/OBRA: | PRINCHA: |
| QUADRA DE AREIA | 02 |
| LOCAL DA OBRA: | 03 |
| FLÓRIDA-PR. CEP.:86780-000 | |
| CONTEÚDO: | |
| CORTES E DETALHE DO CONTAINER | |
| RESP. TÉCNICO: | PROPRIETÁRIO: |
| | |
| MUNICÍPIO DE FLÓRIDA | |
| CNPJ: 75.772.400/0001-14 | |
| ESCALA: | INDICADA |
| DATA: | OUTUBRO 2025 |