




PLANTA - INSTALAÇÃO DE REDE E FITAS  
ESCALA: 1:75

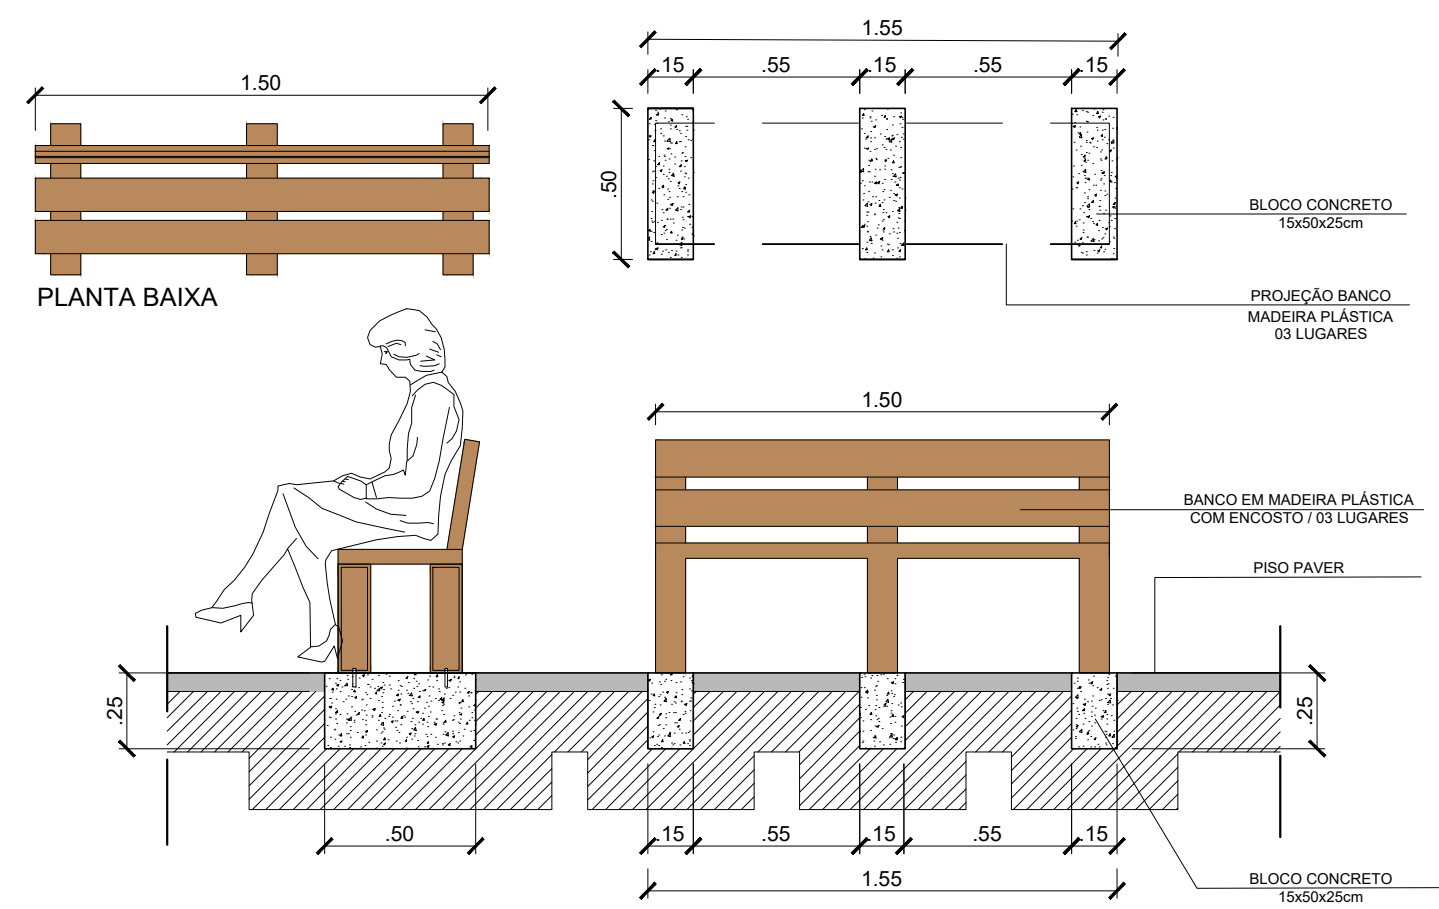

ELEVAÇÕES - BANCO COM ENCOSTO MADEIRA PLÁSTICA - 03 ASSENTOS  
ESCALA: 1:25

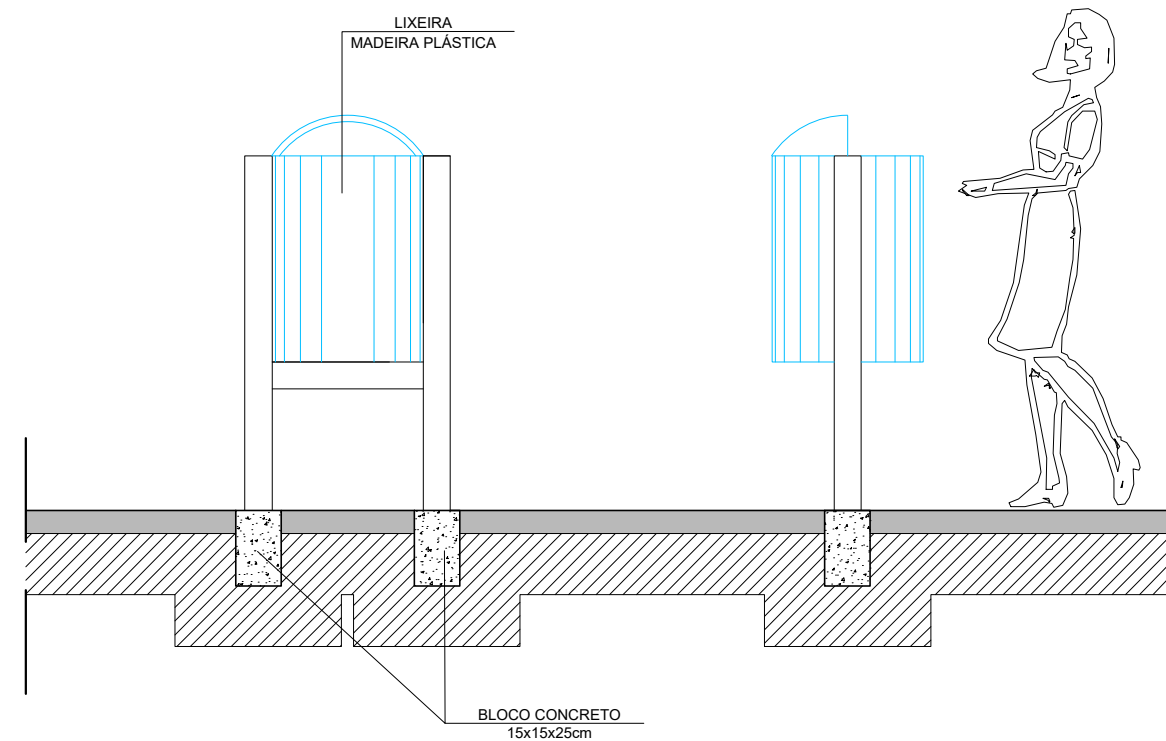

ELEVAÇÕES (FRONTAL/LATERAL) LIXEIRA EM MADEIRA PLÁSTICA  
ESCALA: 1:25

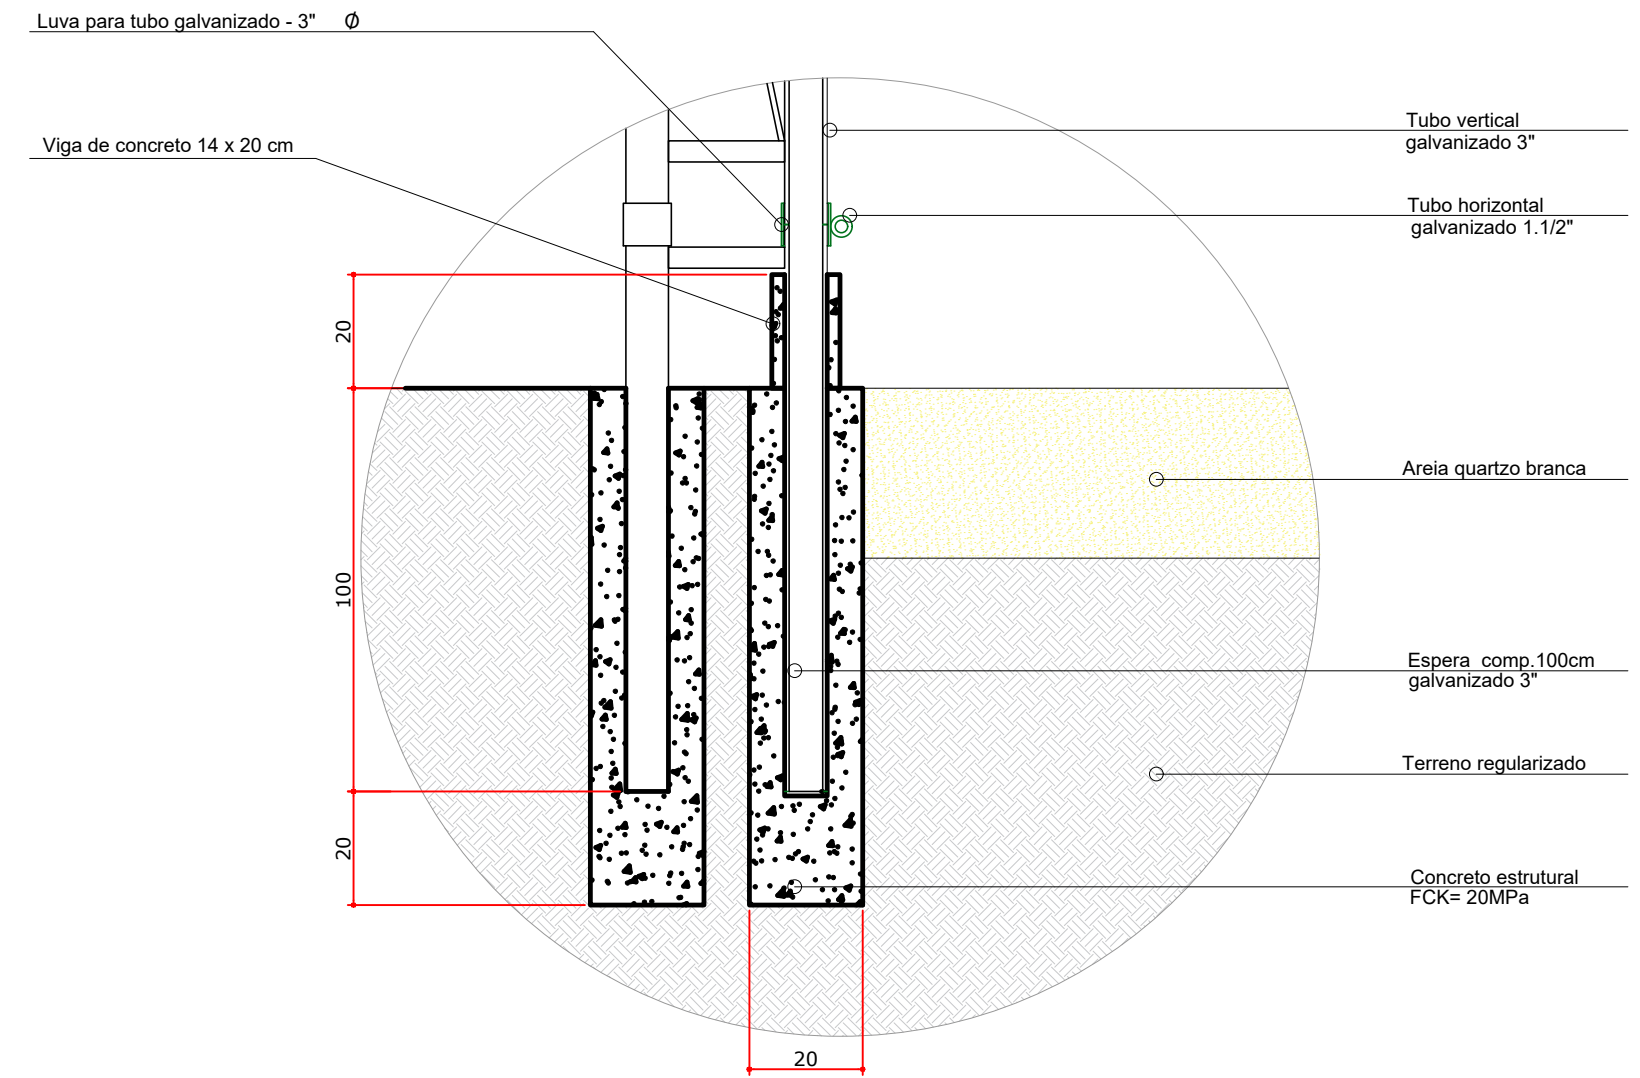

DETALHE - FIXAÇÃO DO ALAMBRADO  
SEM ESCALA

APROVAÇÃO:	
PREFEITURA MUNICIPAL DE FLÓRIDA	
PROJETO APROVADO!	
DATA: ____/____/____	
GUSTAVO HENRIQUE BERALDI MARALDI	
ENGENHEIRO CIVIL - CREA-PR 175.155/D	
VOLTRA ARQUITETURA	
JOÃO IGLESIAS - (47) 99102-3138	
PROJETO ARQUITETÔNICO	
ÁREA INSTITUCIONAL	
PROJETO/OBRA:	PRANCHA:
QUADRA DE AREIA	03
LOCAL DA OBRA:	03
FLÓRIDA-PR. CEP.:86780-000	
CONTEÚDO:	
FIXAÇÃO DAS REDES, BANCOS E LIXEIRAS	
RESP. TÉCNICO:	PROPRIETÁRIO:
MUNICÍPIO DE FLÓRIDA	
CNPJ: 75.772.400/0001-14	
DATA:	
OUTUBRO 2025	