
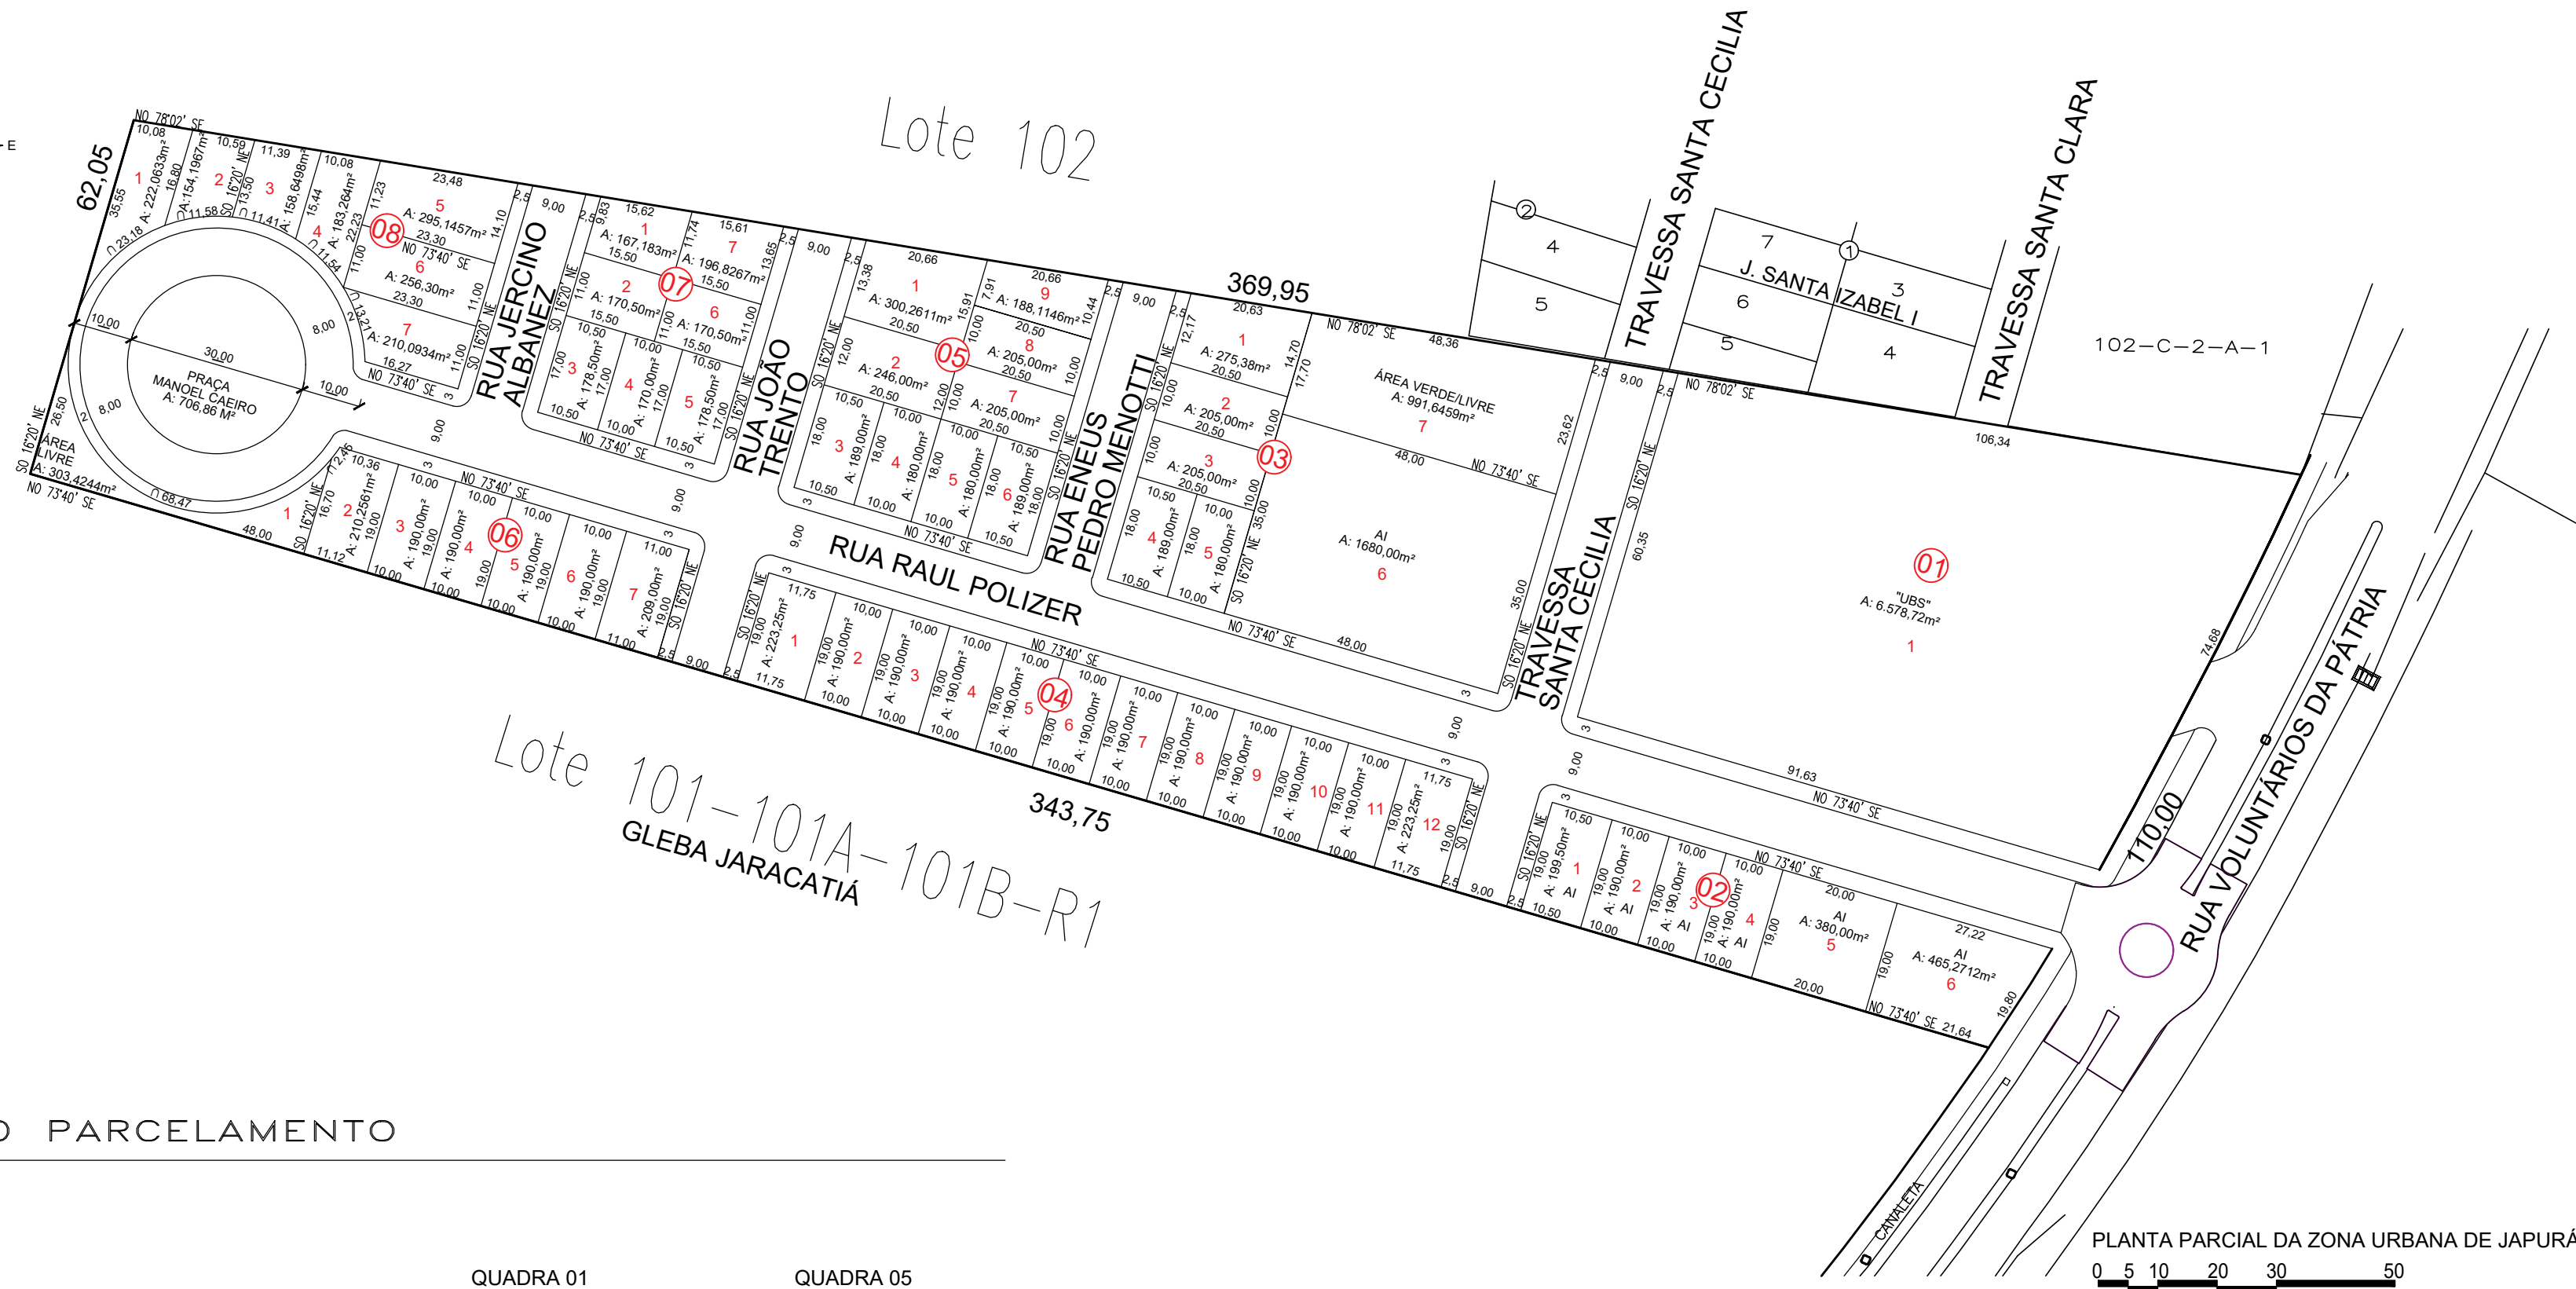


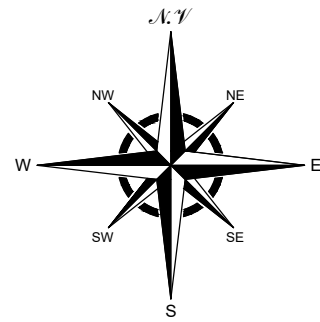

ESTATÍSTICA DO PARCELAMENTO

SUBDIVISÃO DOS LOTES
ÁREA TOTAL LOTEAMENTO = 30000m²

LOTE "QUADRA 01": ÁREA: 6578,72m² / SUBDIVIDIDO EM 01 LOTE
LOTE "QUADRA 02": ÁREA: 1614,7712m² / SUBDIVIDIDO EM 06 LOTES
LOTE "QUADRA 03": ÁREA: 3726,0259m² / SUBDIVIDIDO EM 07 LOTES
LOTE "QUADRA 04": ÁREA: 2346,5000m² / SUBDIVIDIDO EM 12 LOTES
LOTE "QUADRA 05": ÁREA: 1882,3757m² / SUBDIVIDIDO EM 09 LOTES
LOTE "QUADRA 06": ÁREA: 1482,6805m² / SUBDIVIDIDO EM 07 LOTES
LOTE "QUADRA 07": ÁREA: 1232,0097m² / SUBDIVIDIDO EM 07 LOTES
LOTE "QUADRA 08": ÁREA: 1479,7129m² / SUBDIVIDIDO EM 07 LOTES

TOTAL 46 LOTES RESIDENCIAIS: 9174,24m²
TOTAL 07 LOTES INSTITUCIONAIS: 3294,77m²
TOTAL 01 LOTE "UBS": 6578,72m²
TOTAL 02 LOTES + 01 PRAÇA: ÁREA LIVRE/VERDE: 2001,93m²
TOTAL 05 RUAS + 01 ROTATÓRIA: 8950,34m²

21,92%	UBS	6.578,72 M²
10,98%	ÁREA INST.	3.294,77 M²
29,84%	VIAS	8.950,34 M²
30,58%	TERRENO	9.174,24 M²
6,68%	ÁREA VERDE / LIVRE	2.001,93 M²
100%	TOTAL	30.000,00 M²

QUADRA 01
LOTE 01: 6578,72m²

QUADRA 02
LOTE 01: 199,50m²
LOTE 02: 190,00m²
LOTE 03: 190,00m²
LOTE 04: 190,00m²
LOTE 05: 380,00m²
LOTE 06: 465,2712m²

QUADRA 03
LOTE 01: 275,38m²
LOTE 02: 205,00m²
LOTE 03: 205,00m²
LOTE 04: 189,00m²
LOTE 05: 180,00m²
LOTE 06: 1680,00m²
LOTE 07: 991,6459m²

QUADRA 04
LOTE 01: 223,25m²
LOTE 02: 190,00m²
LOTE 03: 190,00m²
LOTE 04: 190,00m²
LOTE 05: 190,00m²
LOTE 06: 190,00m²
LOTE 07: 190,00m²
LOTE 08: 190,00m²
LOTE 09: 190,00m²
LOTE 10: 190,00m²
LOTE 11: 190,00m²
LOTE 12: 223,25m²

QUADRA 05
LOTE 01: 300,2611m²
LOTE 02: 246,00m²
LOTE 03: 189,00m²
LOTE 04: 180,00m²
LOTE 05: 180,00m²
LOTE 06: 189,00m²
LOTE 07: 205,00m²
LOTE 08: 205,00m²
LOTE 09: 188,1146m²

QUADRA 06
LOTE 01: 303,4244m²
LOTE 02: 210,2561m²
LOTE 03: 190,00m²
LOTE 04: 190,00m²
LOTE 05: 190,00m²
LOTE 06: 190,00m²
LOTE 07: 209,00m²

QUADRA 07
LOTE 01: 167,183m²
LOTE 02: 170,50m²
LOTE 03: 178,50m²
LOTE 04: 170,00m²
LOTE 05: 178,50m²
LOTE 06: 170,50m²
LOTE 07: 196,8267m²

QUADRA 08
LOTE 01: 222,0633m²
LOTE 02: 154,1967m²
LOTE 03: 158,6498m²
LOTE 04: 183,264m²
LOTE 05: 295,1457m²
LOTE 06: 256,30m²
LOTE 07: 210,0934m²



JARDIM ANTÔNIO ZANI
MUNICÍPIO DE JAPURÁ - PR
ARQUITETÔNICO - LOTEAMENTO

PRANCHA
01/01

LOTE
101-101A-
101B-R2

QUADRO DE ESTATÍSTICAS
LOTEAMENTO RESIDENCIAL JARDIM ANTÔNIO ZANI
ÁREA TOTAL: 30000m²
LOCAL: RUA VOLUNTÁRIOS DA PÁTRIA

PROPRIETÁRIO:
PROPRIETÁRIO: PREFEITURA MUNICIPAL DE JAPURÁ
CNPJ: 17.788.349/0001-39

PROJETO:
PROJETO: JOÃO MARCOS P. LAZZARIN
CAU: A126724-8