

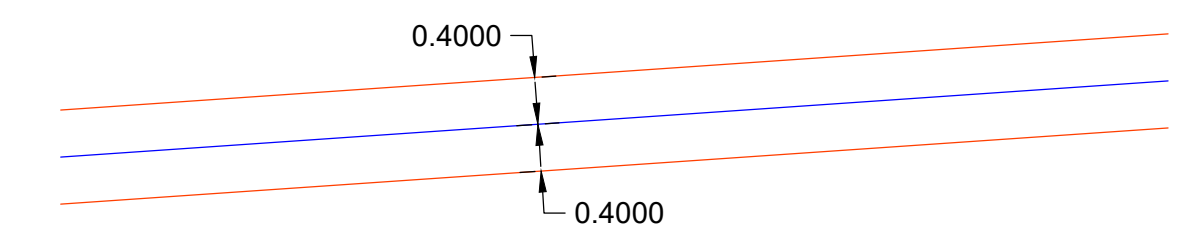
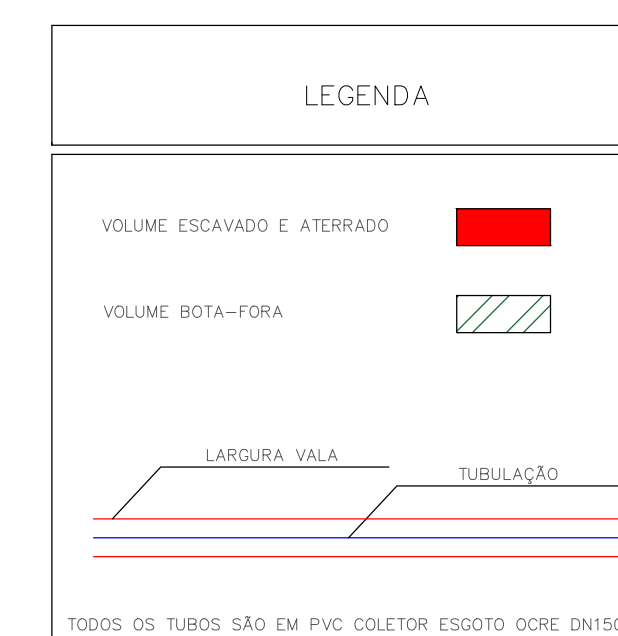


ESTACA	00	01	02	03	04	05	06	07	08	09	10	11	12	13	14	15	16	17	18	19	20
COTA DO TERRENO	321,400	324,766	326,160	327,061	328,159	330,593	332,620	334,340	335,905	337,098	339,456	340,559	341,051	341,396	343,039	345,137	347,087	342,446	345,696	352,971	354,335
COTA DA GERATRIZ INFERIOR DO TUBO	320,468	321,775	324,862	325,799	326,886	328,675	330,464	332,253	334,043	335,832	337,621	338,858	339,544	340,229	341,731	343,691	344,846	338,887	342,296	350,178	351,638
PROFUNDIDADE	0,93	2,99	1,30	1,26	1,27	1,92	2,16	2,09	1,86	1,27	1,84	1,70	1,51	1,17	1,31	1,45	2,24	3,56	3,39	2,79	2,70
VOLUME ESCAVAÇÃO	73,13	79,70	42,09	41,63	51,70	75,97	78,99	73,66	50,78	50,48	57,04	52,00	43,92	40,87	45,14	59,32	106,50	162,66	145,15	17,63	
DISTÂNCIA PROGRESSIVA (m)		50,00 m	100,00 m	150,00 m	200,00 m	250,00 m	300,00 m	350,00 m	400,00 m	450,00 m	500,00 m	550,00 m	600,00 m	650,00 m	700,00 m	750,00 m	800,00 m	850,00 m	900,00 m	950,00 m	998,73 m
TIPO PAVIMENTO	TERRA					TERRA					TERRA					TERRA					

PERFIL DE CORTE ADUTORA – PROJETADA
P07 CRISTAL PROJETADO ATÉ PONTO DE INTERLIGAÇÃO

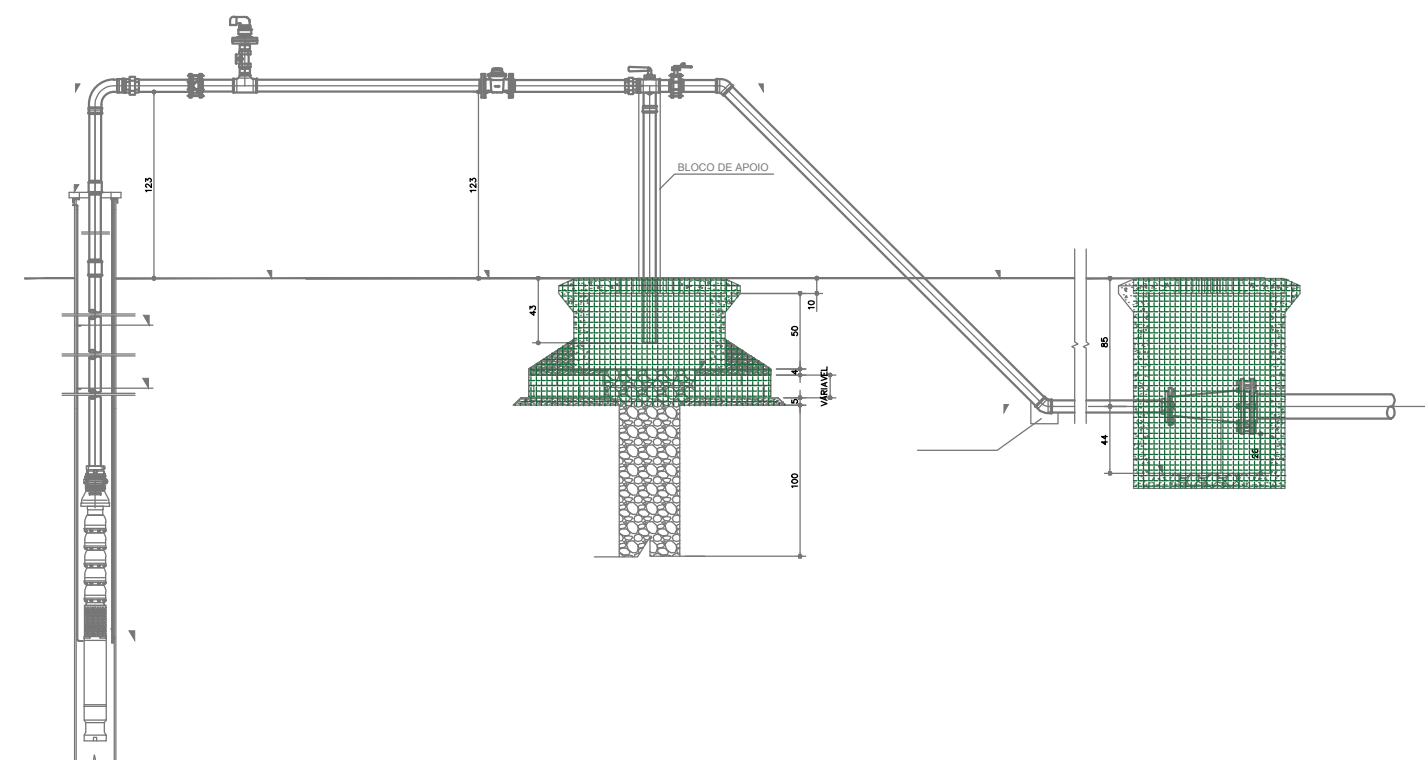

DETALHE LARGURA VALA
SEM ESCALA:

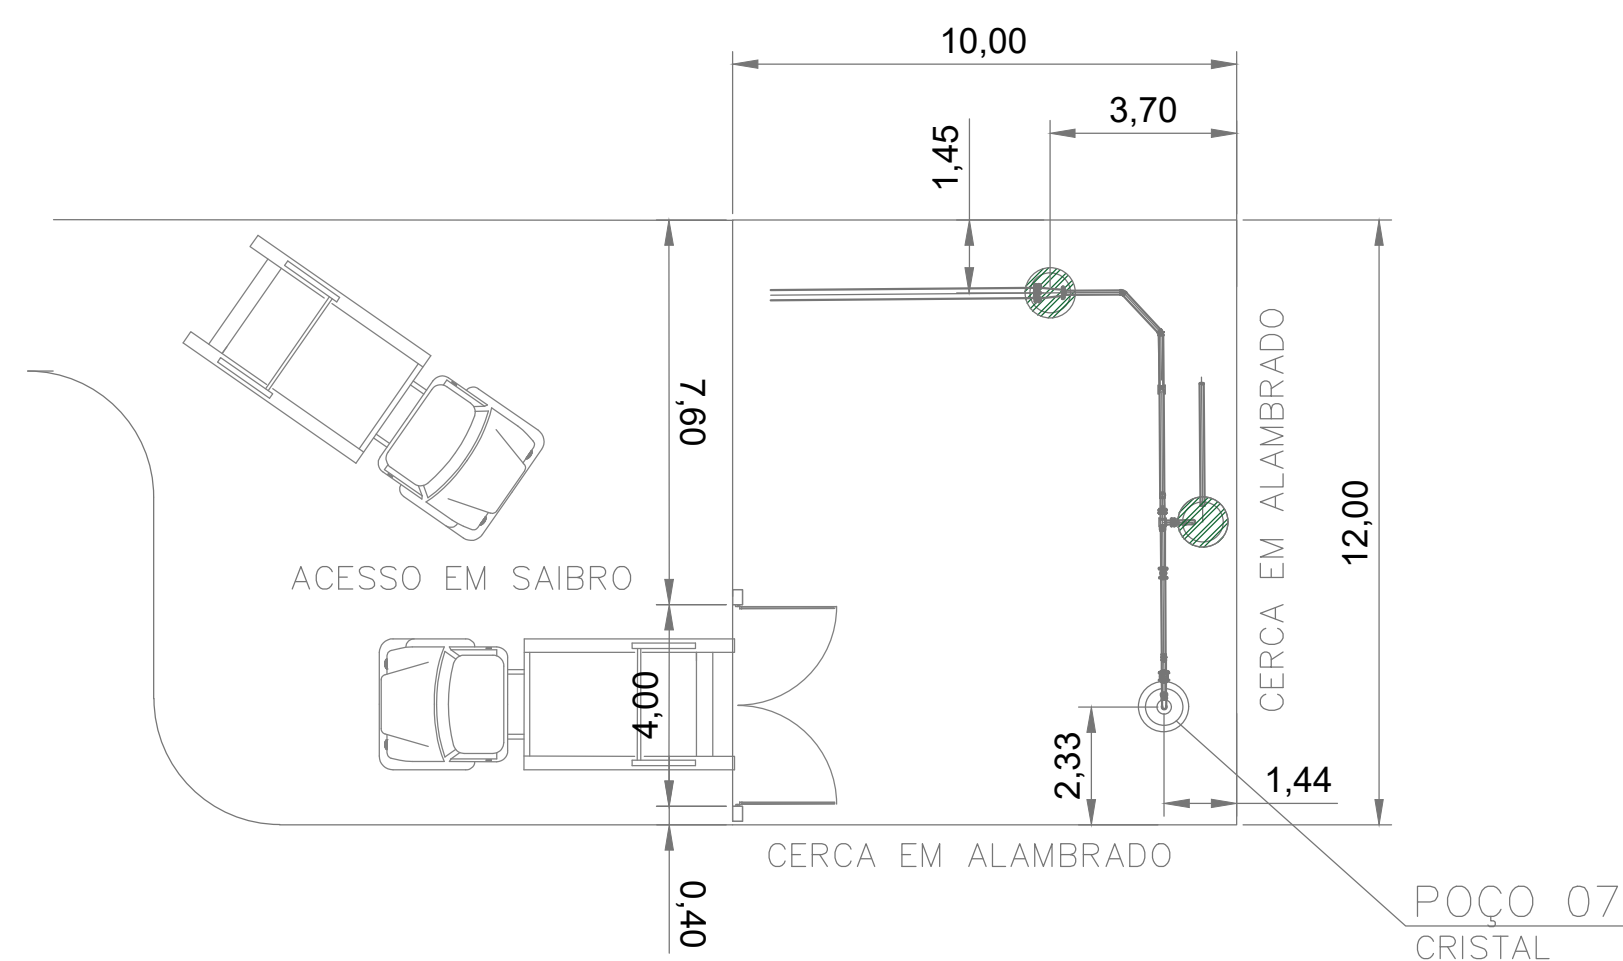

PRÓPRIETÁRIO:				SAMAE JAPURÁ	
OBJETO:					
POÇO CRISTAL E ADUTORA DE ÁGUA					
REFERÊNCIA:				RESPONSÁVEL TÉCNICO:	
MOVIMENTAÇÃO DE SOLO				Eng. Civil Débora B. Maia Vidotti CREA: 158.966/D-PR	
Planta Construtiva					
Nº DE FOLHAS:	DESCRIÇÃO:	DESENVOLVIMENTO:	NOME DO ARQUIVO:	CO-AUTOR:	
01/01	RDA	28/10/2025	MOVIM.dwg		
	ESCALA: 1:1000	REVISADO EM: 09/12/2025	VISTO:	APROVADO:	