



ESTACA	15	16	16+21m	17	17+18m	19	19+09m	20+34m	21+47m	22+34m	23+05m	26+20m
COTA DO TERRENO	345,137	347,897	343,000	342,446	342,666	352,971	354,335	366,362	377,533	366,472	366,368	413,141
COTA DA GERATRIZ INFERIOR DO TUBO	343,891	344,646	342,393	338,887	342,345	350,178	351,638	364,339	375,396	365,555	366,852	411,941
PROFUNDIDADE	1,45	2,24	0,61	3,56	3,39	2,79	2,70	2,02	2,14	1,92	1,44	1,20
DISTÂNCIA PROGRESSIVA (m)	750,00 m	800,00 m	822,97 m	822,97 m	868,47 m	950,00 m	968,73 m	1.034,08 m	1.097,28 m	1.183,97 m	1.254,77 m	1.400,06 m
DECLIVIDADE (m/m)	0,0231	0,0231	0,1068	0,1297	0,0043	0,1505	0,1576	0,1673	0,1788	0,1517	0,1172	0,0808
EXTENSÃO (m)	7,29 m	50,00 m	22,97 m	27,03 m	48,47 m	1,53 m	50,00 m	8,73 m	75,94 m	62,54 m	86,77 m	70,81 m
VAZÃO (L/s)				9,72L/s				9,72L/s				165,28 m
MAT.DIÂM. (mm)				PEAD PN20 DE160				FD DN 150		PVC DEFOFO DN150		PVC DEFOFO DN150
TIPO PAVIMENTO				TERRA				TERRA		TERRA		TERRA


PERFIL 02 DA ADUTORA – EXISTENTE  
P07 CRISTAL PROJETADO ATÉ RESERVAÇÃO CENTRAL  
EXTENSÃO: 958,73m  
ESCALA – HORIZONTAL 1/2.000  
VERTICAL 1/200

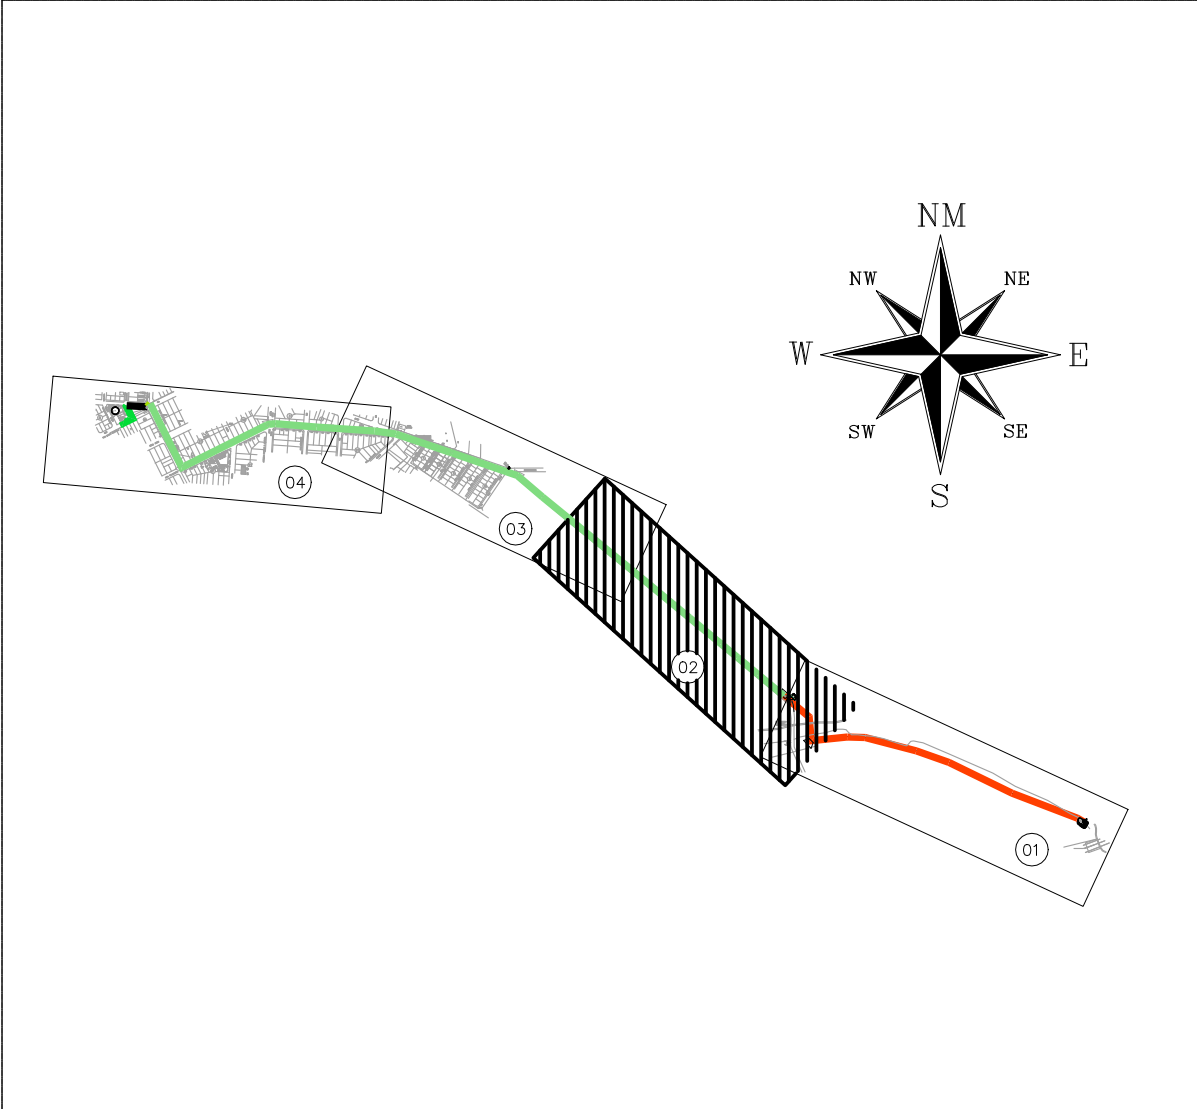

P07 CRISTAL PROJETADO ATÉ RESERVAÇÃO CENTRAL  
PLANTA DE SITUAÇÃO  
SEM ESCALA

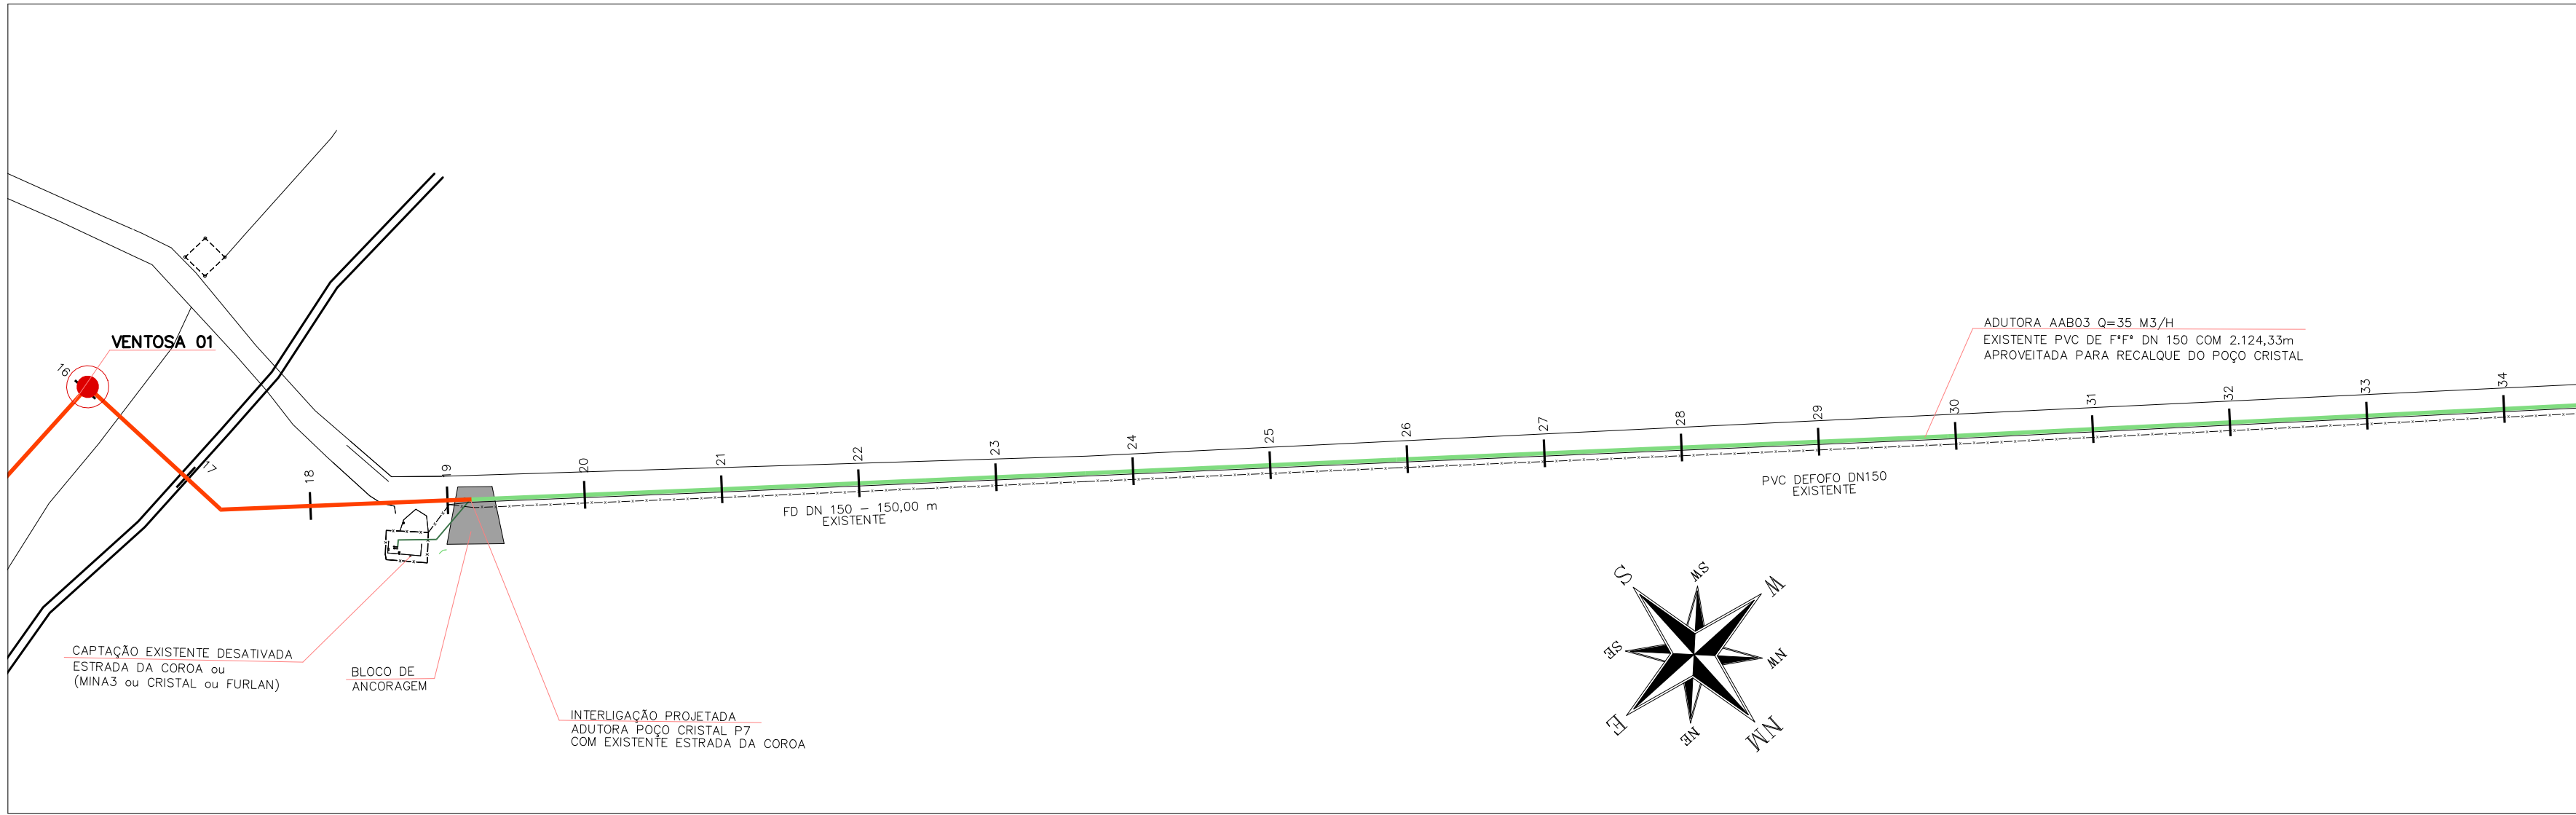

PLANTA DA ADUTORA – PROJETADA  
P07 CRISTAL PROJETADO ATÉ RESERVAÇÃO CENTRAL  
EXTENSÃO: 3.271,42m  
ESCALA – HORIZONTAL 1/2.000  
VERTICAL 1/200

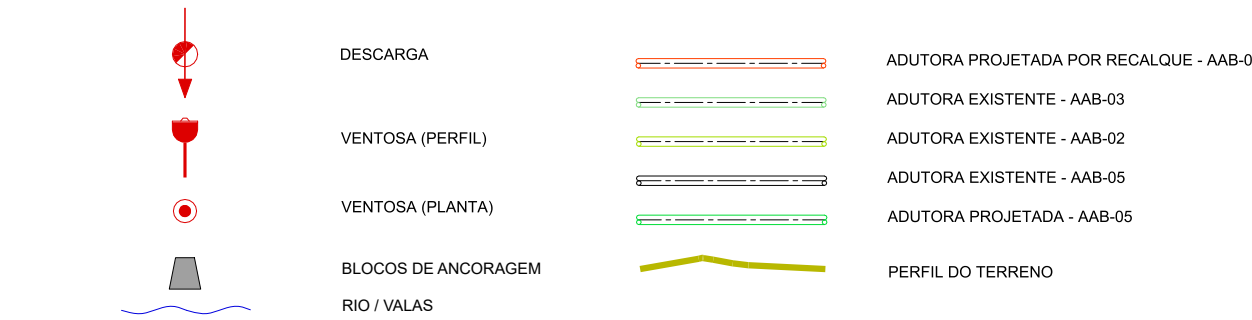

NOTA:  
1 – VER RELAÇÕES DE MATERIAS NA FOLHA 02/06

0	EMISSÃO INICIAL	17.02.2022	O.S.M.	BOGDAR
Nº	DESCRIÇÃO DA REVISÃO	DATA	ADEQUAÇÃO	APROVAÇÃO
MUNICÍPIO DE JAPURÁ - PR SISTEMA DE ABASTECIMENTO DE ÁGUA		FOLHA Nº	03/08	
PROJETO BÁSICO DE ENGENHARIA ADUTORA DE ÁGUA BRUTA - AAB - 03 PLANTA E PERFIL 02		ÁREA	03/00/08	
EMPRESA CONTRATANTE SERVIÇO AUTÔNOMO MUNICIPAL DE ÁGUA E ESGOTO - SAMAE ASSOCIADO AO CONSÓRCIO PÚBLICO CISPAR Rua São Januário, nº 124 - Jardim Modelo CEP 87.225-000 - Japurá - PR		DATA	17.02.2022	
EMPRESA CONTRATADA OSM ENGENHARIA Rua Matheus Leite, 3608 - Sº 06 - São Lourenço - CEP 82.200-000 - Curitiba - PR		ESCALA	INDICADA	
RESP. TÉCNICO PROJETO: ENGRº BOGDAR SZPAK JUNIOR CREA Nº: 50.396 - D/PR		RESP. TÉCNICO PROJETO: ENGRº BOGDAR SZPAK CREA Nº: 3.366 - D/PR		
SAA-JAPURÁ-PBH1-DE-03-AAB03PERFIL02-R0.dwg				