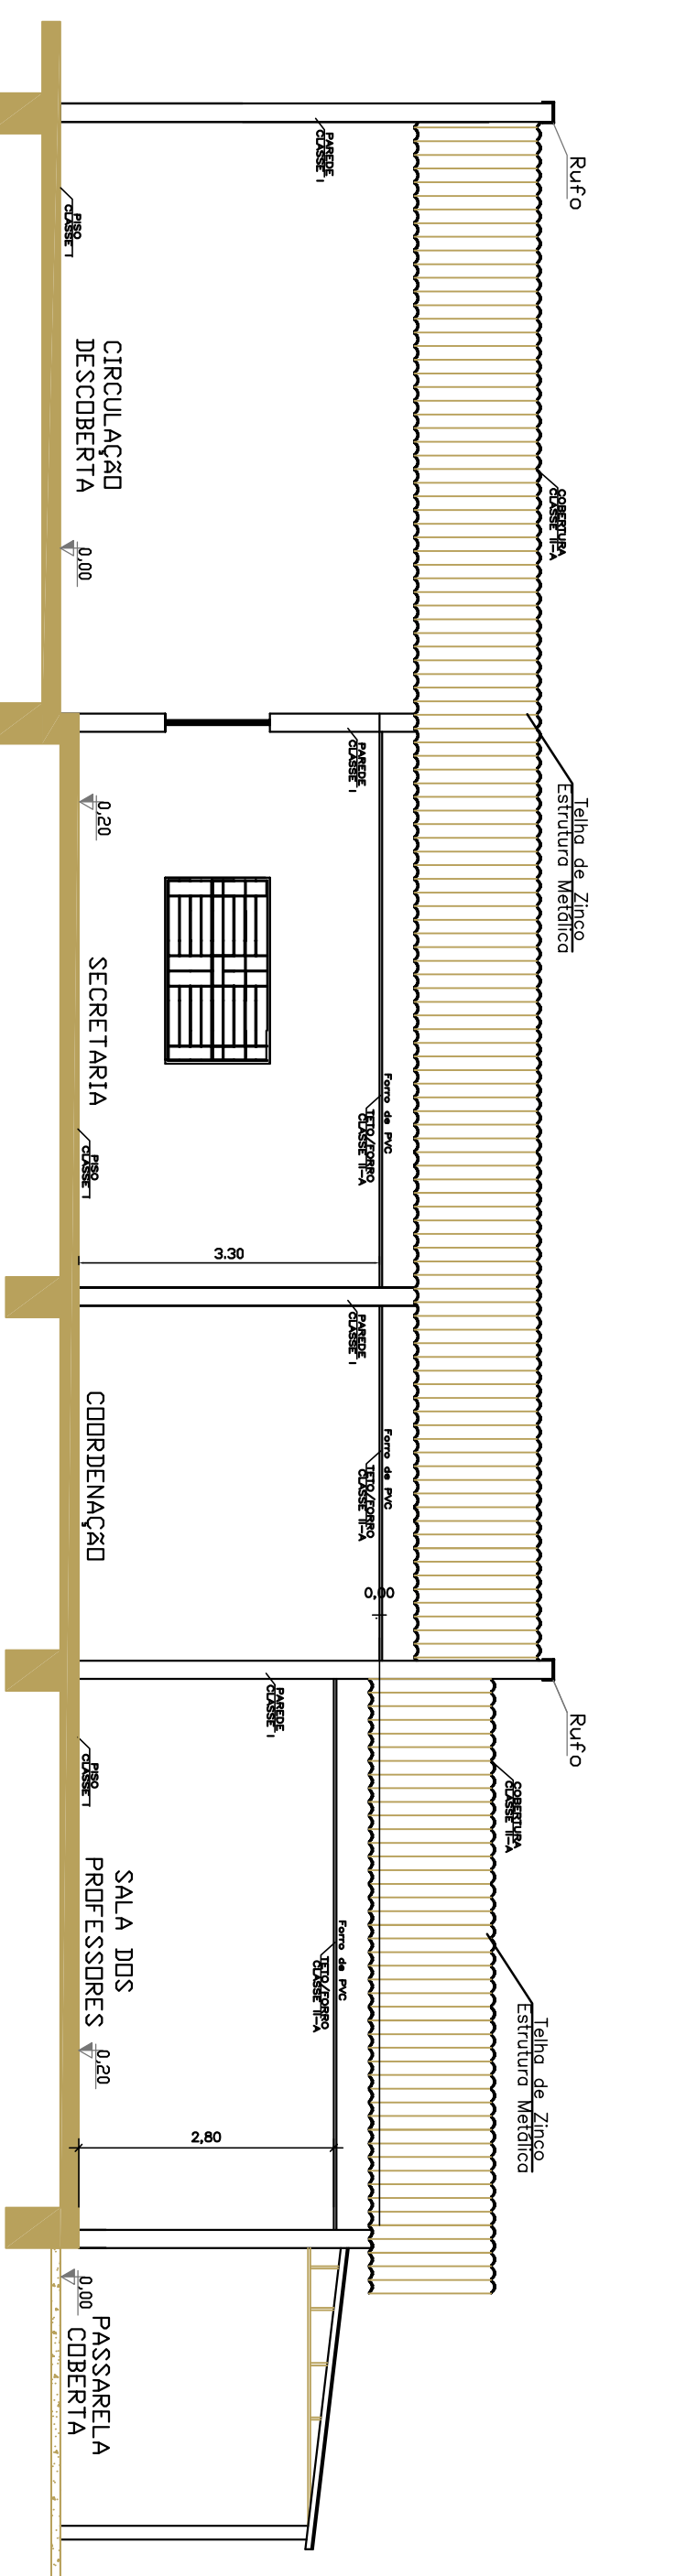
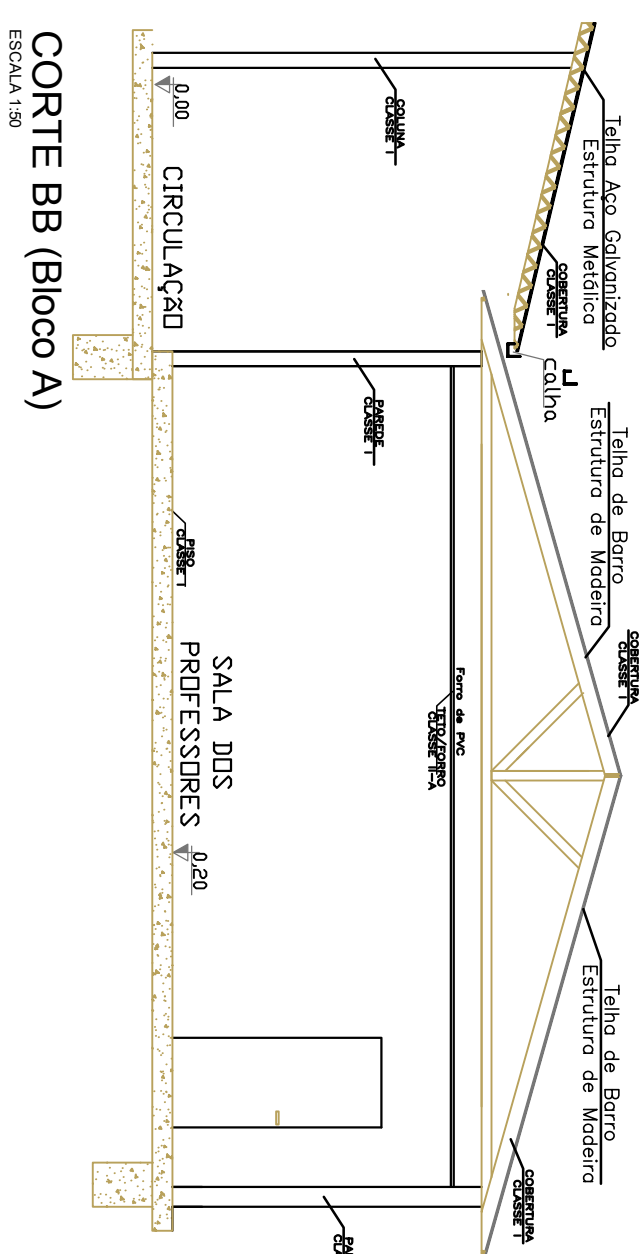




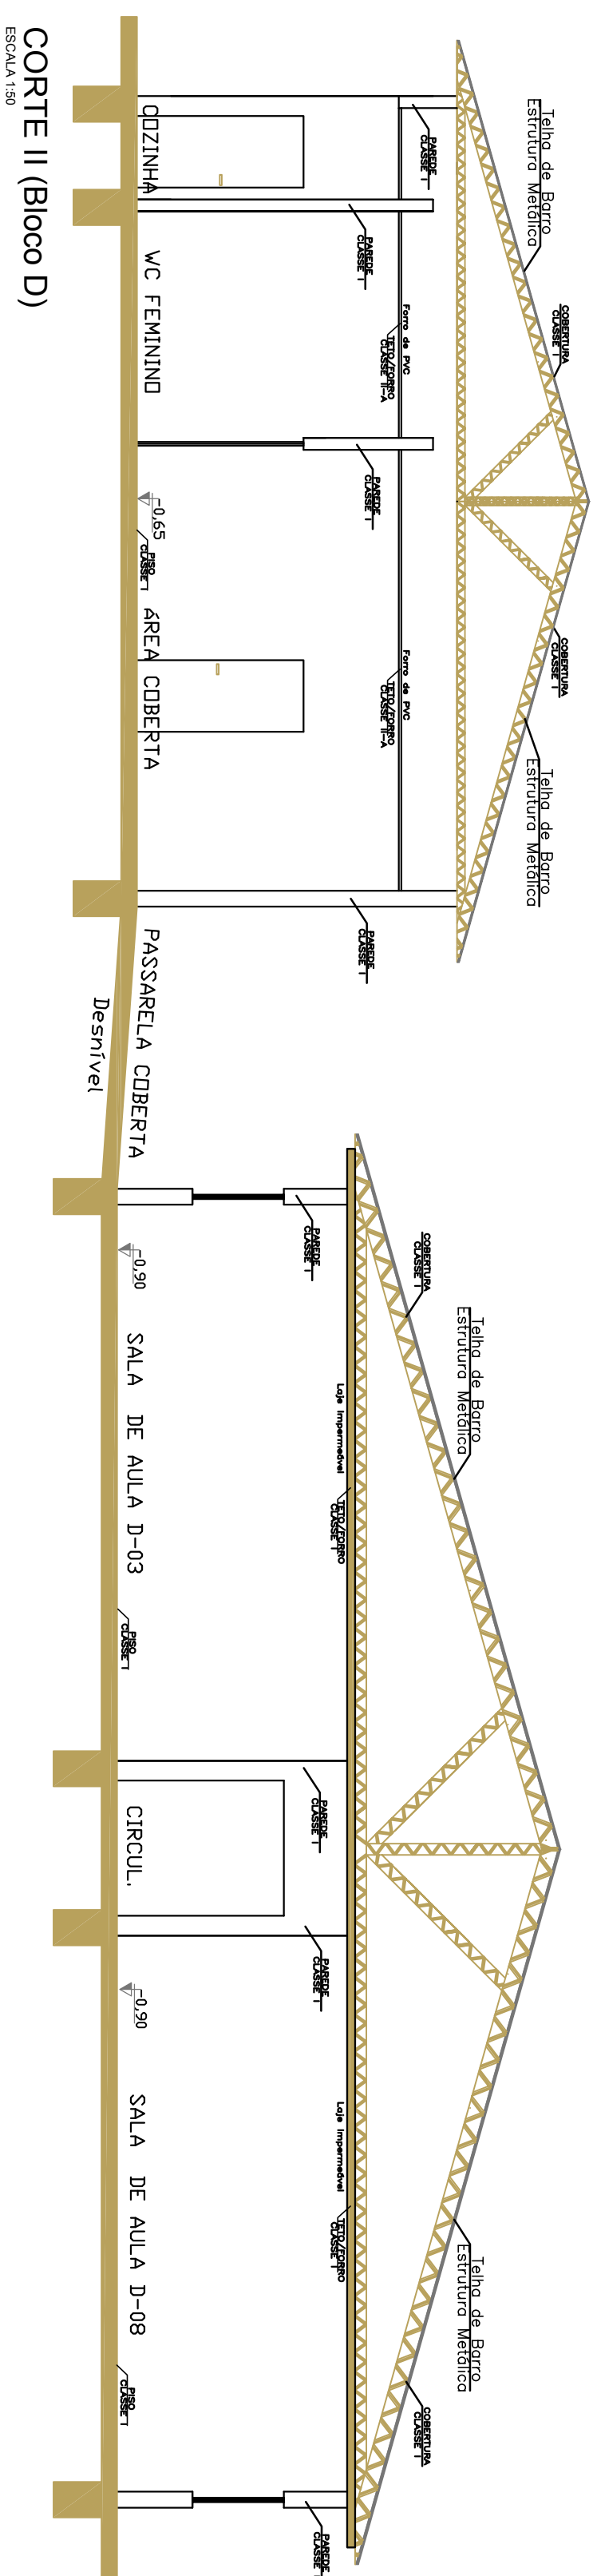
CORTE AA (Bloco A)
ESCALA 1:50

NOTA TRRE:

A EDIFICAÇÃO CLASSIFICADA NA DIVISÃO E-1, PULSOU SUA ESTRUTURA O TEMPO REQUERIDO DE RESISTÊNCIA AO FOGO (TRRF) DE 30 min CONFORME ANEXO "A" DA NPT 08



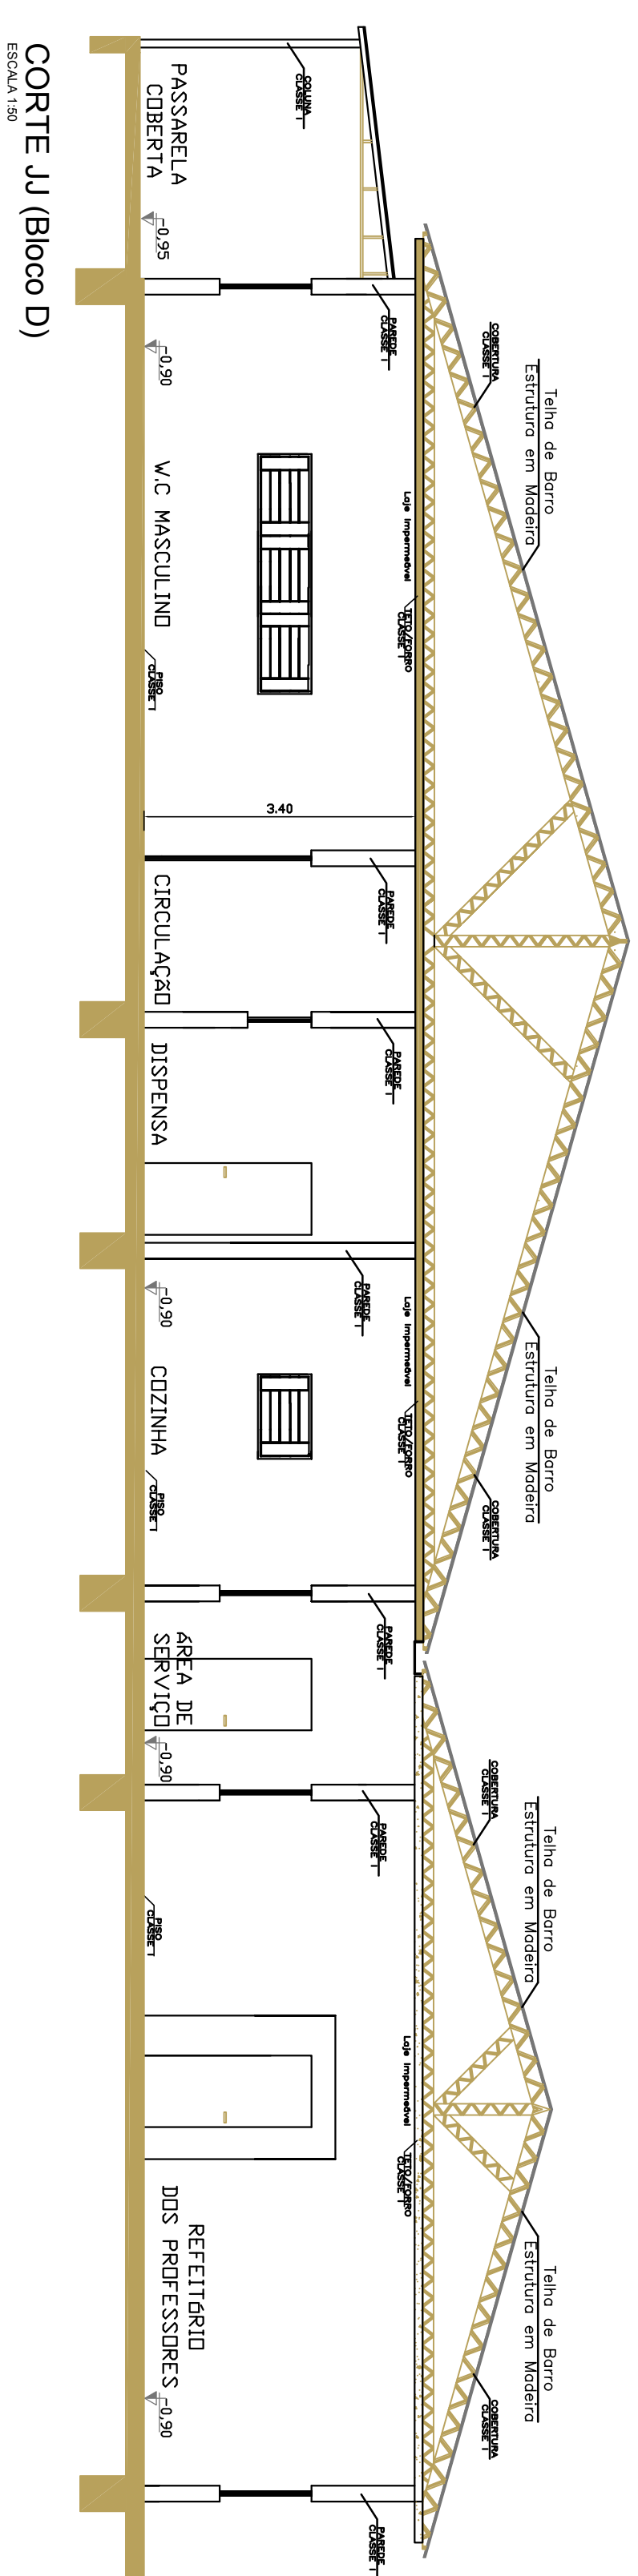
CORTE BB (Bloco A)
BIOGALA 1150



CORTE II (Bloco D):

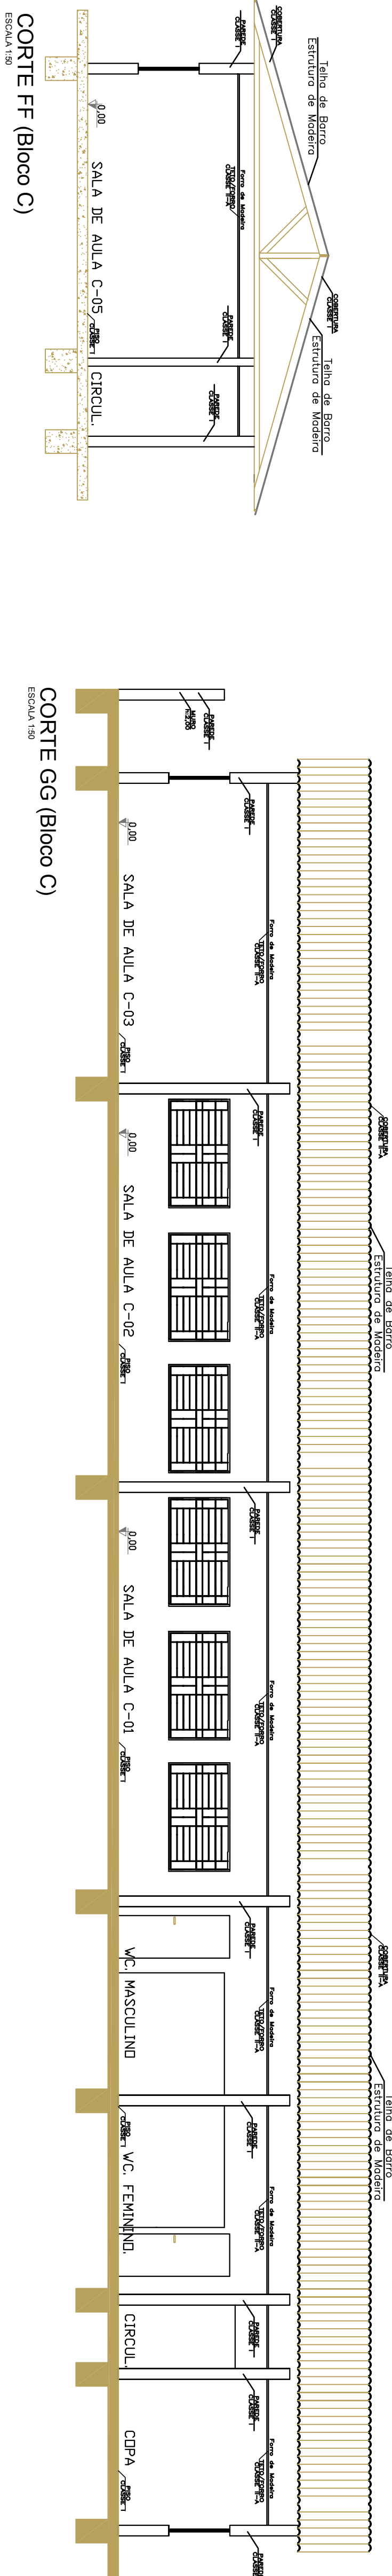
NOTA TRRF

A EDIFICAÇÃO CLASSIFICADA NA O TEMPO REQUERIDO DE RESISTÊNCIA CONFORME ANEXO "A" DA NPT 06

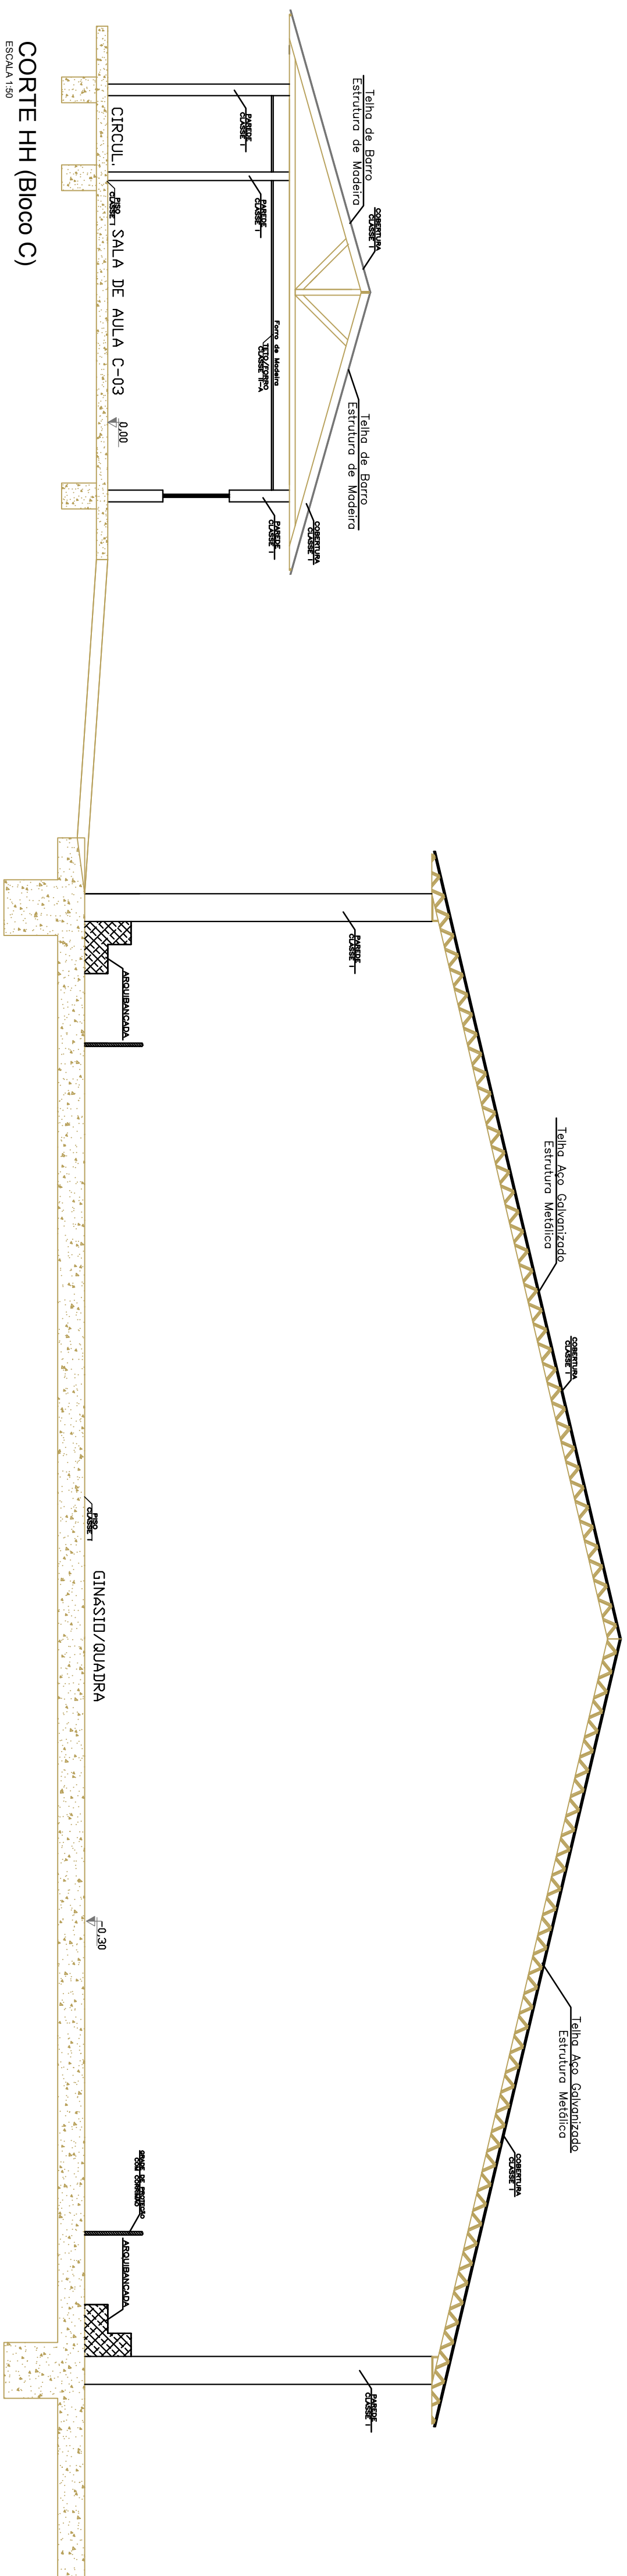
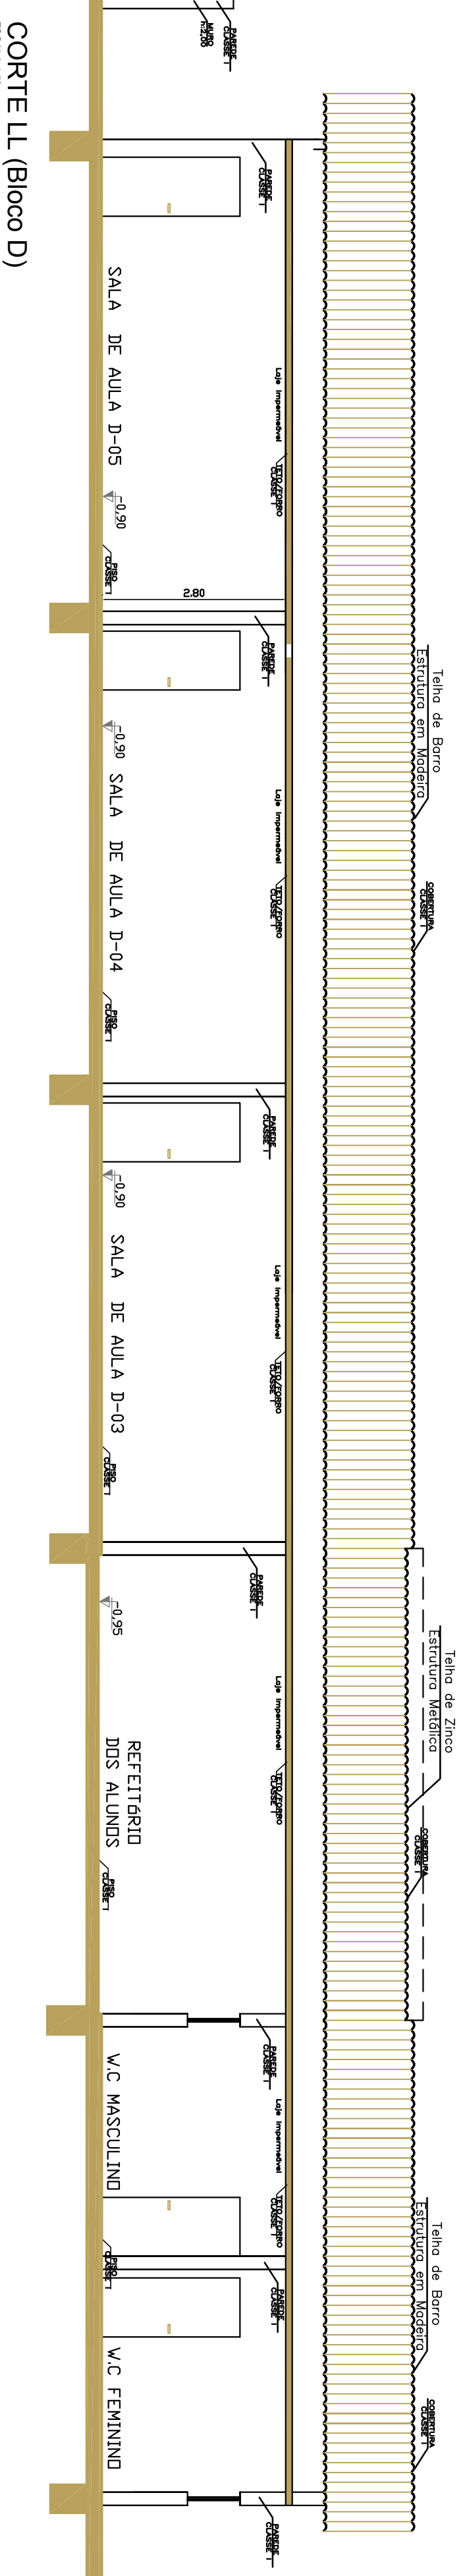
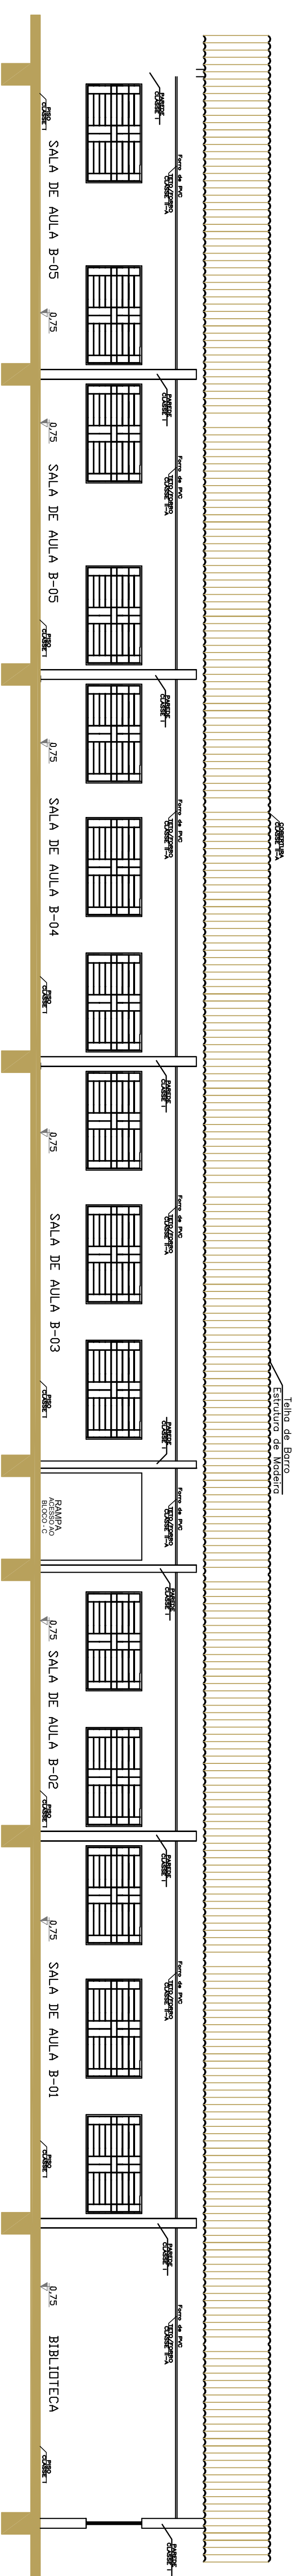
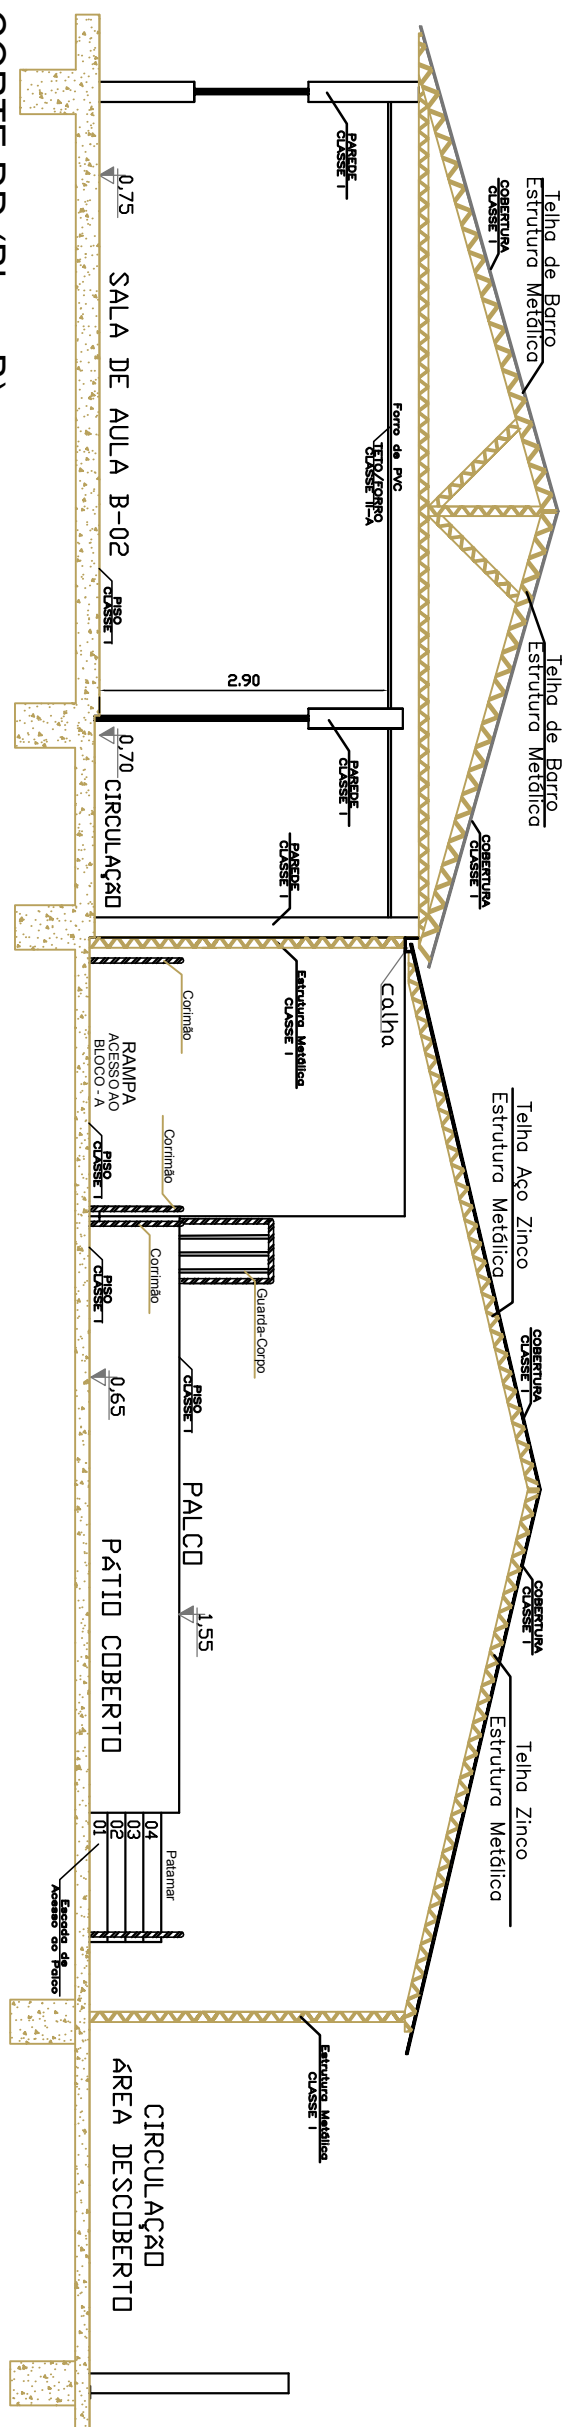
CORTE JU (Bloco D)
EPCMA 159CORTE EE (Bloco C)
ESCALA 1:50

NOTA TRRF:

A ECIPIÇÃO CLASSIFICADA NA DIVISÃO E-1, PUSSEU SUA ESTRUTURA O TEMPO REQUERIDO DE RESISTÊNCIA AO FOGO (TRRF) DE 30 mn CONFORME ANEXO "A" DA NPT 08

CORTE FF (Bloco C)
ESCALA 1:30

CORTE GG (Bloco C)

CORTE HH (Bloco C)
ESCUA 120CORTE LL (Bloco D)
E05C/A 1.50CORTE CC (Bloco B)
ESCALA 1:20

CORTE DD (Bloco B)

Contorno das Atividades de Acolhimento e Revestimento (CAAR)	
TEIOTÓRIO:	
Entrada em Meditação.....	Classe I/A
Forma de Mesa.....	Classe II/A
Enturada Meditação.....	Classe I
Cocentura em Tábua de Barro.....	Classe I
Obertura Tábua de Zircão.....	Classe I
PADEACACABAMENTO:	
Paredes de Aventura em toda a Edificação.....	Classe I
PSICACABAMENTO:	
Piso Cerâmico.....	Classe I
Piso EM Cimento Bruto.....	Classe I

NOTA TRRF

A EDIFICAÇÃO CLASSIFICADA NA DIVISÃO E-1, PUSSUI SUA ESTRUTURA O TEMPO REQUERIDO DE RESISTÊNCIA AO FOGO (TRRF) DE 30 min CONFORME ANEXO "A" DA NTP-08

HISTÓRICO DE ATUALIZAÇÃO/SUBSTITUIÇÃO DE FOLHA		V. 3.0.10.00	
DATA	INSCRIÇÃO DE ATUALIZAÇÃO/SUBSTITUIÇÃO		
0000 PROJETO DE PREVENÇÃO CONTRA INCÊNDIO E FUMOS INSTITUTO MUNICIPAL DE JARUÁ - CNPJ: 17.385.880-136 Rua dos Sertões, 604 - Centro 69060-420 - JARUÁ - RO FONE: (16-9) 408-8148 / 408-8148 / 408-8142 / 408-8142			
DATA DE EMISSÃO	PROCESSO	CÓDIGO DE BARRAS	
07/08	EDUCACIONAL E CULTURA FÍSICA		
CENTRO DE EDUCAÇÃO			
CURSO: CURSOS			
CURSO (Contorno em Vira de Aves e Revers)			
INSTITUTO MUNICIPAL DE JARUÁ			
RUA DOS SERTÕES, 604 - CENTRO			
DATA			
20 DE JULHO 2008			