



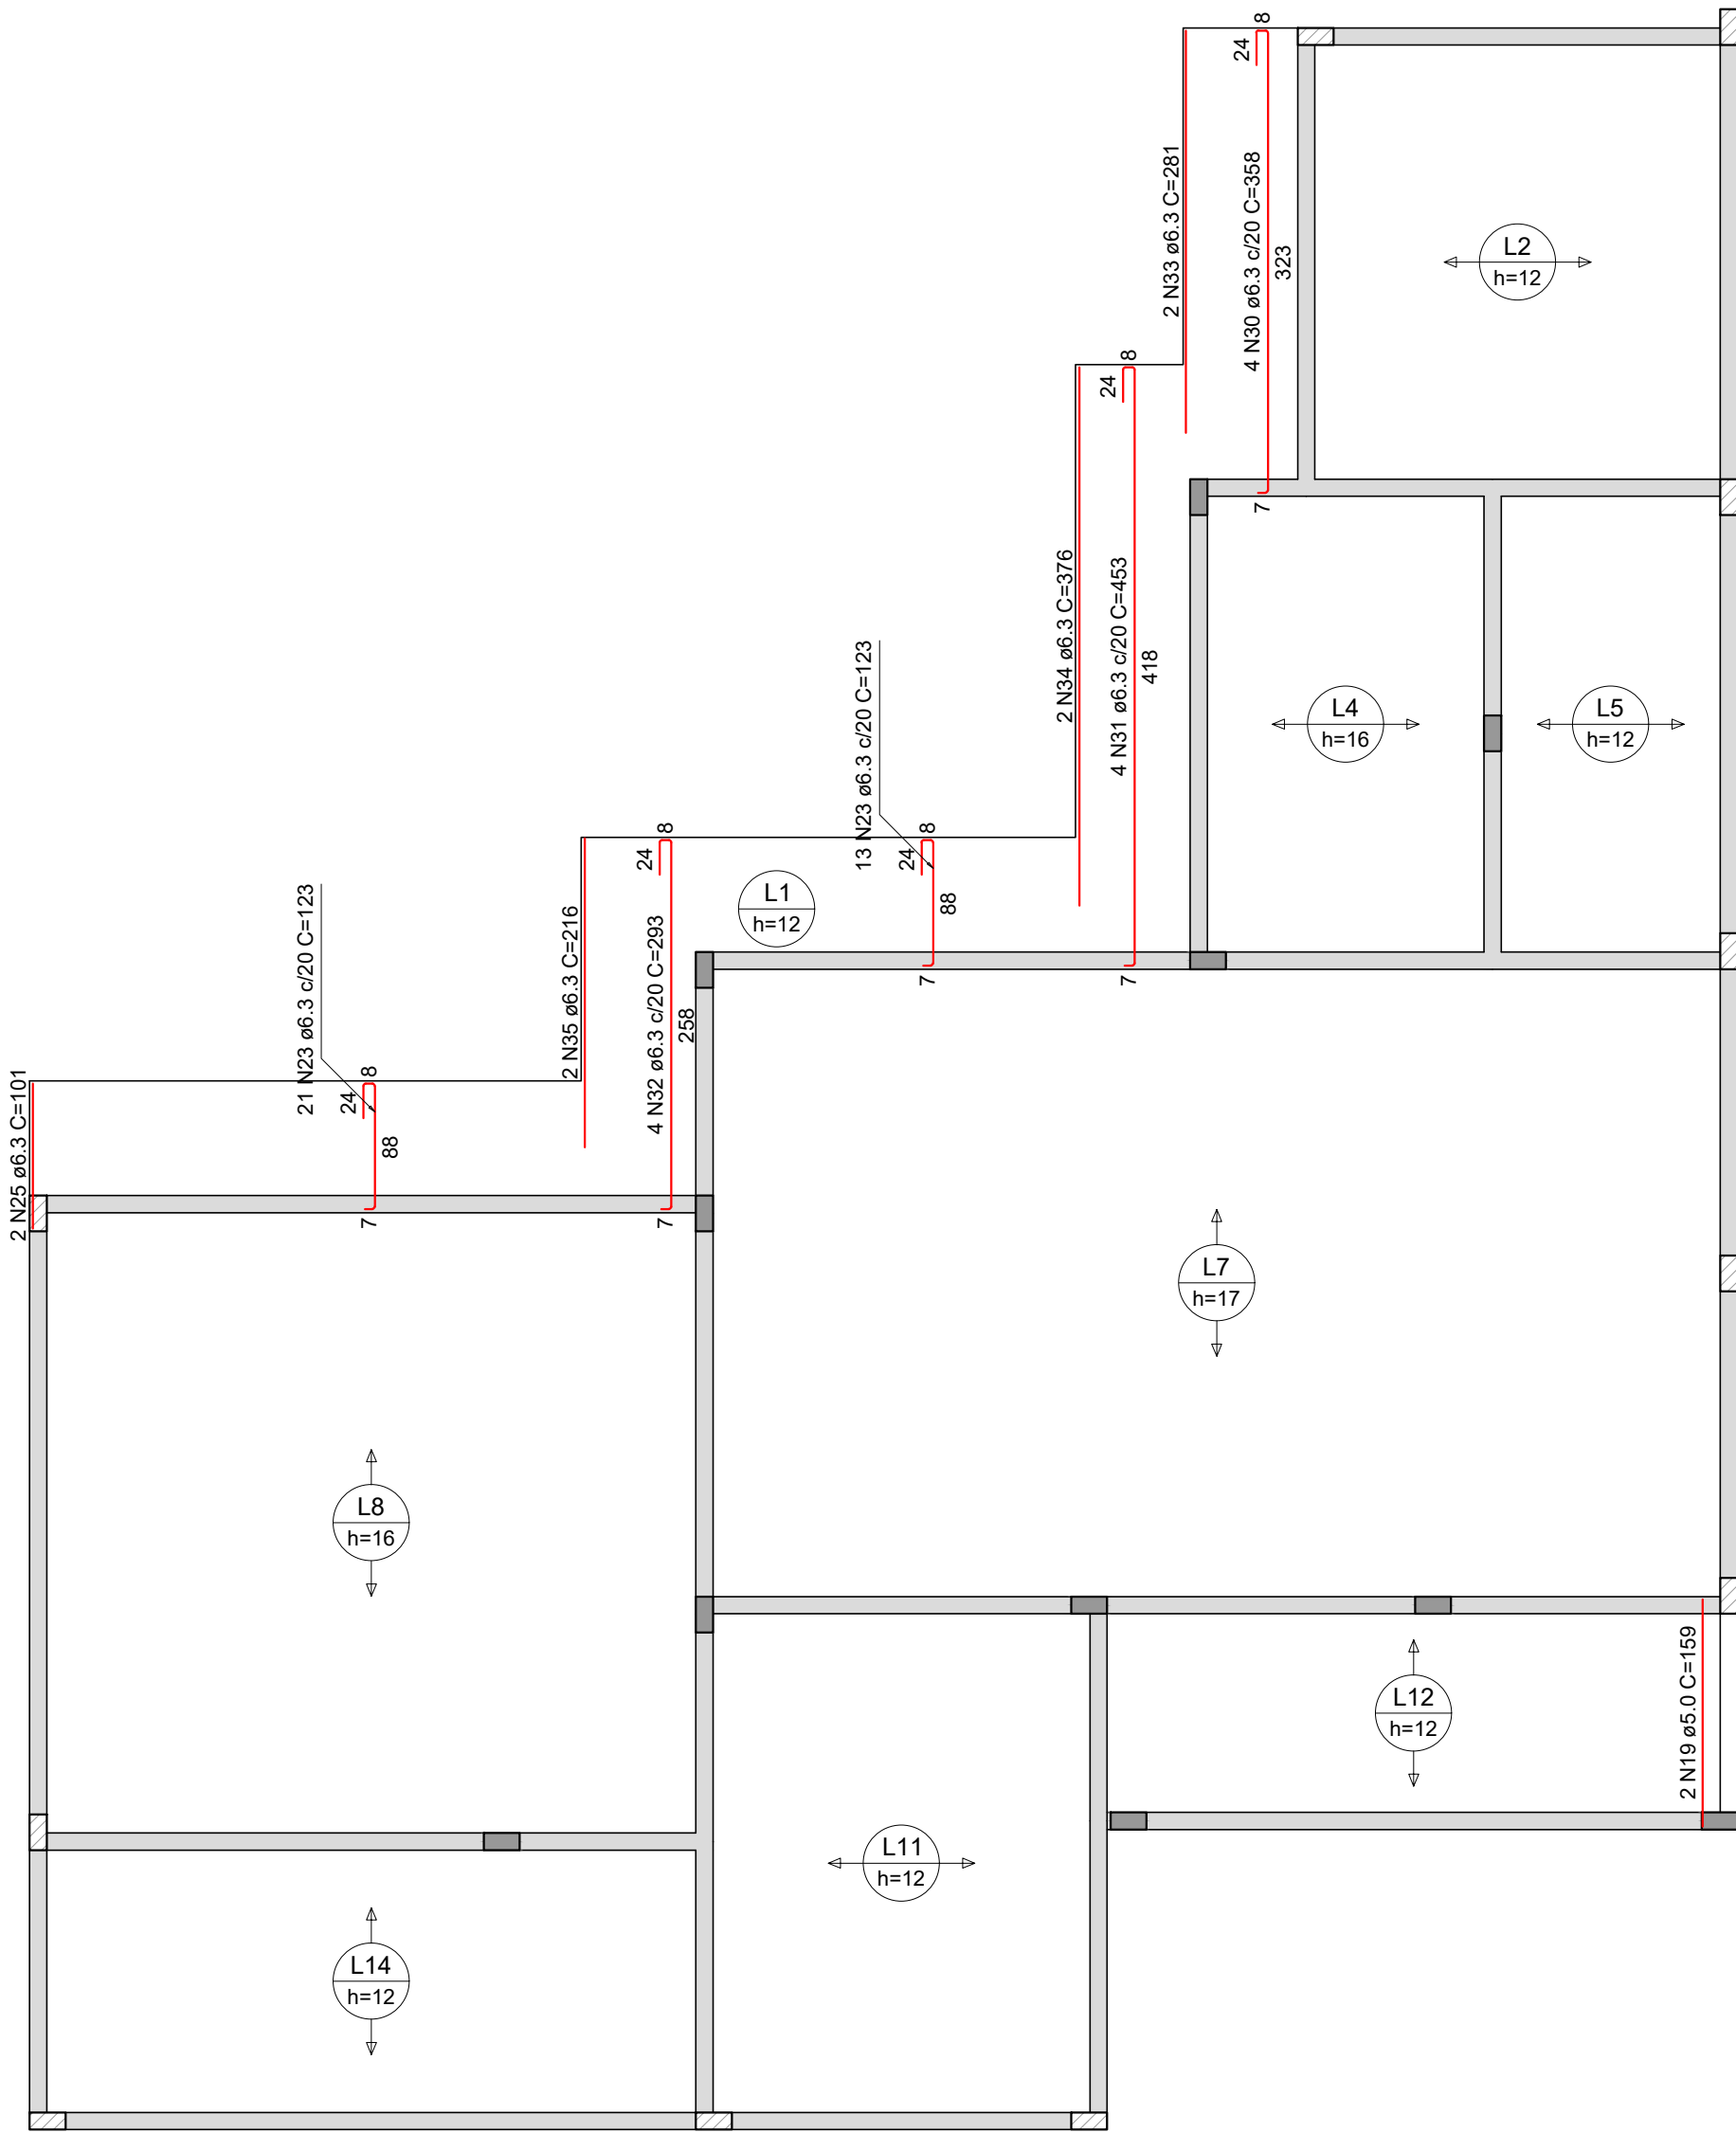

ARMAÇÃO POSITIVA DAS LAJES DO PAVIMENTO RESPALDO (EIXO Y)

ESCALA 1:50

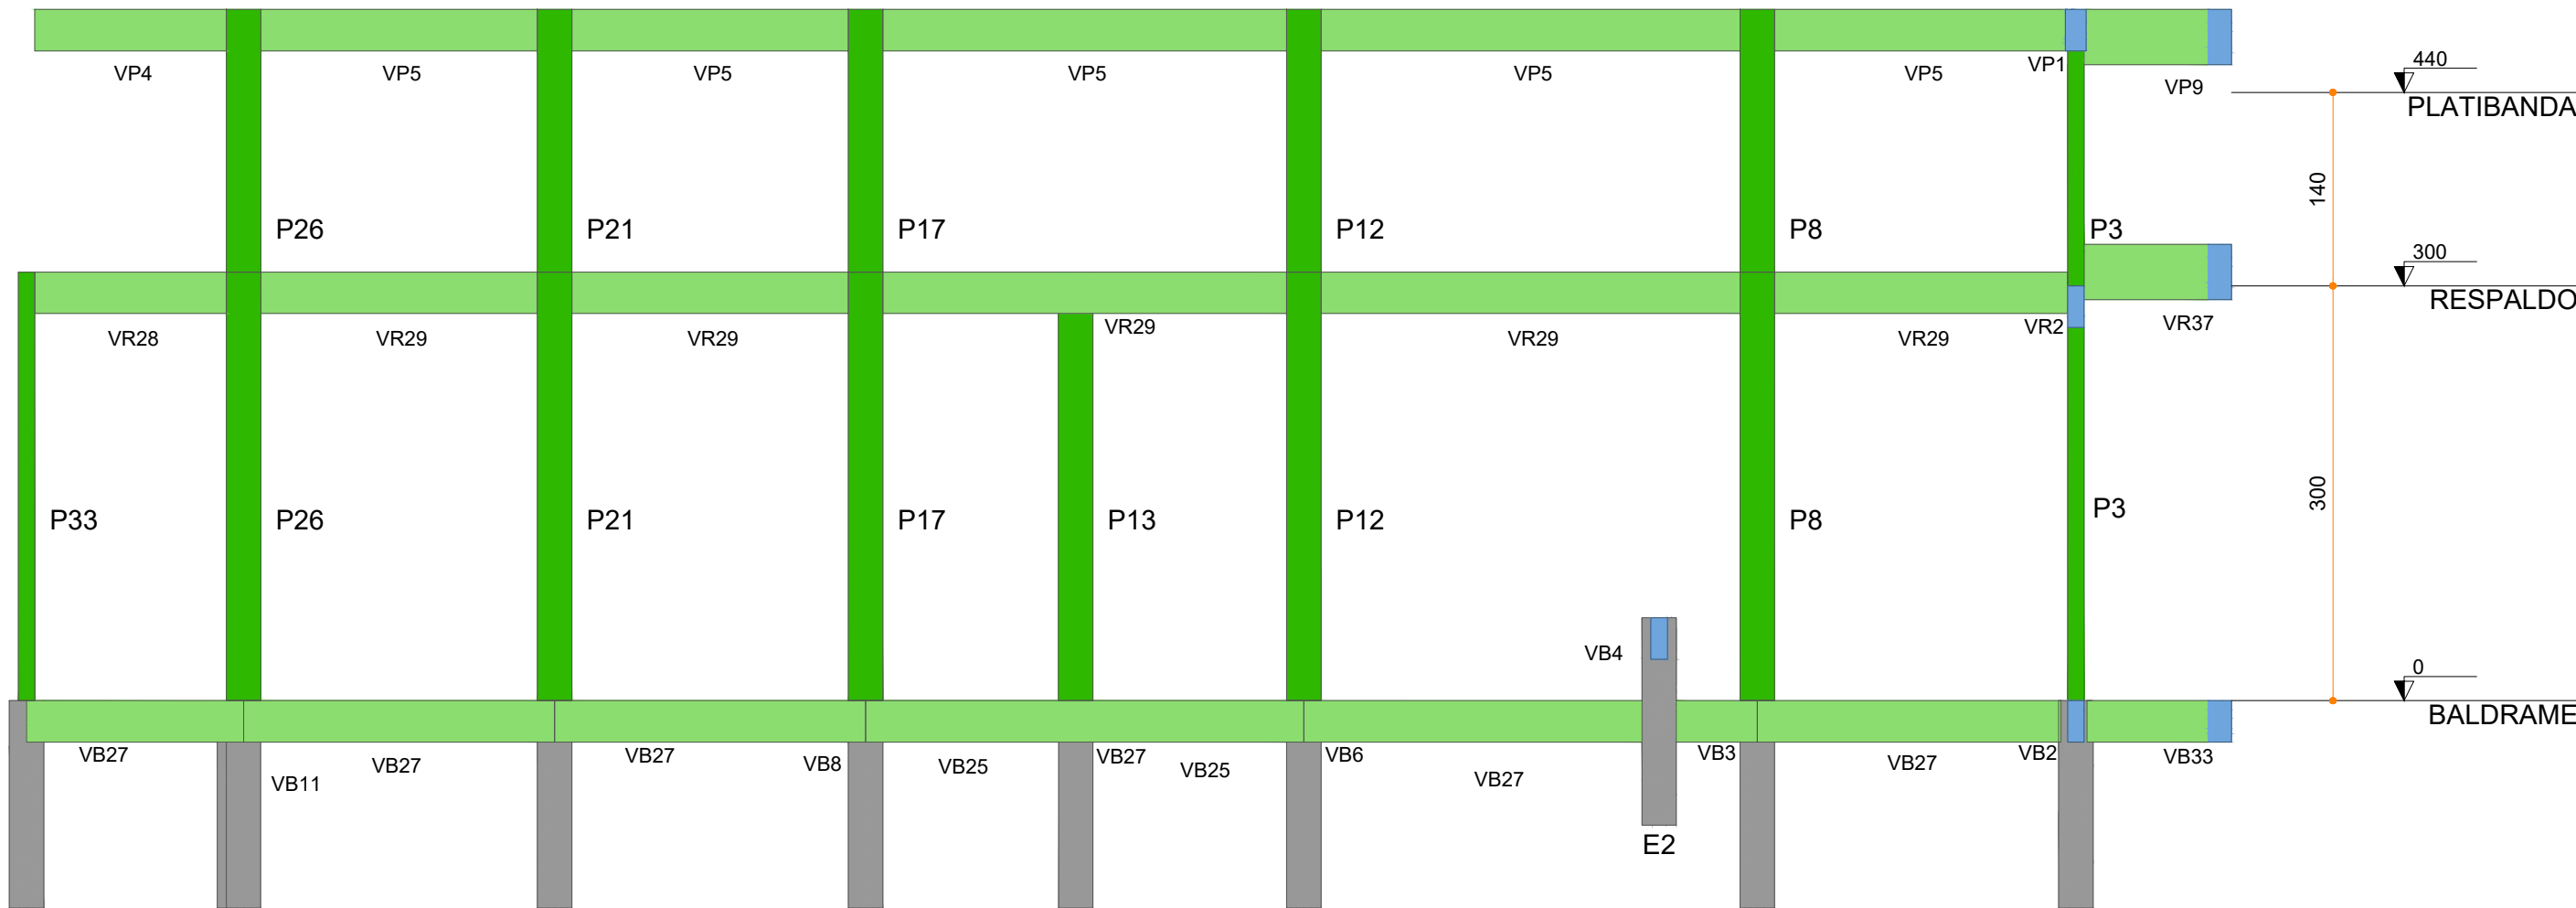

CORTE B-B

ESCALA 1:50

