

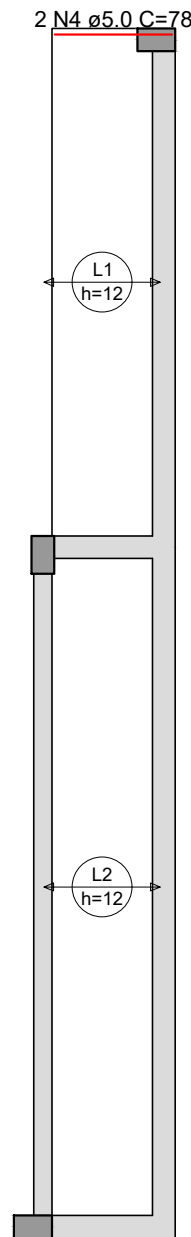



ARMAÇÃO NEGATIVA DAS LAJES DO PAVIMENTO PLATIBANDA (EIXO X)
ESCALA 1:50

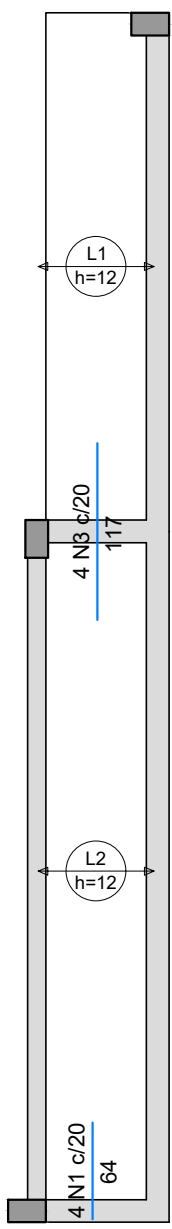

ARMAÇÃO POSITIVA DAS LAJES DO PAVIMENTO PLATIBANDA (EIXO X)
ESCALA 1:50

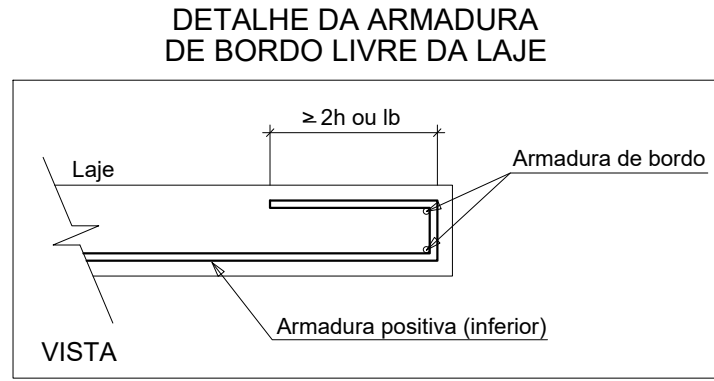

ARMAÇÃO NEGATIVA DAS LAJES DO PAVIMENTO PLATIBANDA (EIXO Y)
ESCALA 1:50

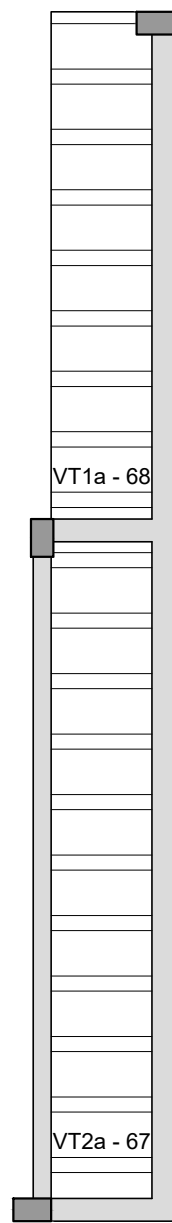

PLANTA DE VIGOTAS PRÉ-MOLDADAS
ESCALA 1:50

RELAÇÃO DO AÇO					
Negativos X		Negativos Y		Positivos X	
AÇO	N	DIAM (mm)	QUANT	C.UNIT (cm)	C.TOTAL (cm)
CA60	1	5.0	26	64	1664
	2	5.0	22	61	1342
	3	5.0	4	117	468
	4	5.0	2	78	156
CA50	5	6.3	17	109	1853

RESUMO DO AÇO			
AÇO	DIAM (mm)	C.TOTAL (m)	PESO + 0% (kg)
CA50	6.3	18.5	4.5
CA60	5.0	36.3	5.6
PESO TOTAL (kg)			
CA50	4.5		
CA60	5.6		

Volume de concreto (C-25) = 0.27 m³
Área de forma = 0.00 m²

RELAÇÃO DO AÇO					
8xVT1a		11xVT2a			
AÇO	N	DIAM (mm)	QUANT	C.UNIT (cm)	C.TOTAL (cm)
CA60	1	TR 08644	8	77	616
	2	TR 08644	11	78	858
	3	5.0	8	86	688
	4	5.0	11	88	968

RESUMO DO AÇO			
AÇO	DIAM (mm)	C.TOTAL (m)	PESO + 0% (kg)
CA60	5.0	16.6	2.6
TR 08644		14.7	10.8
PESO TOTAL (kg)			
CA60	13.4		

Volume de concreto (C-25) = 0.00 m³
Área de forma = 0.00 m²

PROJETO ESTRUTURAL

TIPO DE EDIFICAÇÃO:
REFORMA E AMPLIAÇÃO DO CENTRO DE CONVIVÊNCIA DO IDOSO

ENDEREÇO DA OBRA:
AV. VISCONDE DE GUARAPUAVA ESQ. AV. DR. GASTÃO VIDIGAL ESQ. RUA GEN. OZÓRIO, QUADRA 6A, JUSSARA-PR, CEP: 87230-000

NOME PROPRIETÁRIO:
PREFEITURA MUNICIPAL DE JUSSARA

FINALIDADE DA EDIFICAÇÃO:
CENTRO DE CONVIVÊNCIA DO IDOSO

CONTEÚDO DA PRANCHA:
ARMAÇÕES DO PAVIMENTO PLATIBANDA, EIXOS X E Y

ZONEAMENTO:
NÚMERO PRANCHAS:
17-17
DATA:
08/2025

SITUAÇÃO ESQUEMÁTICA (Sem escala)

Declararam verdadeiras as informações contidas neste documento:

PROPRIETÁRIO
PREFEITURA MUNICIPAL DE JUSSARA
CNPJ: 75.789.552/0001-20

RESPONSÁVEL TÉCNICO PELA AUTORIA DO PROJETO ARQUITETÔNICO

ENGENHEIRO CIVIL
GUSTAVO HENRIQUE BARRETO
CREA-PR 226307/D

RESPONSÁVEL TÉCNICO PELA EXECUÇÃO DA OBRA

ENGENHEIRO CIVIL
GUSTAVO HENRIQUE BARRETO
CREA-PR 226307/D

PREFEITURA

VIGILÂNCIA

OUTROS

ISO A1
2024/11