


D


C

B


A

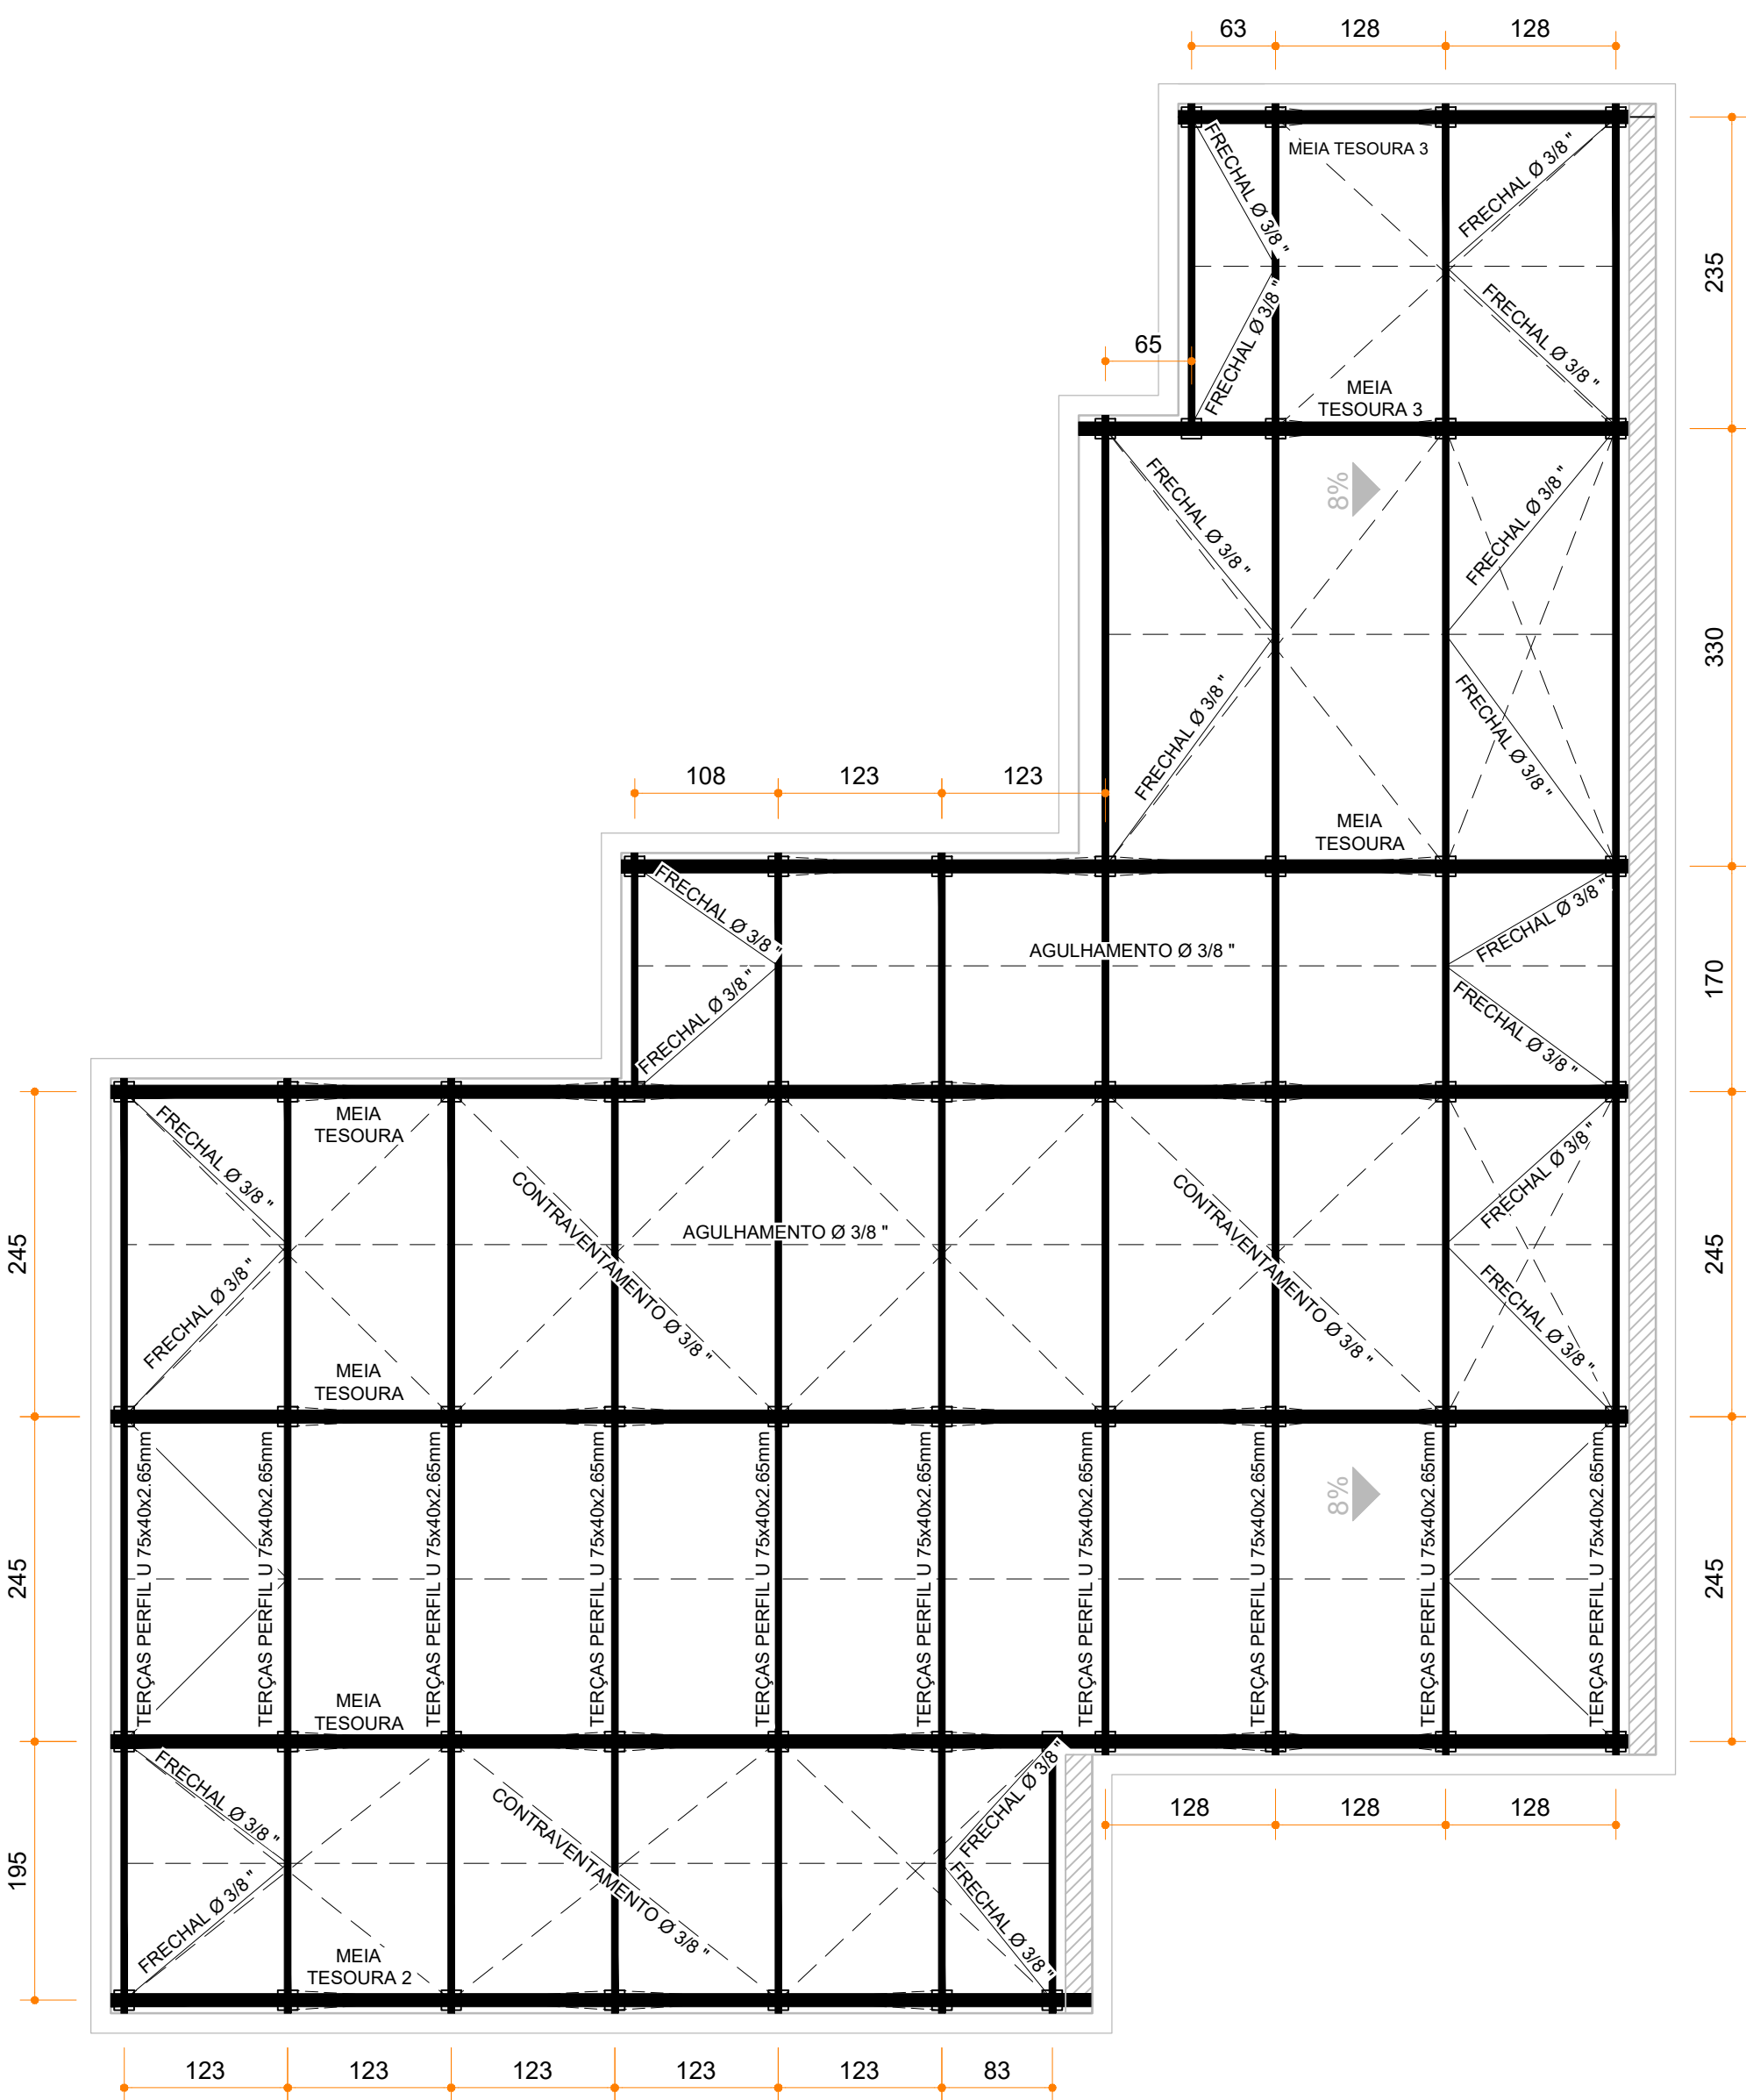

PLANTA DE COBERTURA - AMPLIAÇÃO A ESQUERDA
ESCALA: 1/50

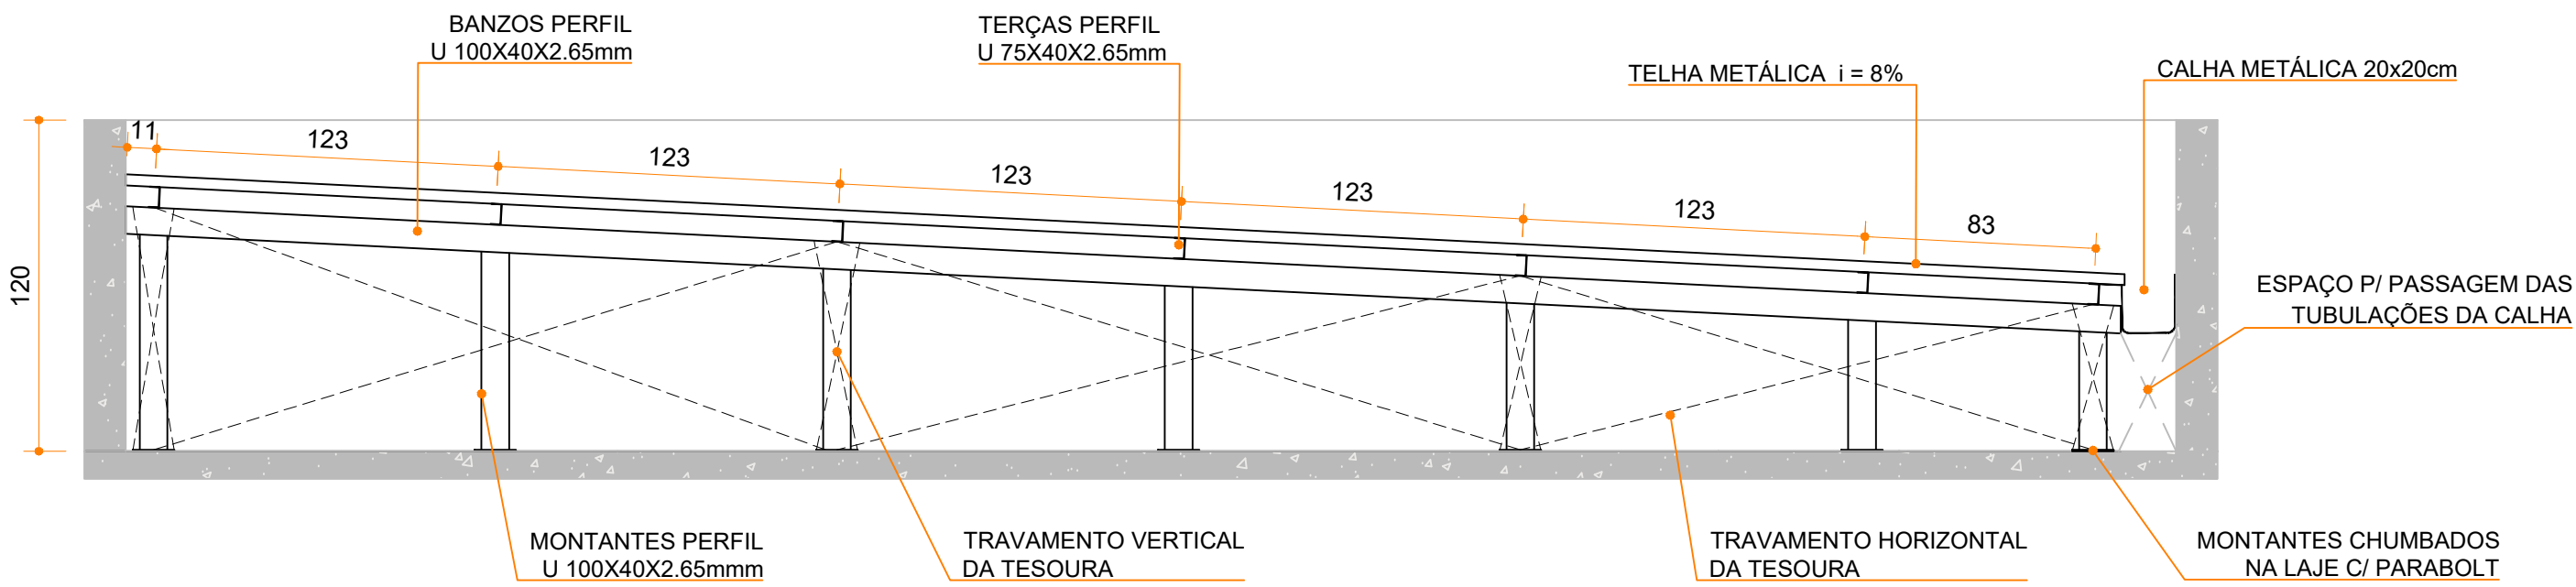

MEIA TESOURA 2 - COBERTURA SOBRE LAJE
ESCALA: 1/25

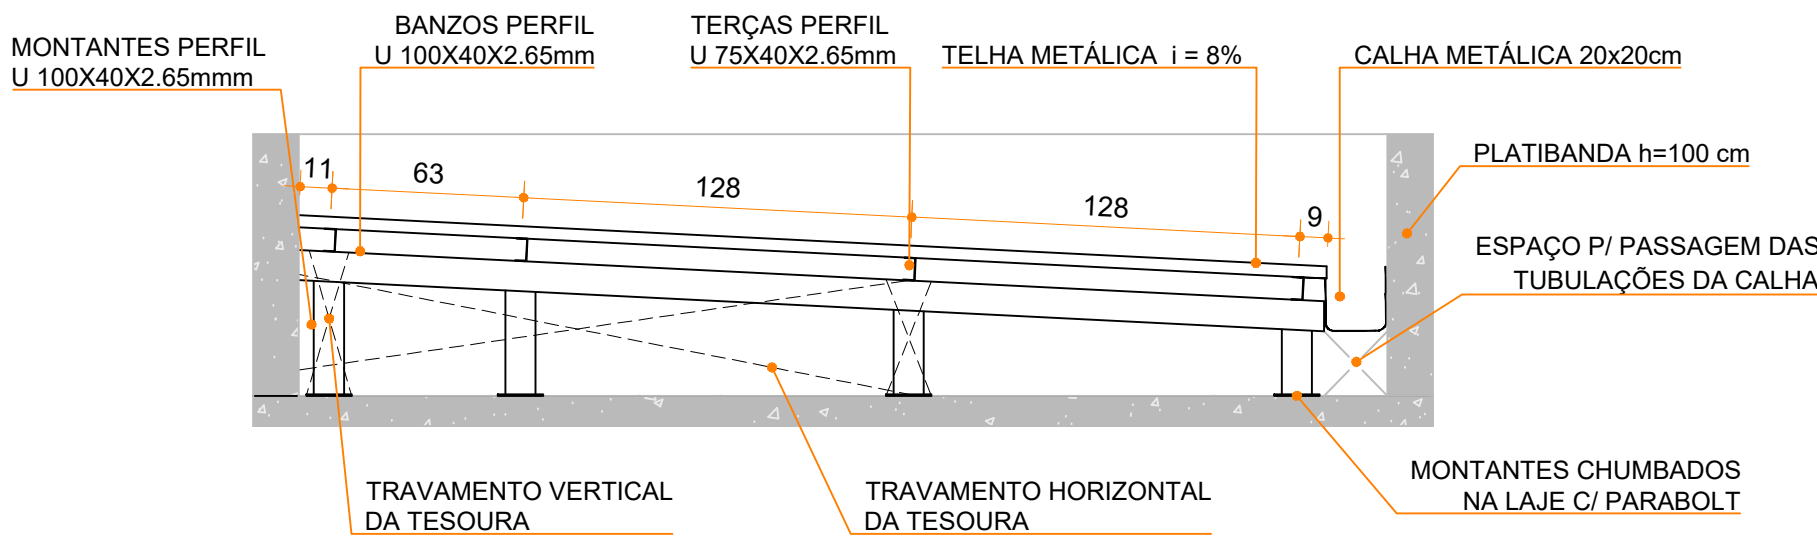

MEIA TESOURA 3 - COBERTURA SOBRE LAJE
ESCALA: 1/25

NOTAS:

- 1) A LISTA DE MATERIAIS NÃO CONTEMPLA PERDAS EM BARRAS.
- 2) **FOLGAS:**
VERIFICAR A LOCAÇÃO DE CHUMBADORES ANTERIORMENTE À FABRICAÇÃO E/OU MONTAGEM.
- 3) **SOLDAS:**
AS SOLDAS DEVERÃO SER EXECUTADAS E INSPECIONADAS CONFORME AWS D1.1, ÚLTIMA EDIÇÃO.
EXCETO ANOTAÇÃO CONTRÁRIA, UTILIZAR SOLDA DE FILETE TODO O CONTO RNO DAS PEÇAS DE CONTATO, A DIMENSÃO NOMINAL MÍNIMA (PERNA DE FILETE) DEVERÁ SER IGUAL A MENOR A ESPESSURA DOS ELEMENTOS DE LIGAÇÃO. PARA CHAPAS <6.35mm, UTILIZAR (ESPESSURA DA CHAPA). PARA CHAPAS >=6.35mm, UTILIZAR (ESPESSURA DA CHAPA-1.50mm). SOLDAS: ELETRODOS AWS E70XX.
- 4) **MATERIAIS:**
PERFIS DOBRADOS: ASTM-A36;
PERFIS LAMINADOS E CHAPAS: AÇO ASTM-A36;
PERFIS LAMINADOS AÇOMINAS: AÇO ASTM-A572Gr50;
- 5) **PINTURA:**
PINTURA COM TINTA ALQUÍDICA DE FUNDO E ACABAMENTO (ESMALTE SINTÉTICO GRAFITE) PULVERIZADA.

OBS.: CONFIRMAR ESPECIFICAÇÃO E COR COM O CLIENTE;

MEDIDAS EM CENTÍMETROS;


CONFERIR COTAS E MEDIDAS NO LOCAL DA EXECUÇÃO ANTES DA FABRICAÇÃO;

PARA SOLDAR USAR ELETRODO REVESTIDO E 7018 / MIG-MAG ER 7056;

TRELIÇAMENTO DAS TESOURAS, DIAGONAIS E MONTANTES POR DENTRO;

EM CASO DE DÚVIDA CONSULTAR O PROJETISTA ANTES DA FABRICAÇÃO E MONTAGEM DA PEZÇA;

CONFERIR MEDIDAS "IN LOCO" ANTES DA FABRICAÇÃO DAS PEÇAS.

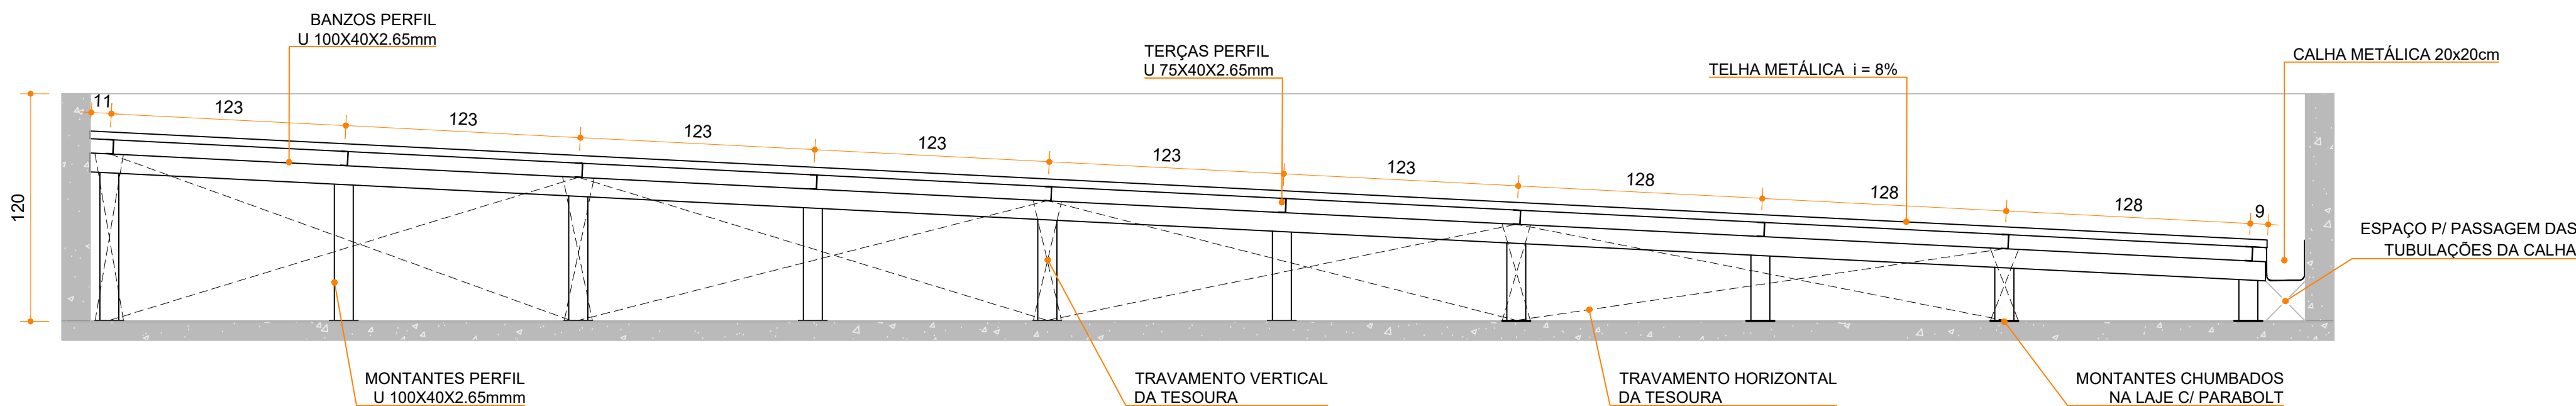

MEIA TESOURAS - COBERTURA SOBRE LAJE
ESCALA: 1/25

		MUNICÍPIO DE JUSSARA	
		CENTRO DE CONVIVÊNCIA DO IDOSO	
		PROJETO DE ESTRUTURA METÁLICA	
PROJETO/OBRA: REFORMA E AMPLIAÇÃO DO CENTRO DE CONVIVÊNCIA DO IDOSO		CÓDIGO	
LOCAL DA OBRA: AV. VISCONDE DE GUARAPUAVA ESQ. AV. DR. GASTÃO VIDIGAL ESQ. RUA GEN. OZÓRIO, QUADRA 6A, JUSSARA-PR, CEP: 87230-000		PRANCHA	
CONTEÚDO: PLANTA DE COBERTURA E DETALHAMENTO DAS TESOURAS DA ÁREA A AMPLIAR		ESCALA	
RESP. TÉCNICO: GUSTAVO HENRIQUE BARRETO ENGENHEIRO CIVIL - CREA-PR 226307/D		INDICADA	
		DATA	
		04/2026	
		PRANCHA	
		A1	

01/05