


D


C

B


A

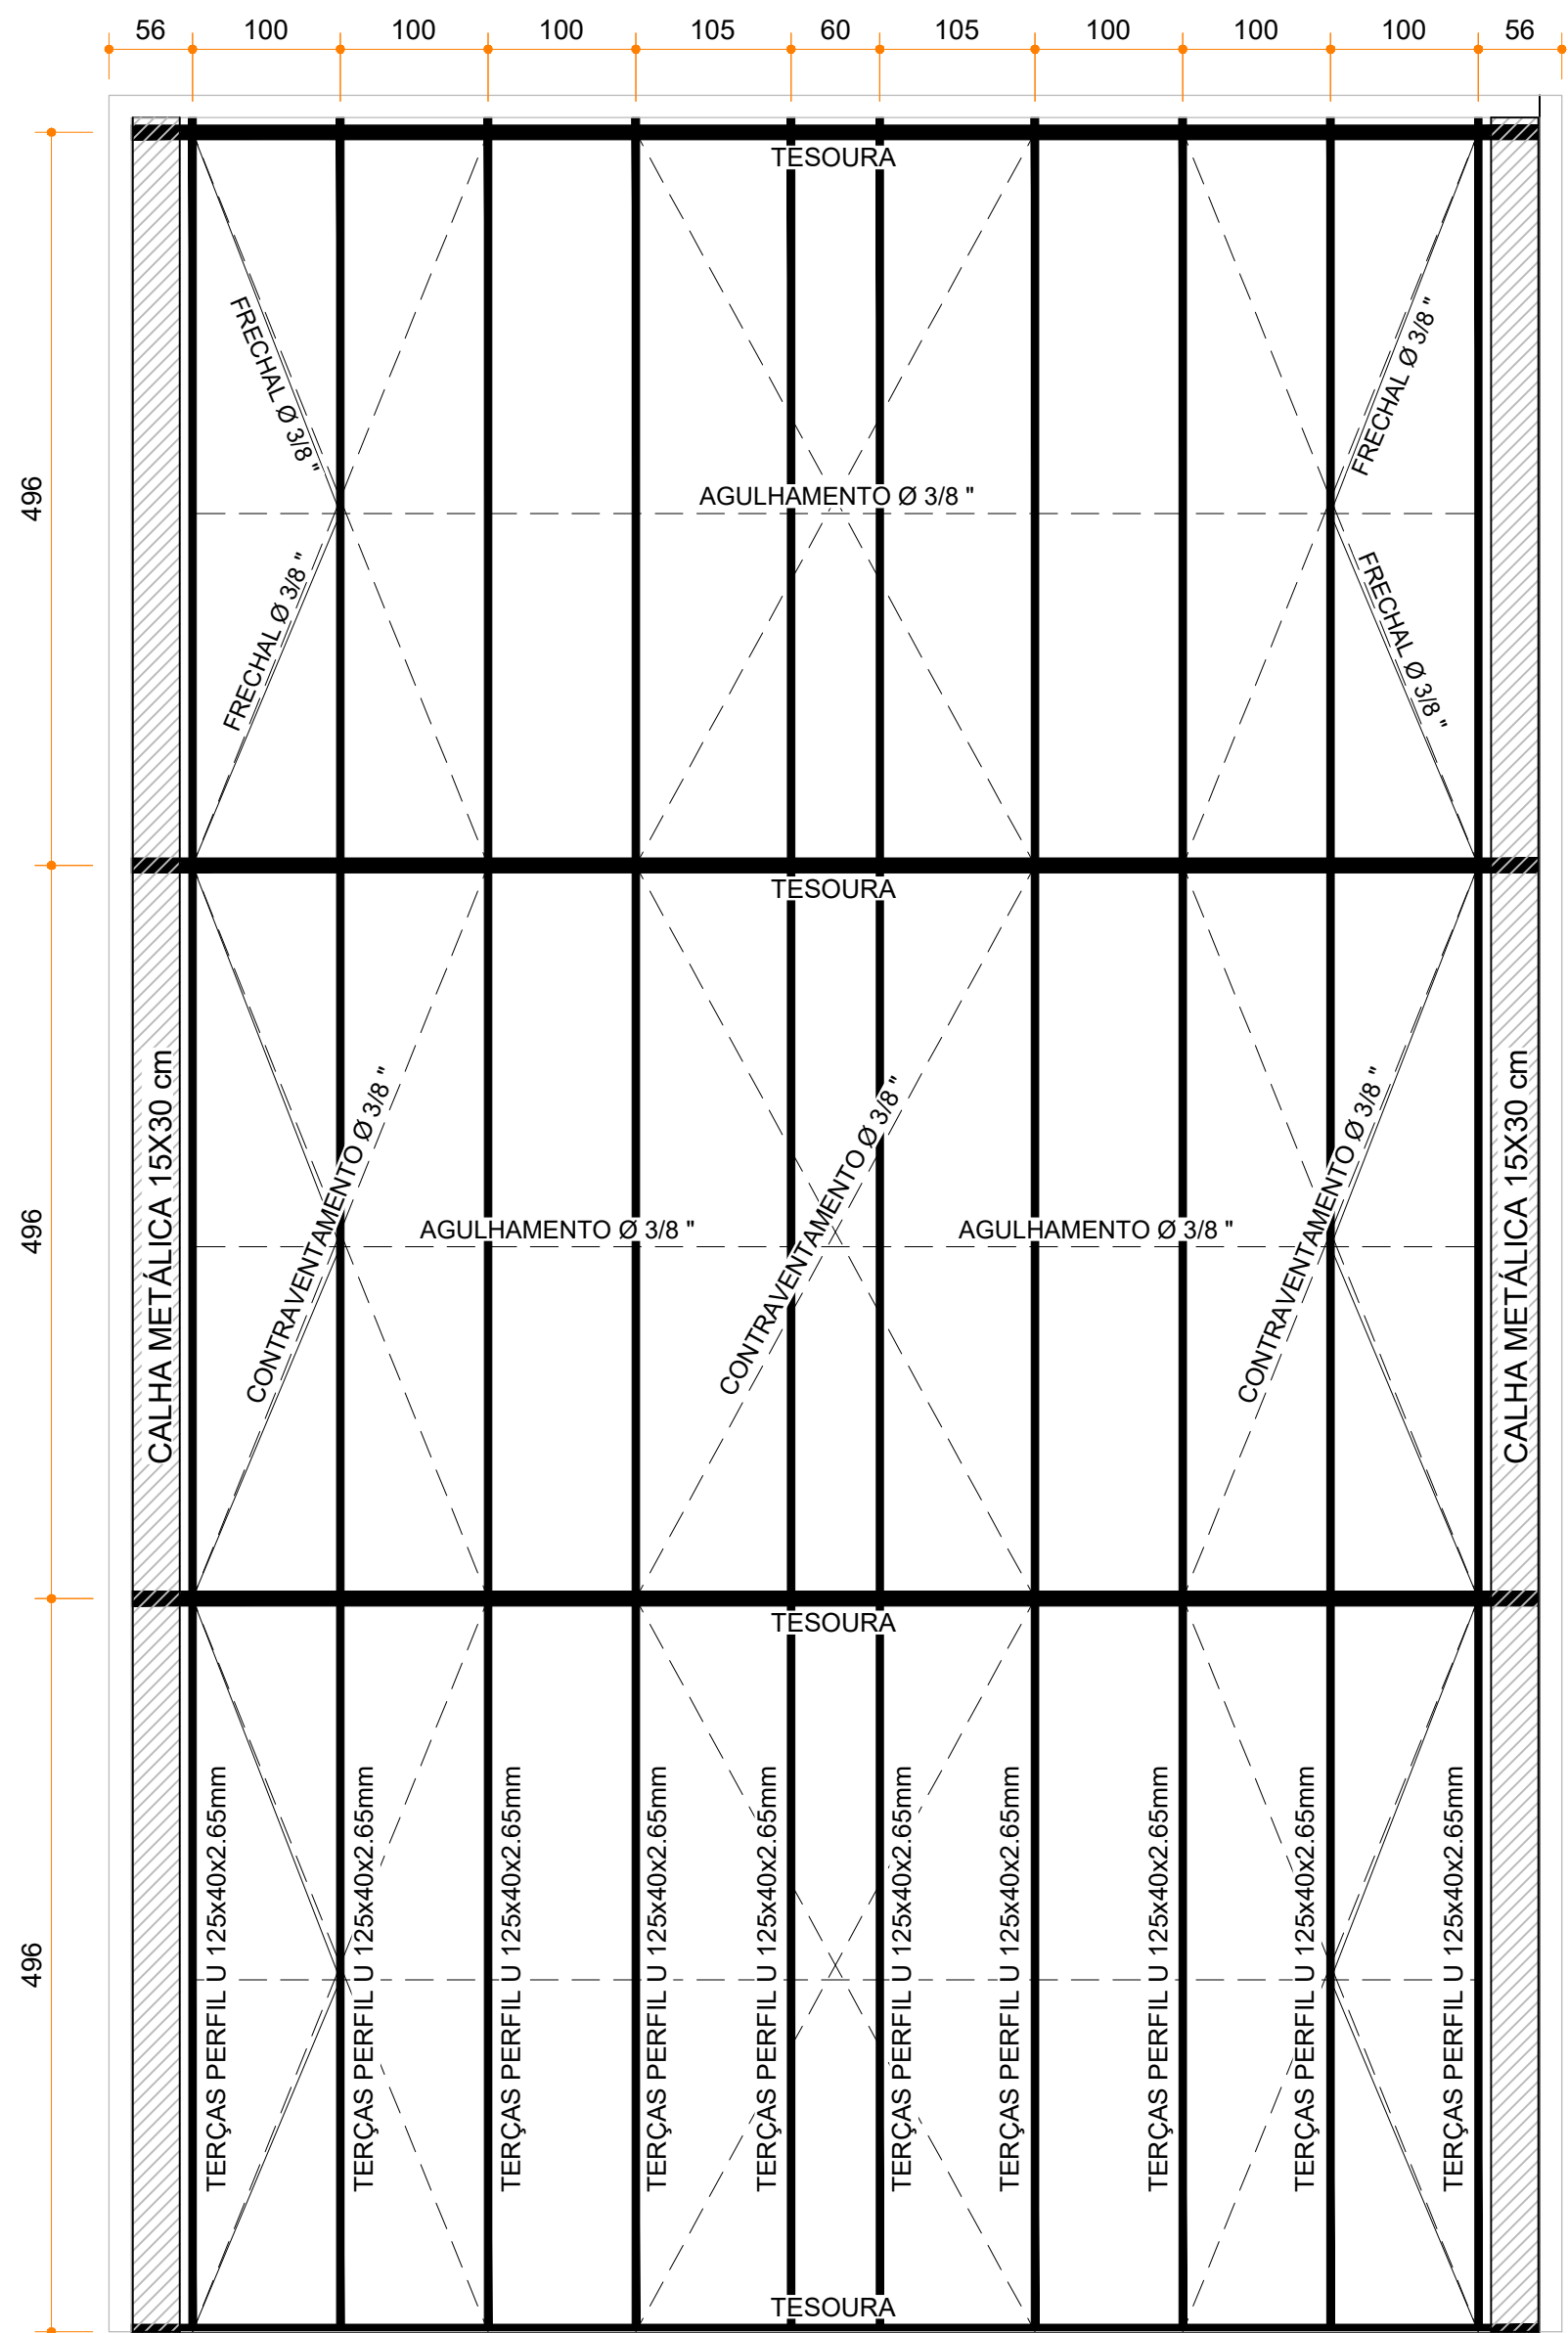


PLANTA DE COBERTURA SALÃO
ESCALA: 1/50

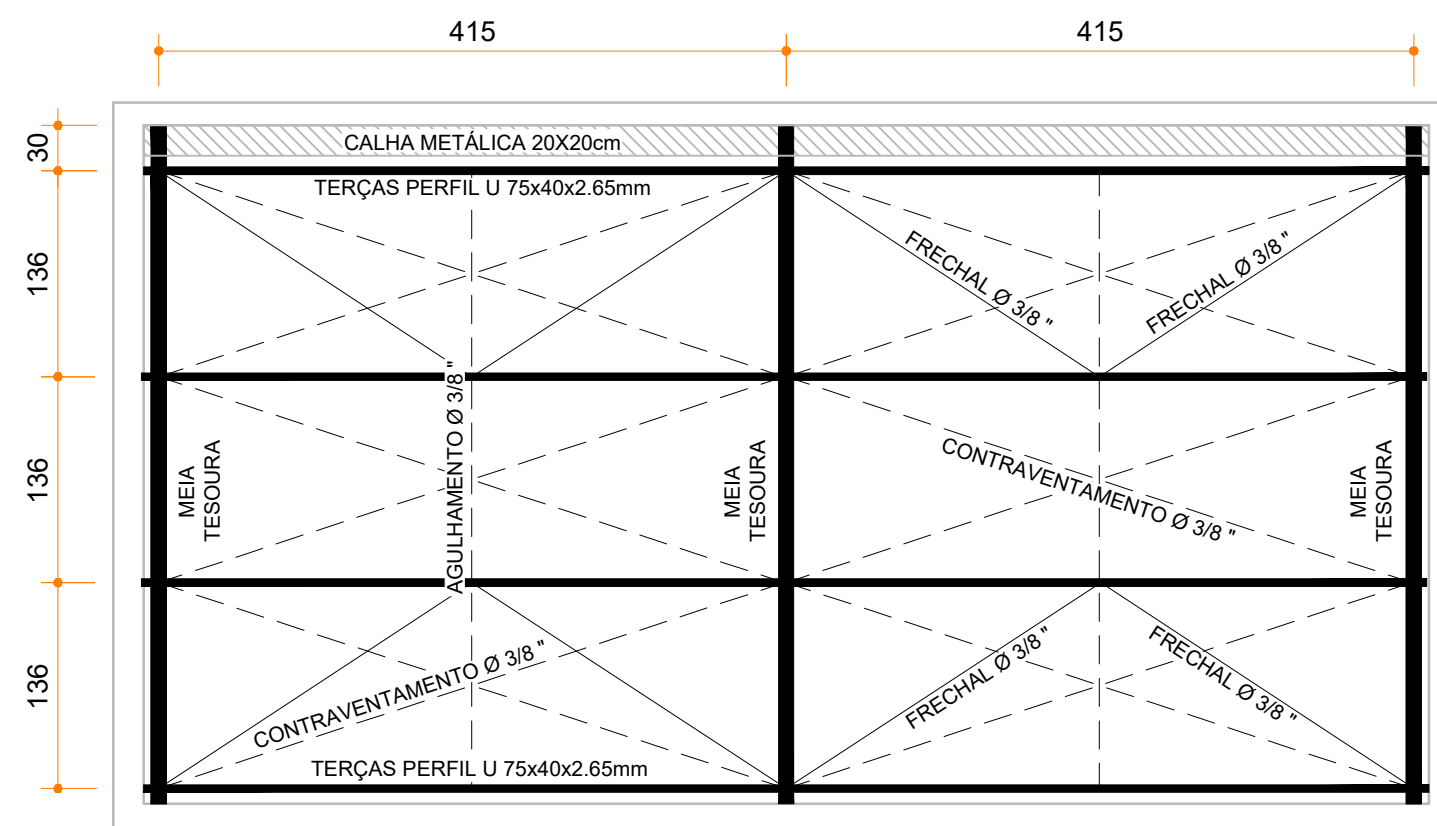


PLANTA DE COBERTURA SALÃO EXTERNO
ESCALA: 1/50

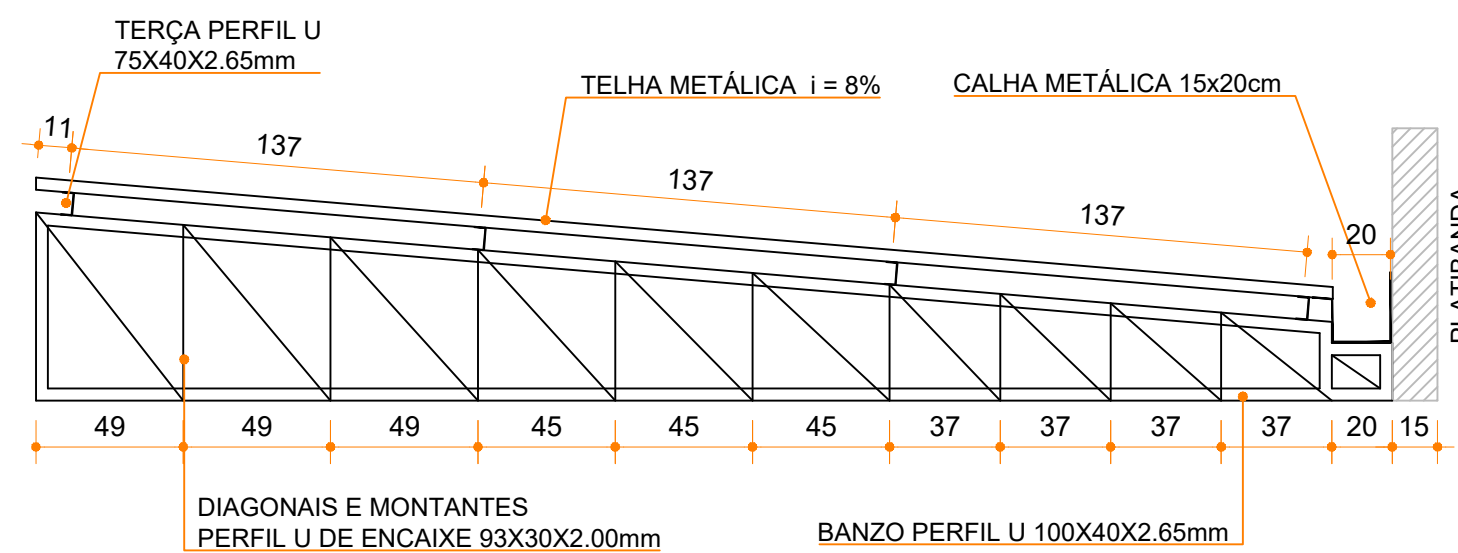


MEIA TESOURA (x3) - SALÃO EXTERNO
ESCALA: 1/25

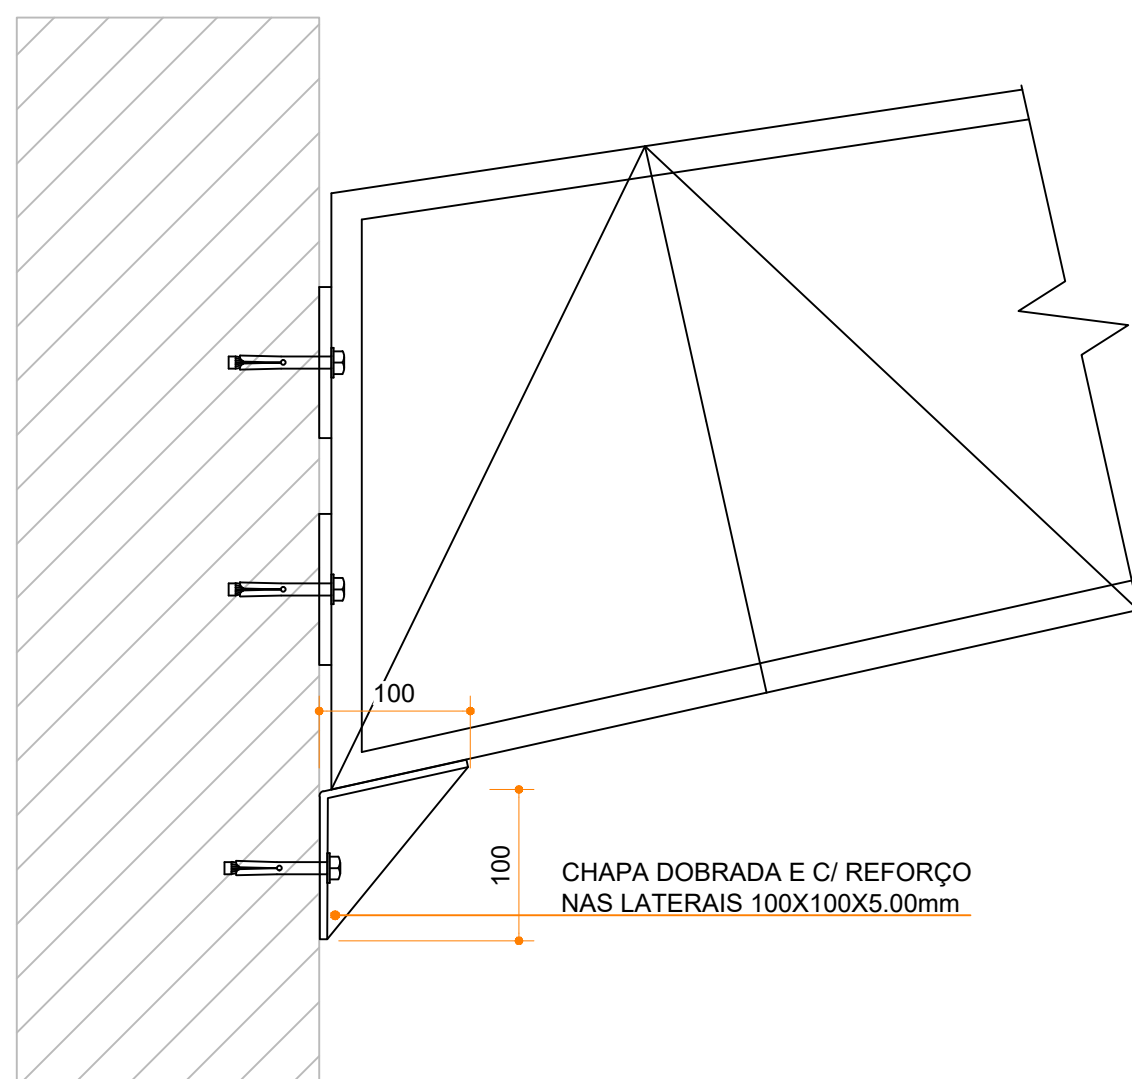



**DETALHE DE FIXAÇÃO DAS TESOURAS/
TRELIÇAS EM BALANÇO**
ESCALA 1:5

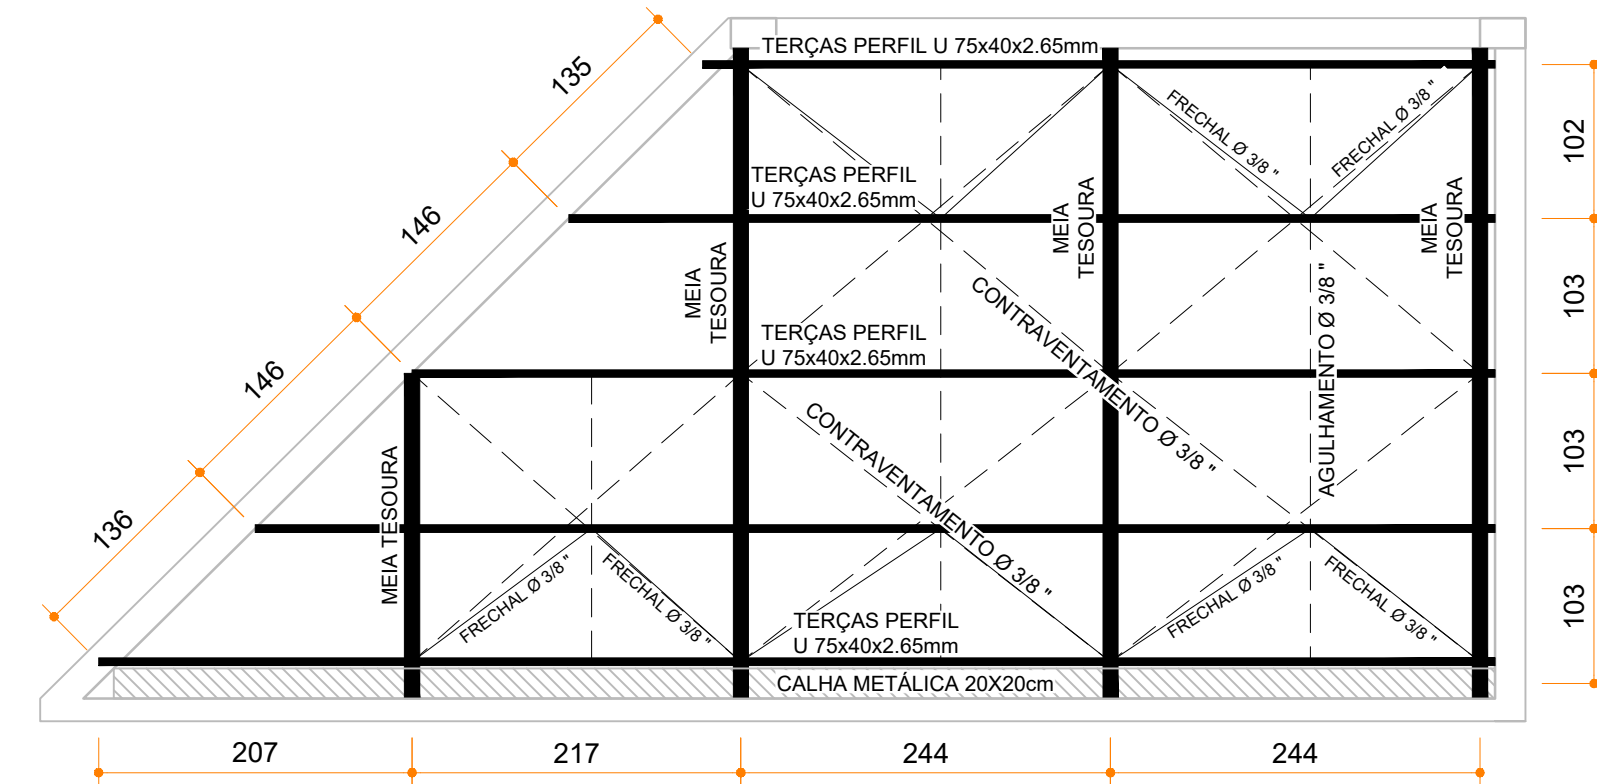

PLANTA DE COBERTURA ENTRADA DO PALCO
ESCALA: 1/50

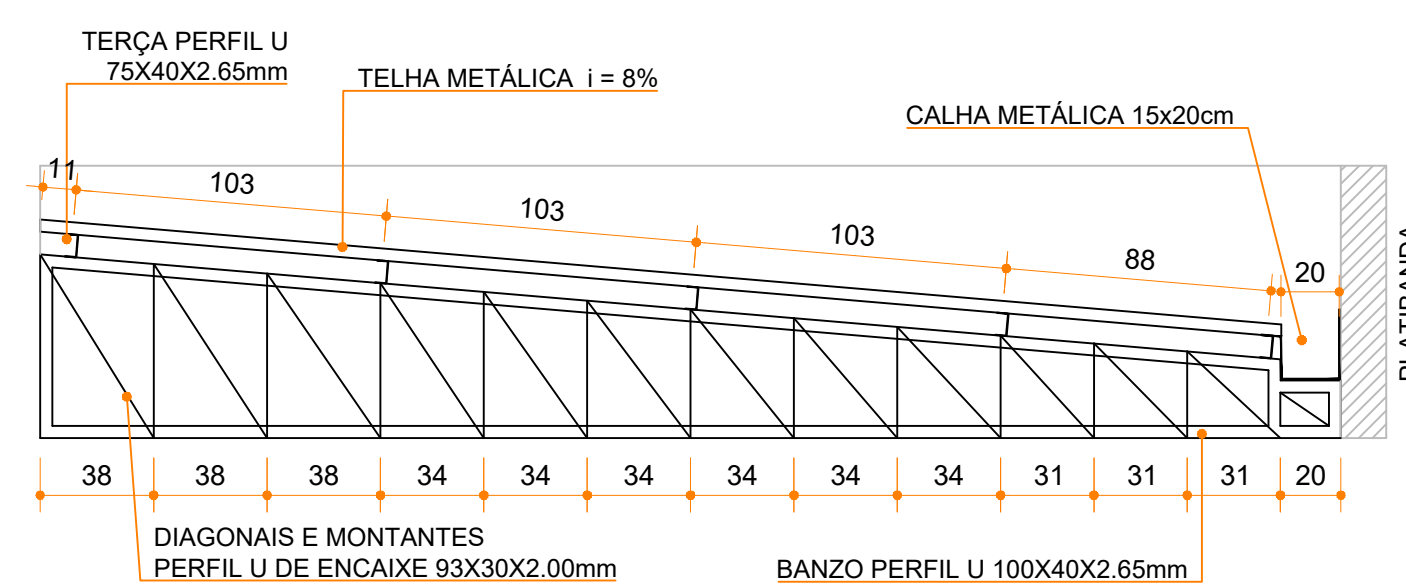

MEIA TESOURA (x4) - ENTRADA DO PALCO
ESCALA: 1/25

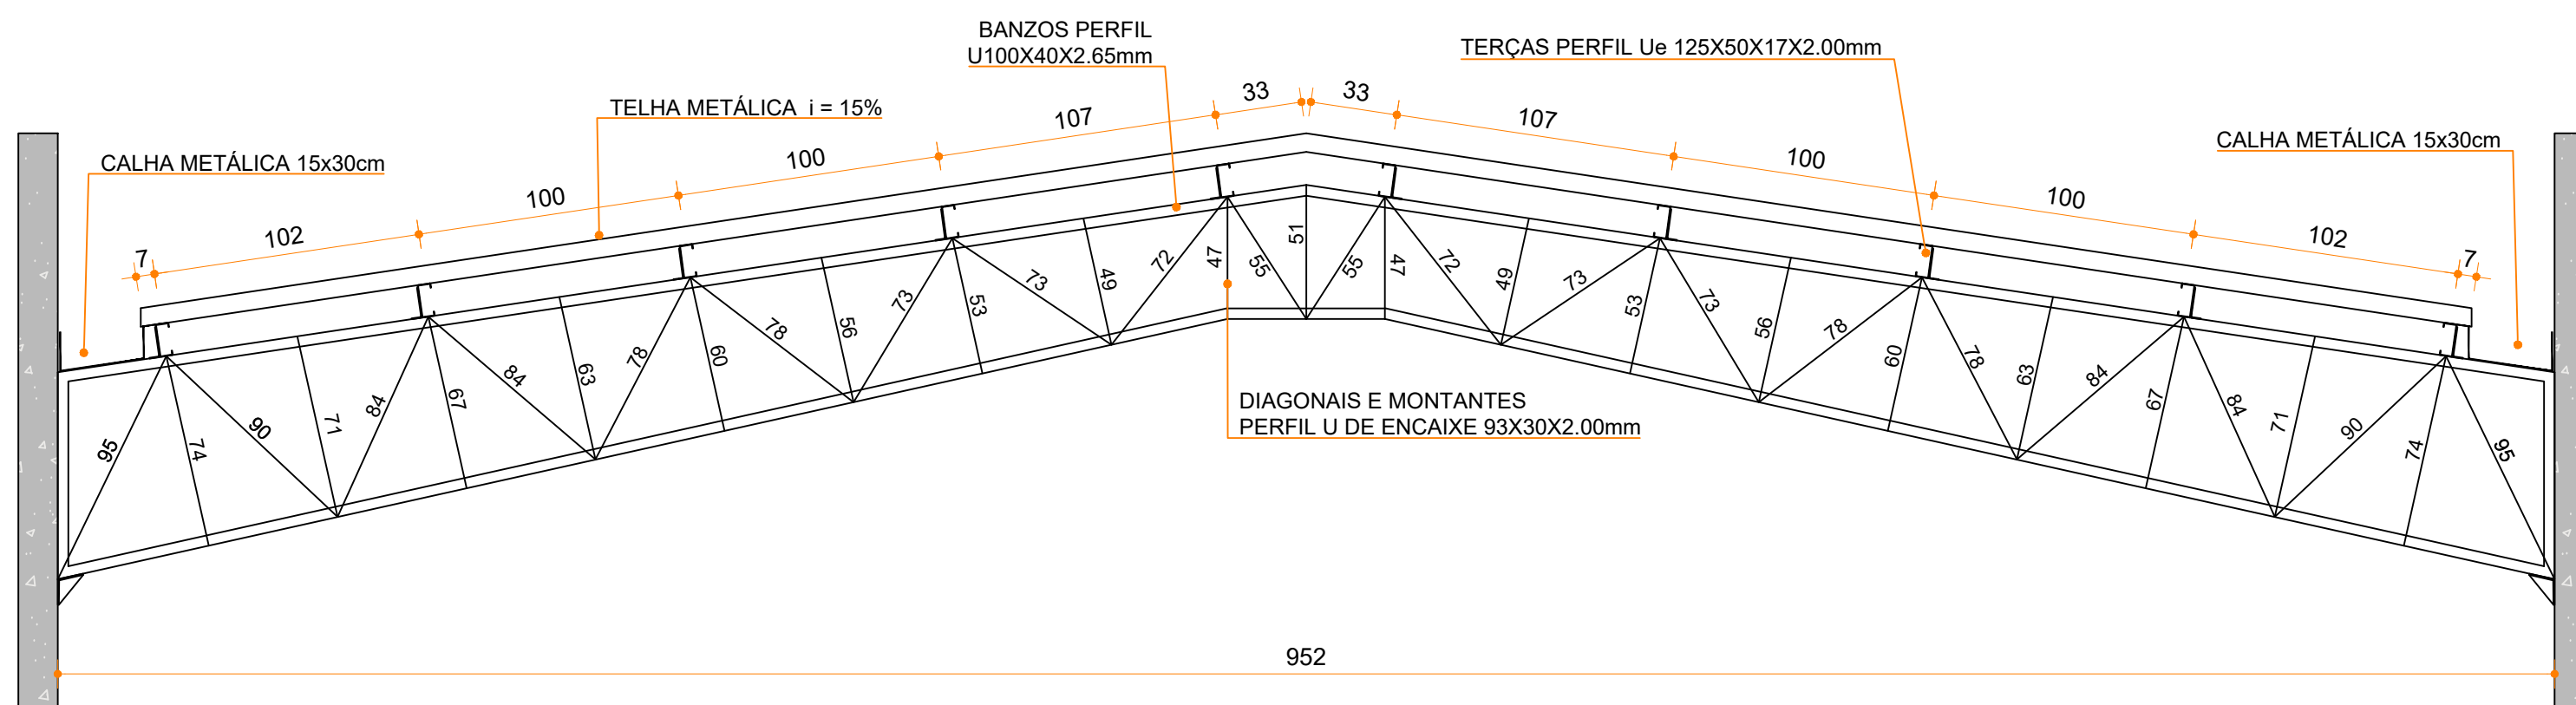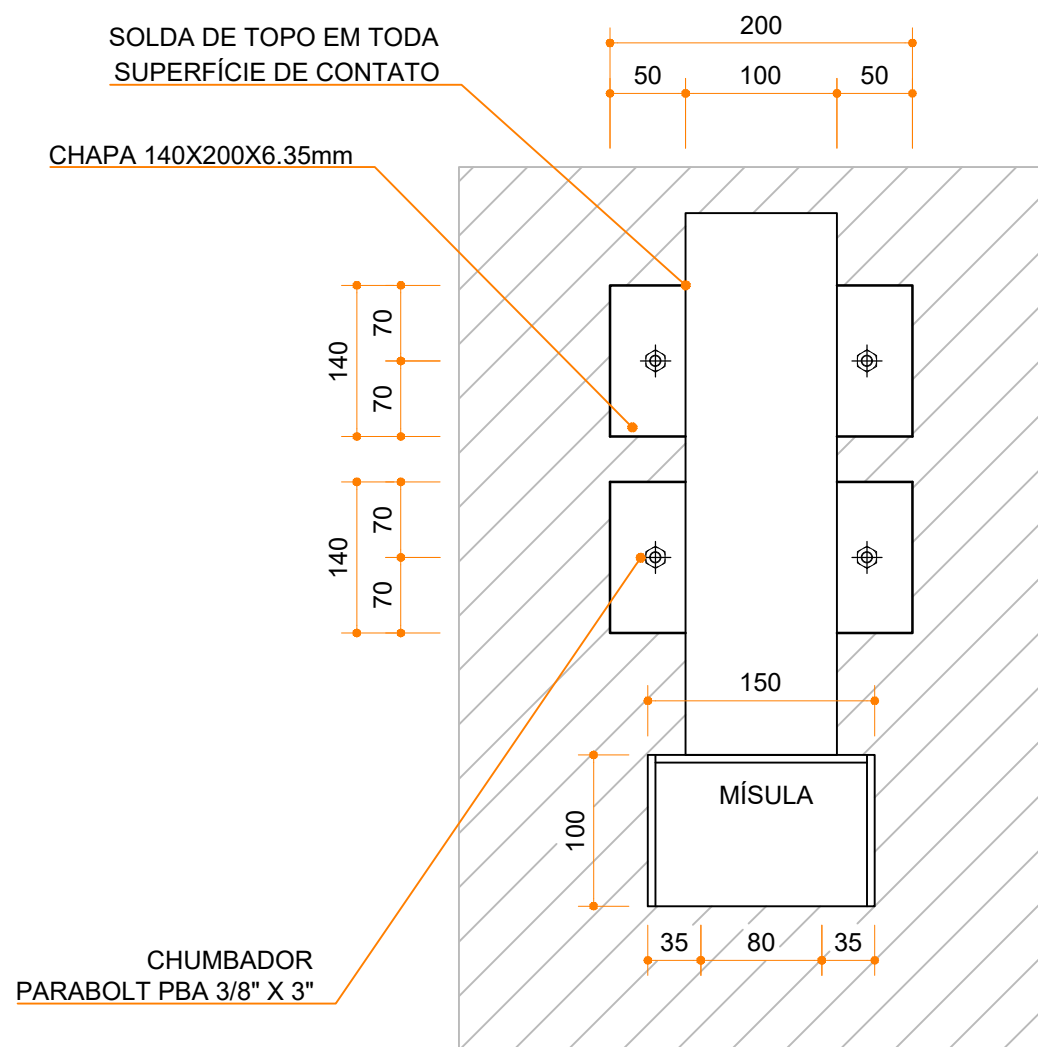

TESOURA (x4) - COBERTURA SALÃO
ESCALA: 1/25

		MUNICÍPIO DE JUSSARA	
		CENTRO DE CONVIVÊNCIA DO IDOSO	
		PROJETO DE ESTRUTURA METÁLICA	
PROJETO/OBRA: REFORMA E AMPLIAÇÃO DO CENTRO DE CONVIVÊNCIA DO IDOSO		CÓDIGO	
LOCAL DA OBRA: AV. VISCONDE DE GUARAPUAVA ESQ. AV. DR. GASTÃO VIDIGAL ESQ. RUA GEN. OZÓRIO, QUADRA 6A, JUSSARA-PR, CEP: 87230-000		PRANCHA	
CONTEÚDO: PLANTA DE COBERTURA E DETALHAMENTO DA COBERTURA DO SALÃO E DO PALCO		ESCALA	
RESP. TÉCNICO: GUSTAVO HENRIQUE BARRETO ENGENHEIRO CIVIL - CREA-PR 226307/D		INDICADA	
PROPRIETÁRIO: MUNICÍPIO DE JUSSARA CNPJ nº: 75.789.652/0001-20		DATA	
		04/2026	
		PRANCHA	
		A1	