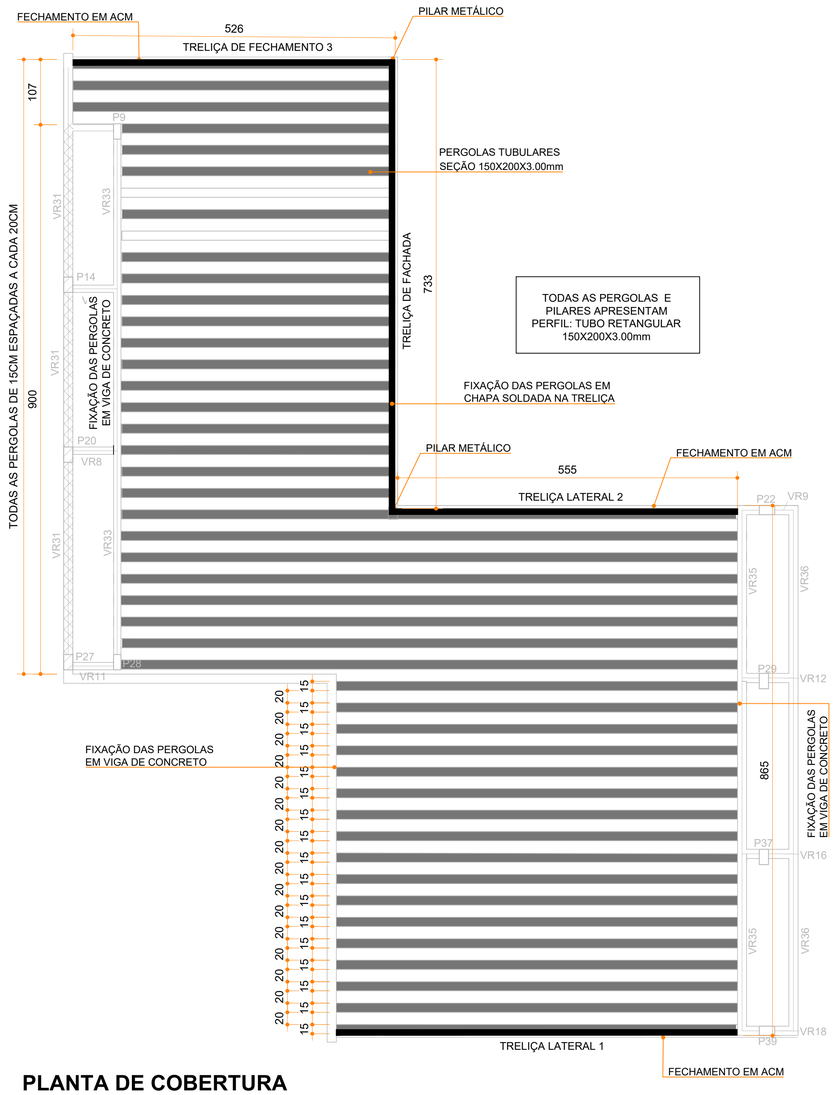

PLANTA DE COBERTURA
PERGOLADO COBERTO COM POLICARBONATO
ESCALA: 1/50

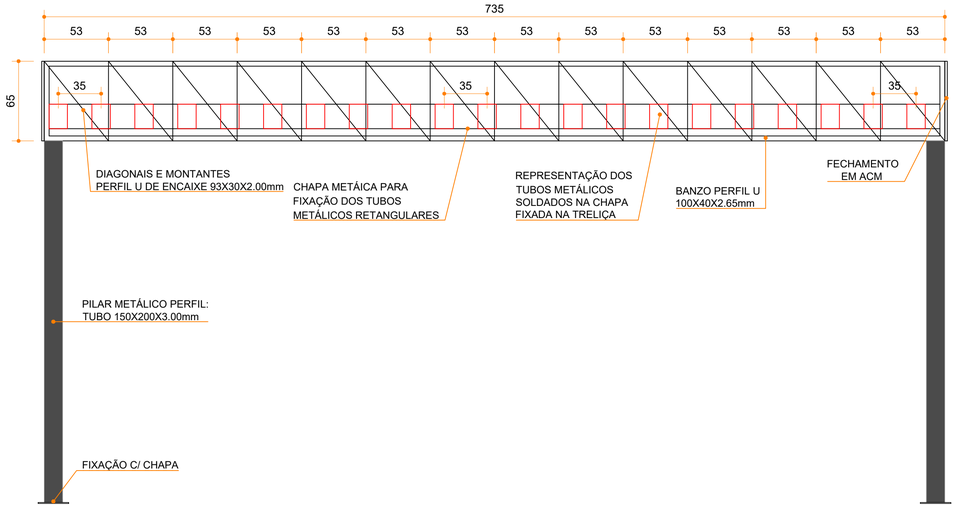

TRELIÇA DE FECHAMENTO - FACHADA
ESCALA: 1/25

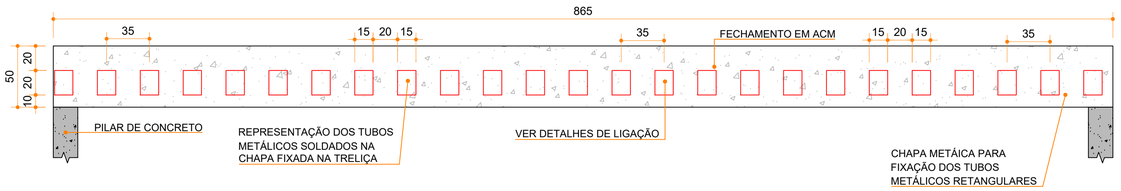

FIXAÇÃO DAS PERGOLAS EM VIGA DE CONCRETO
ESCALA: 1/25

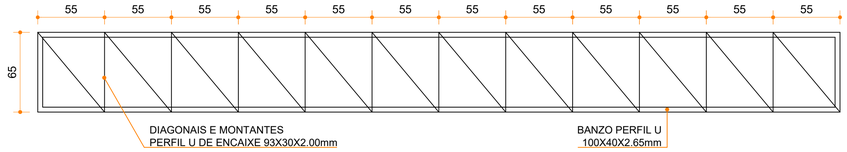

TRELIÇA DE FECHAMENTO LATERAL 1
ESCALA: 1/25

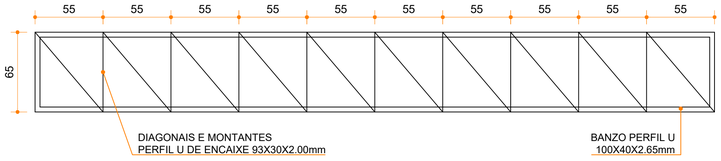

TRELIÇA DE FECHAMENTO LATERAL 2
ESCALA: 1/25

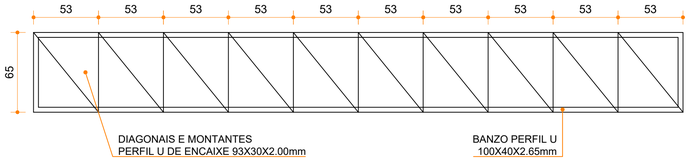

TRELIÇA DE FECHAMENTO LATERAL 3
ESCALA: 1/25

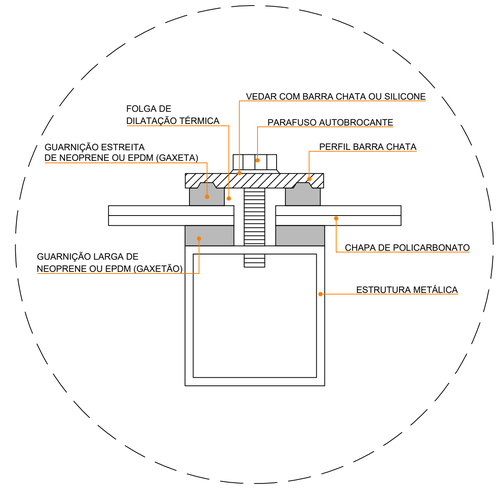

DETALHE DE FIXAÇÃO DAS CHAPAS
DE POLICARBONATO
SEM ESCALA

MUNICÍPIO DE JUSSARA
CENTRO DE CONVIVÊNCIA DO IDOSO
PROJETO DE ESTRUTURA METÁLICA

PROJETO/OBRA:
REFORMA E AMPLIAÇÃO DO CENTRO DE CONVIVÊNCIA DO IDOSO

LOCAL DA OBRA:
AV. VISCONDE DE GUARAPUAVA ESQ. AV. DR. GASTÃO VIDIGAL ESQ. RUA GEN. OZÓRIO, QUADRA 6A, JUSSARA-PR, CEP: 87230-000

CONTEÚDO:
PLANTA DE COBERTURA E DETALHAMENTO DO PERGOLADO

CÓDIGO:

PRANCHA: 03/05

ESCALA: INDICADA

DATA: 04/2026

PRANCHA: A1

RESP. TÉCNICO:
GUSTAVO HENRIQUE BARRETO:08896816947
Assinado de forma digital por GUSTAVO HENRIQUE BARRETO:08896816947 Dados: 2026.04.29 14:20:28 -03'00'
GUSTAVO HENRIQUE BARRETO
ENGENHEIRO CIVIL - CREA-PR 226307/D

PROPRIETÁRIO:
MUNICÍPIO DE JUSSARA
CNPJ nº. 75.789.552/0001-20

ISO A1
594x841