



D

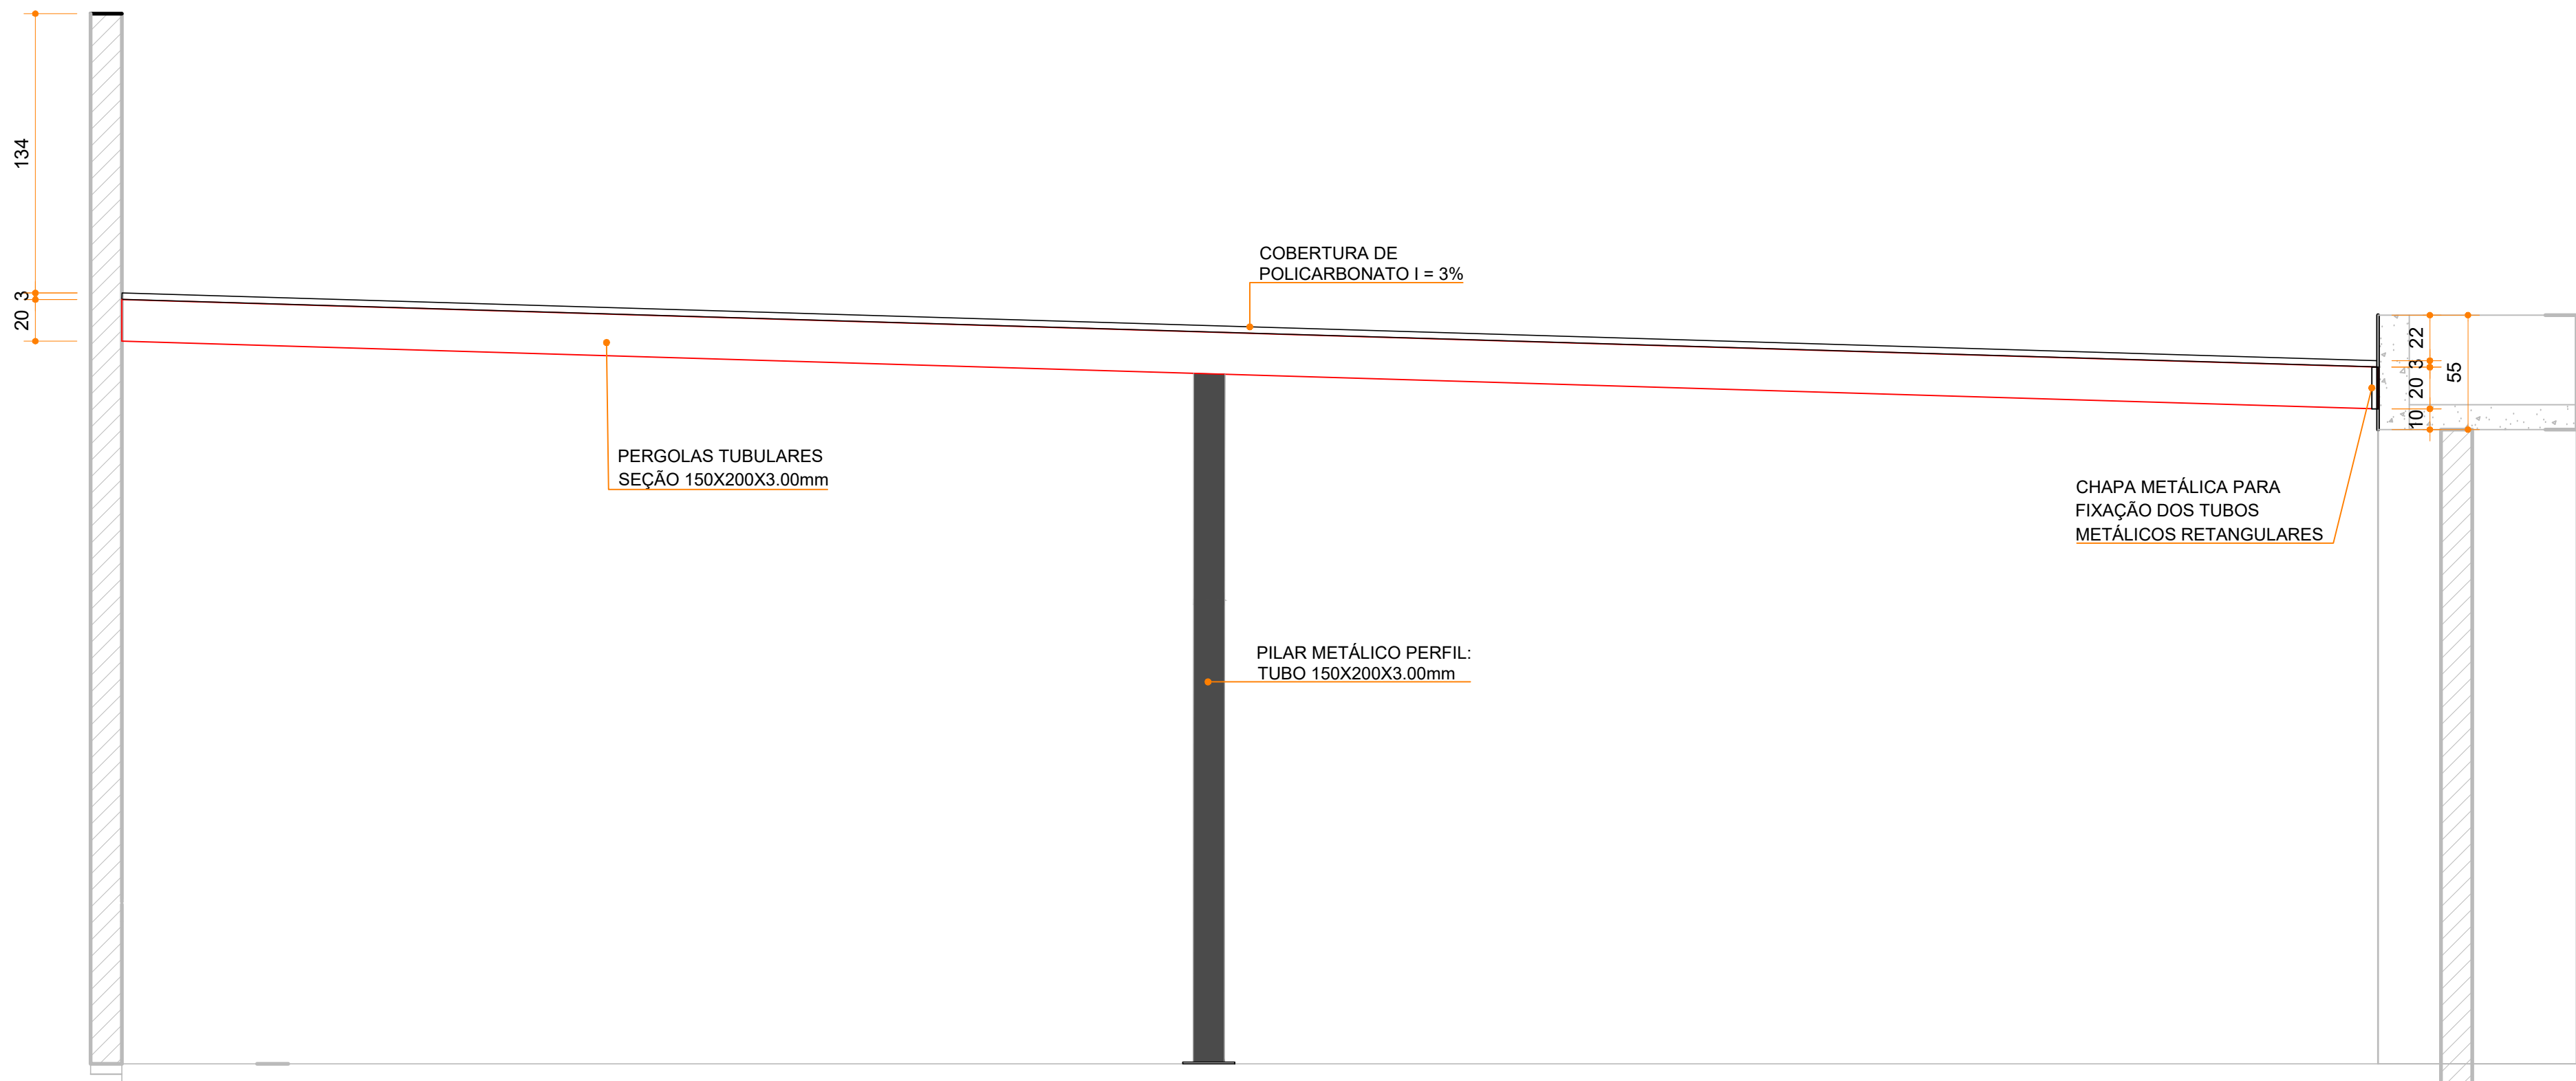


CORTE FIXAÇÃO DAS PERGOLAS 2
ESCALA: 1/25

C

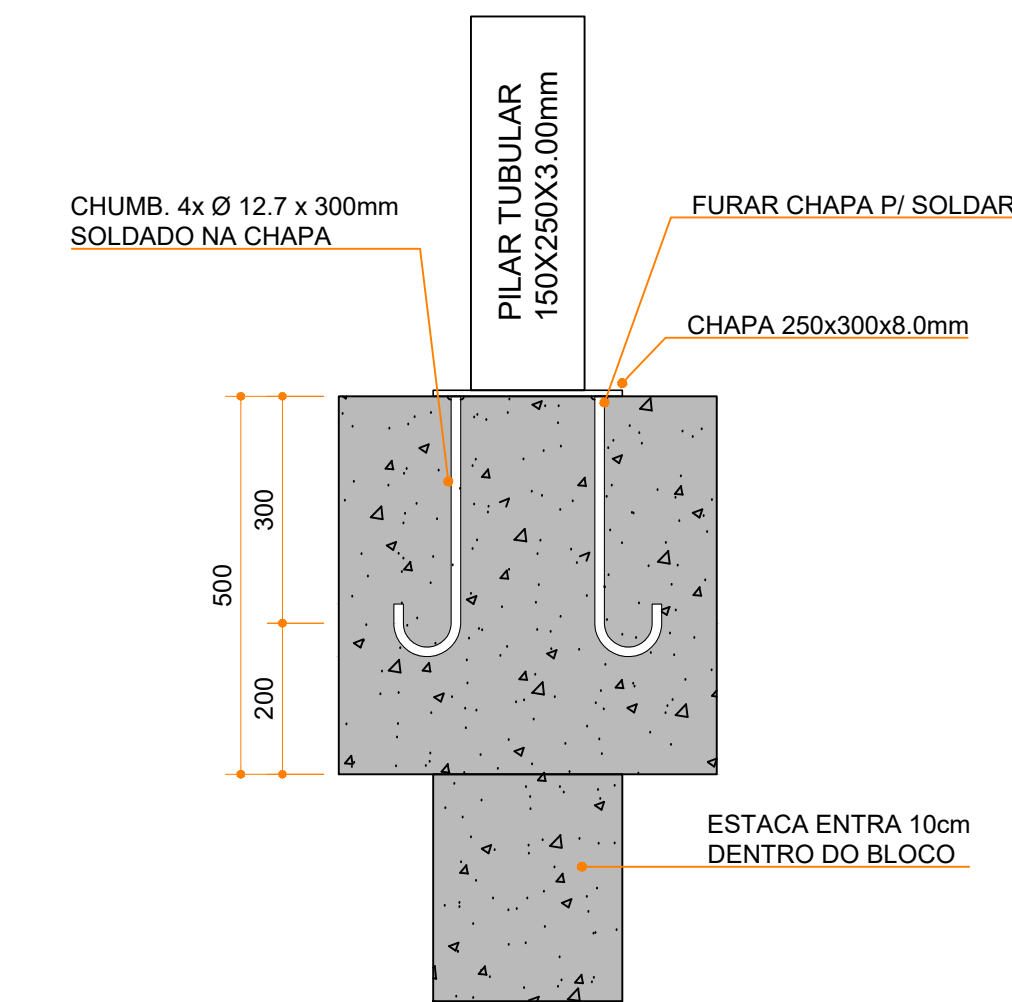


CORTE DETALHE DE FIXAÇÃO
ESCALA: 1/10

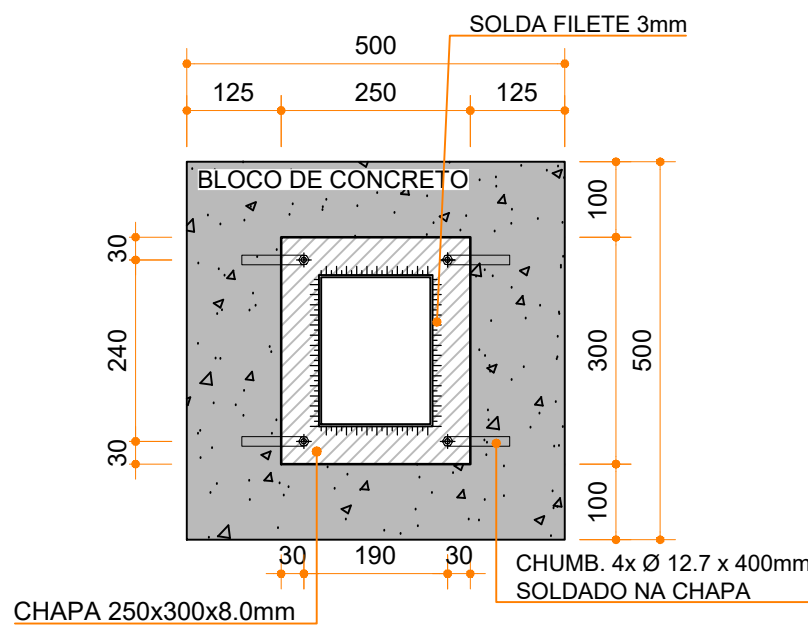


DETALHE FIXAÇÃO DOS PILARES METÁLICOS
ESCALA: 1/10

B

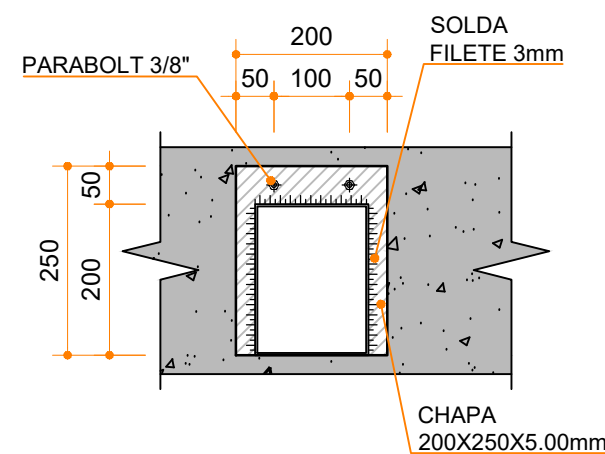


FIXAÇÃO PERGOLAS NAS VIGAS
ESCALA: 1/10

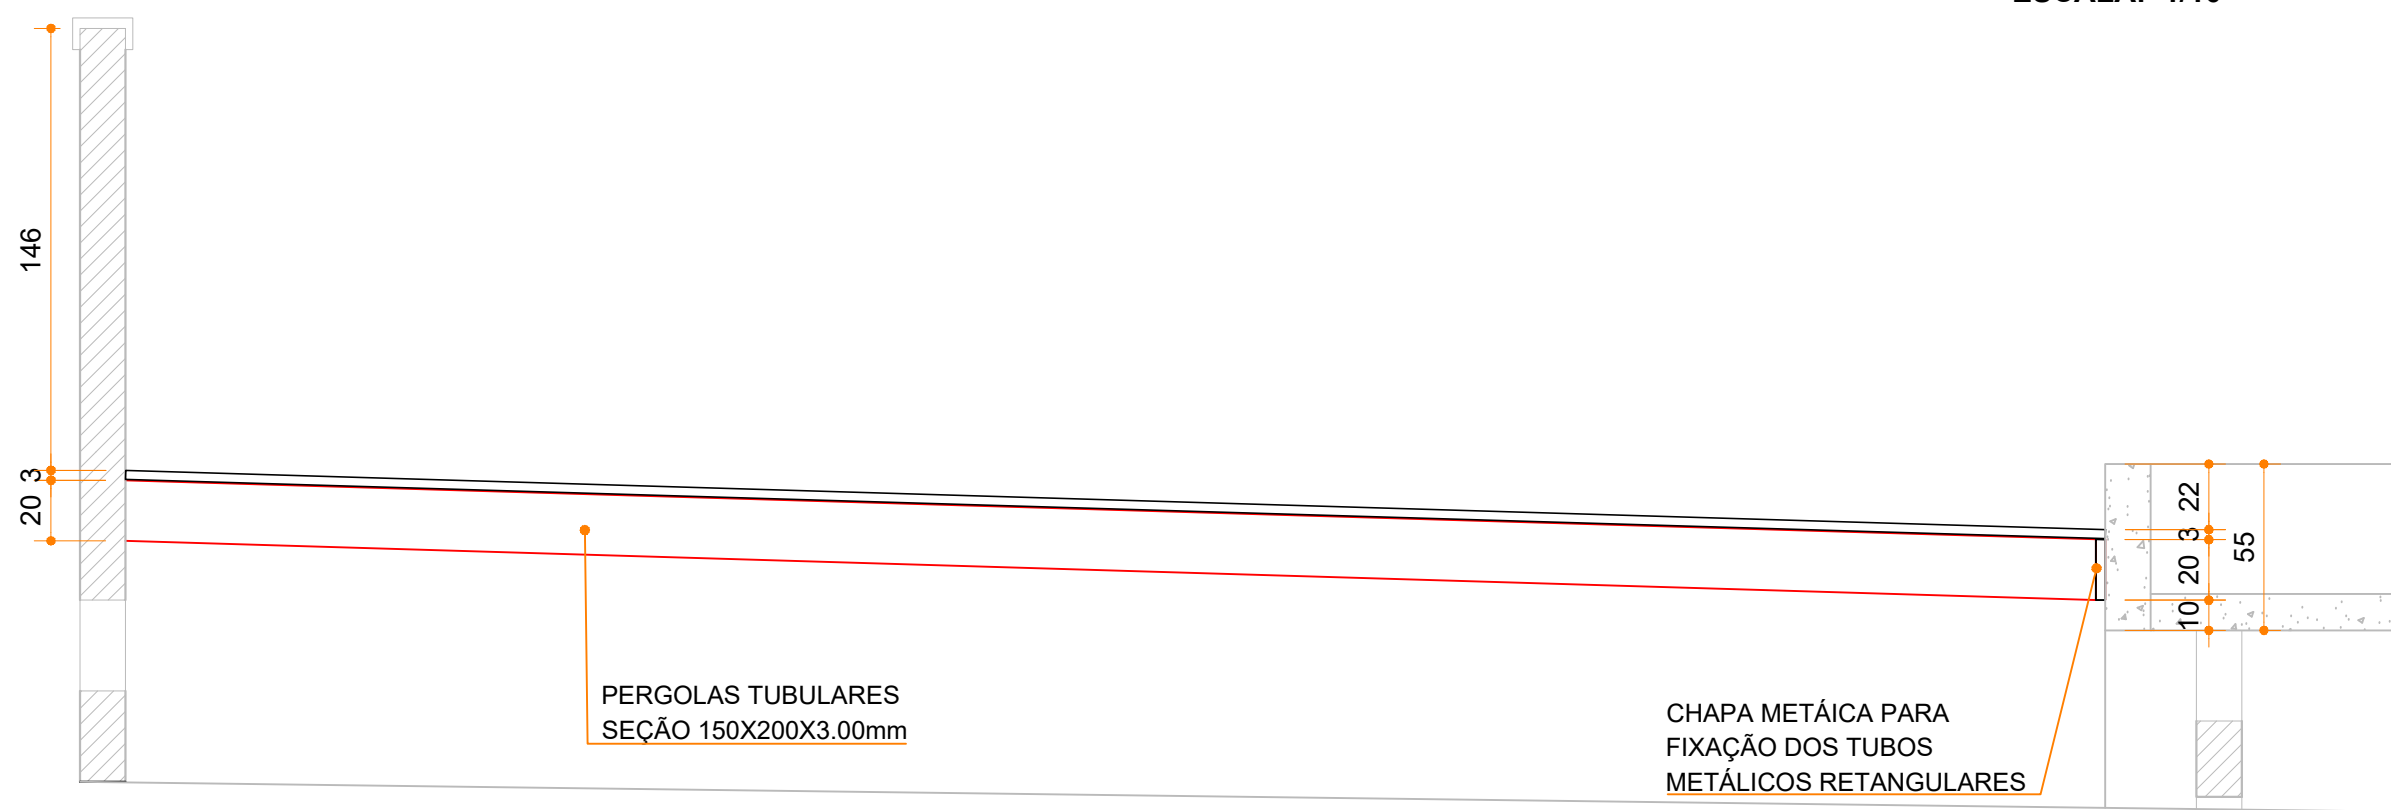


CORTE FIXAÇÃO DAS PERGOLAS 1
ESCALA: 1/25

A

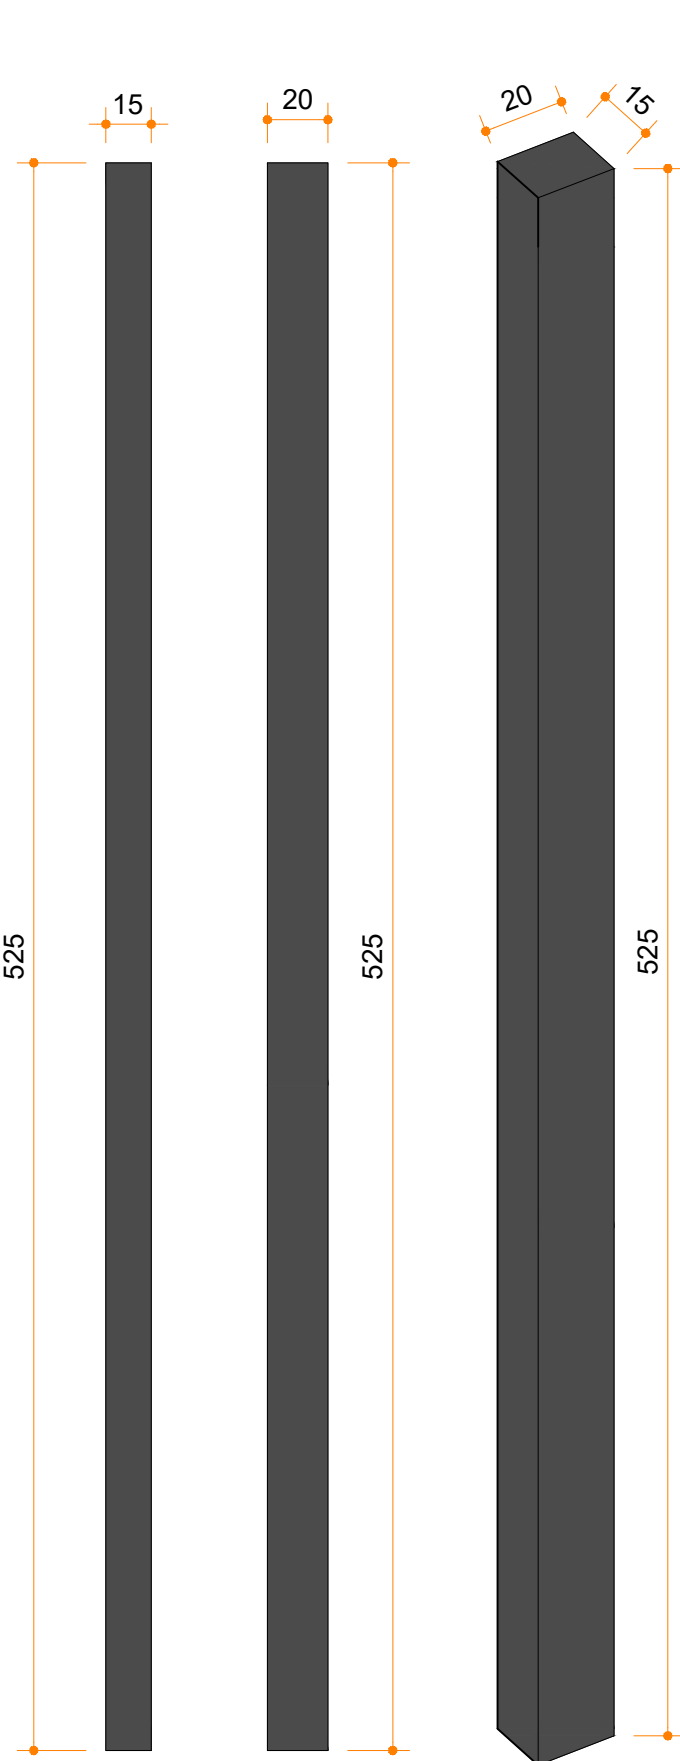

DETALHAMENTO DAS PERGOLAS
ESCALA: 1/25

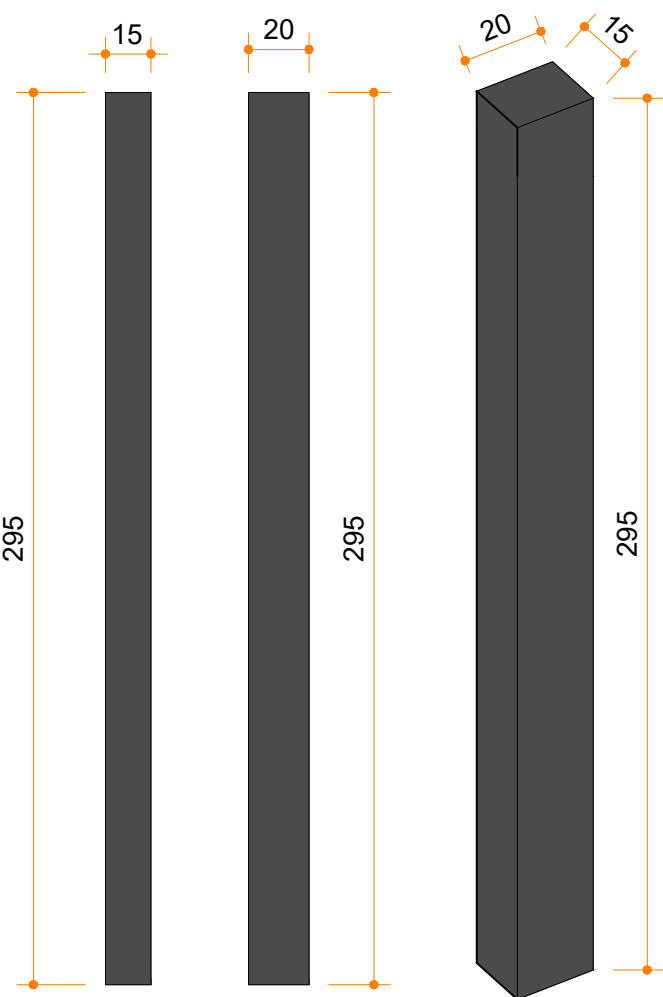

DETALHAMENTO PILARES METÁLICOS
ESCALA: 1/25

		MUNICÍPIO DE JUSSARA	
		CENTRO DE CONVIVÊNCIA DO IDOSO	
		PROJETO DE ESTRUTURA METÁLICA	
PROJETO/OBRA: REFORMA E AMPLIAÇÃO DO CENTRO DE CONVIVÊNCIA DO IDOSO		CÓDIGO	
LOCAL DA OBRA: AV. VISCONDE DE GUARAPUAVA ESQ. AV. DR. GASTÃO VIDIGAL ESQ. RUA GEN. OZÓRIO, QUADRA 6A, JUSSARA-PR, CEP: 87230-000		PRANCHA	
CONTEÚDO: PLANTA DE COBERTURA E DETALHAMENTO DO PERGOLADO		ESCALA	
RESP. TÉCNICO: GUSTAVO HENRIQUE BARRETO ENGENHEIRO CIVIL - CREA-PR 226307/D		INDICADA	
PROPRIETÁRIO: MUNICÍPIO DE JUSSARA CNPJ nº: 75.789.552/0001-20		DATA	
		04/2026	
		PRANCHA	
		A1	