



D

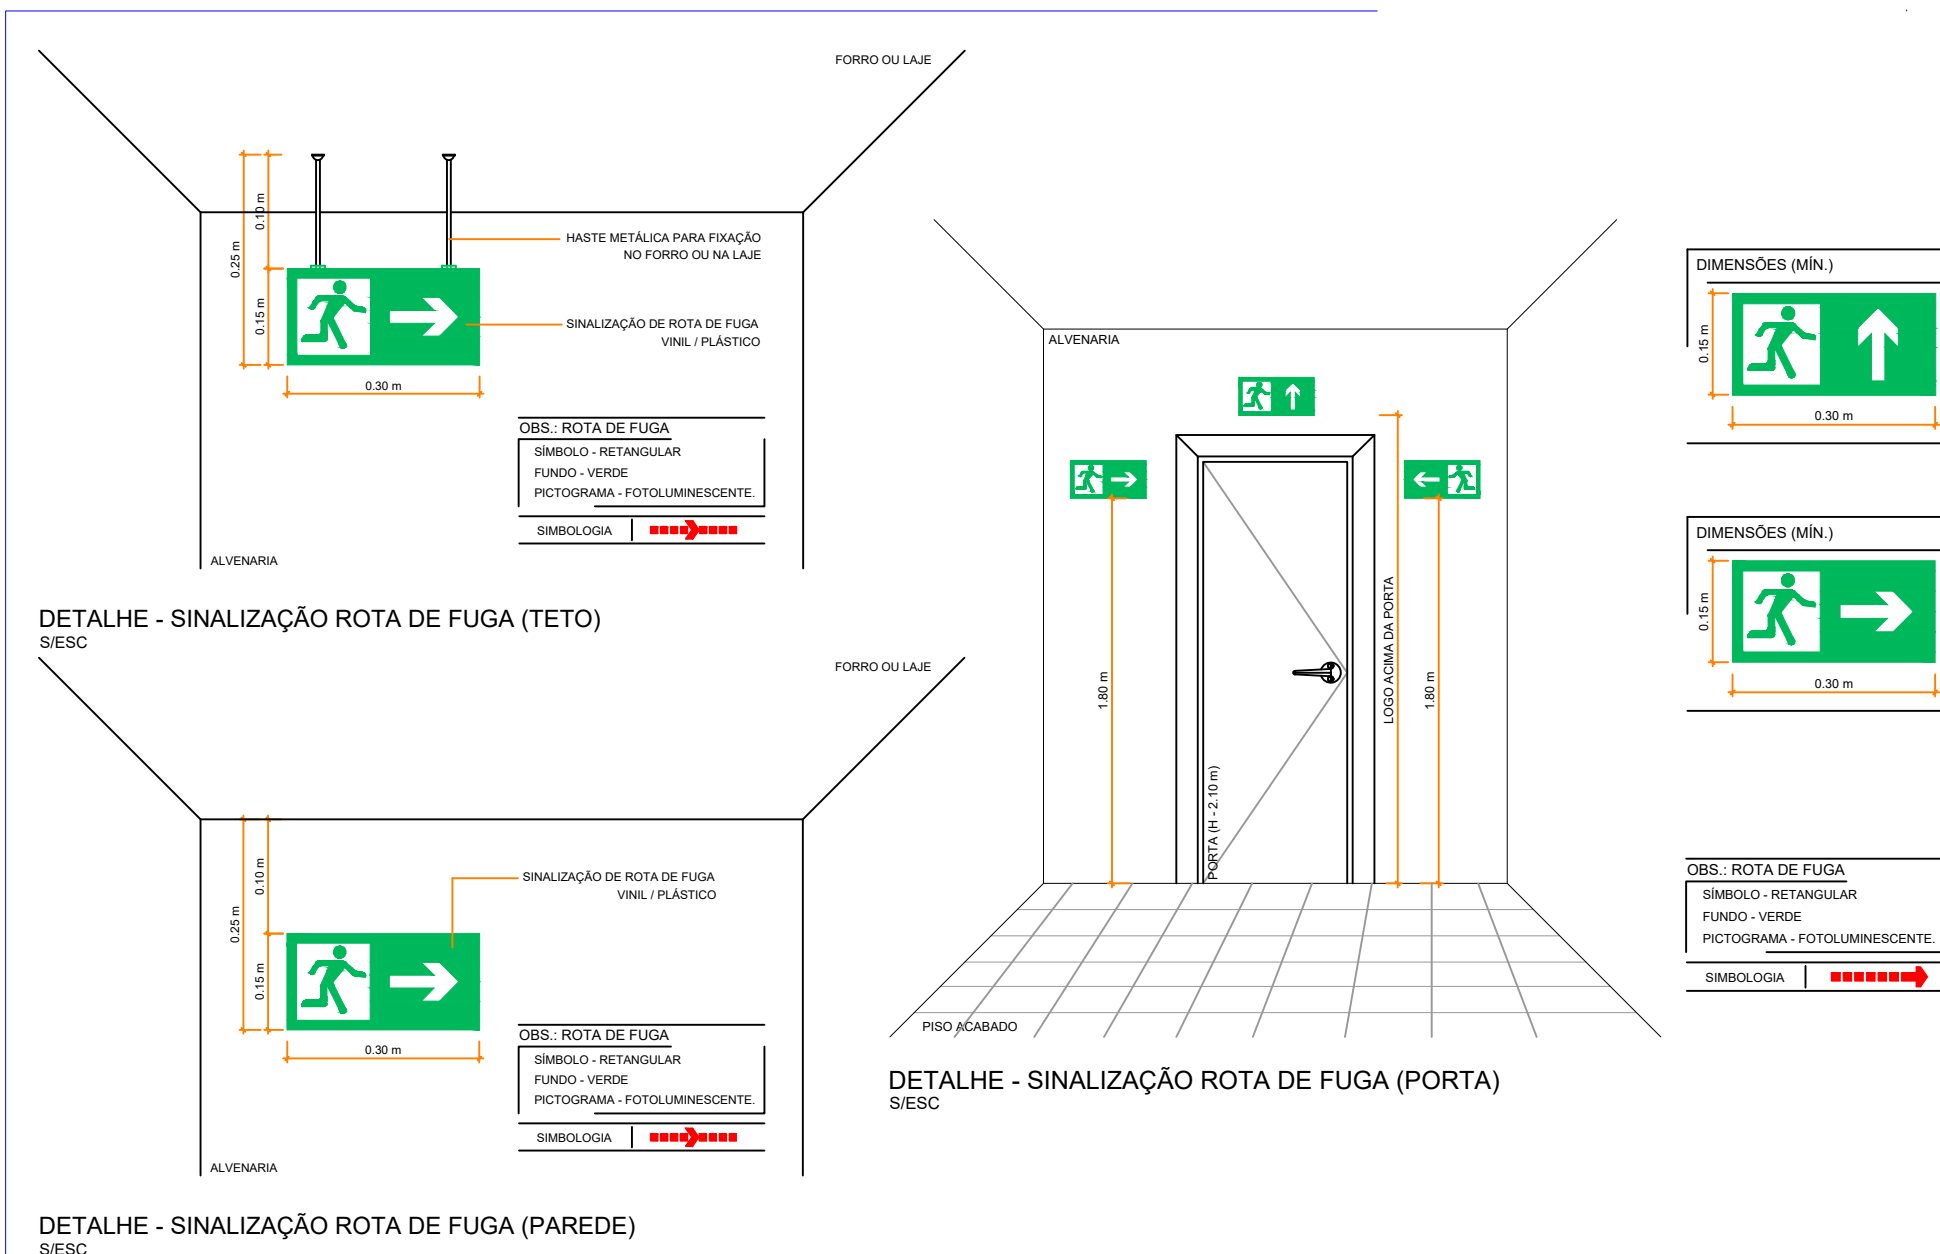

C

DETALHE CENTRAL E OU ABRIGO DE GLP

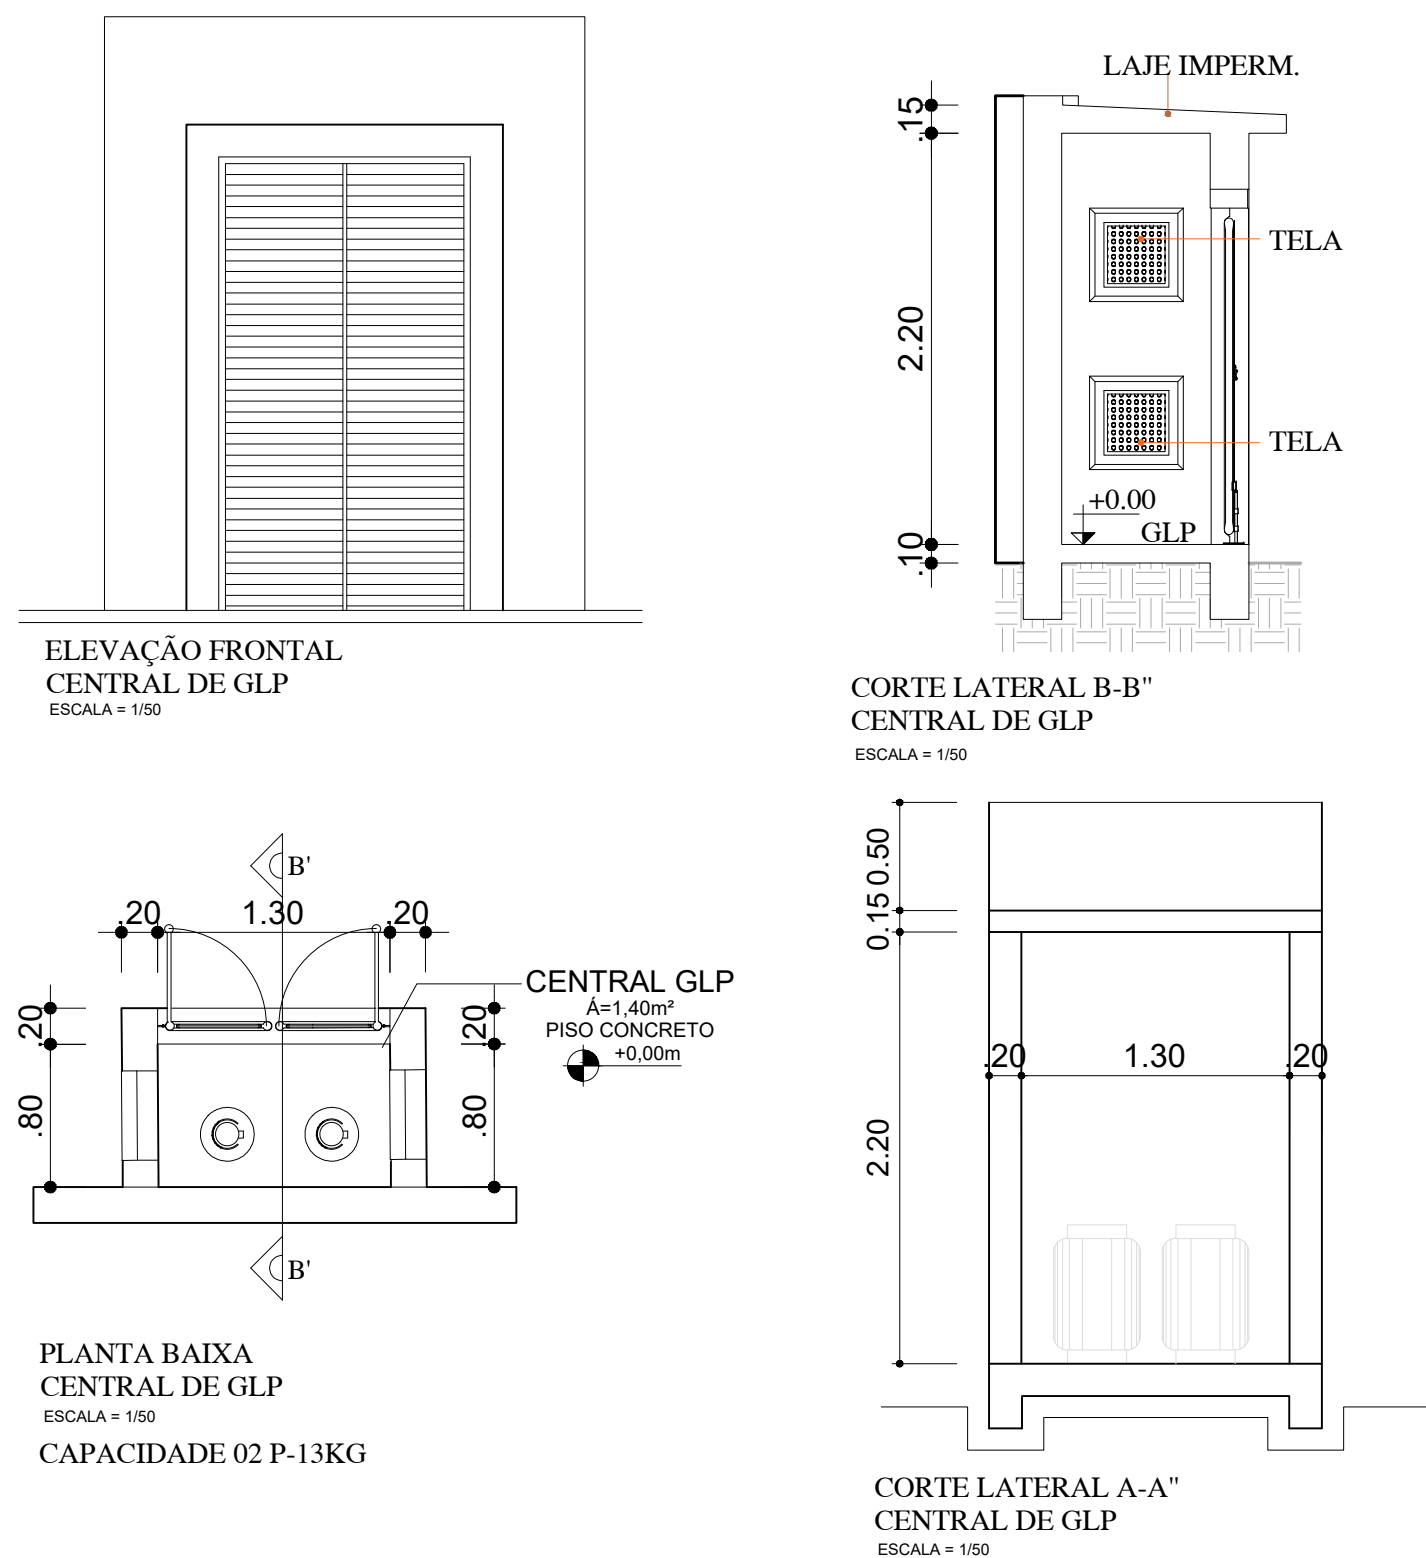

B

PLANTA BAIXA CENTRAL DE GLP

ESCALA = 1/50

CAPACIDADE: 02 P-13KG

NPT 028 – MANIPULAÇÃO, ARMAZENAMENTO, COMERCIALIZAÇÃO E UTILIZAÇÃO DE G.L.P.

5.3.7 A central localizada junto à passagem de veículos deve possuir obstáculo de proteção mecânica com altura mínima de 0,6 m situado à distância não inferior a 1,0 m.

5.3.10 Devem ser colocados avisos com letras não menores que 50 mm, em quantidade tal que possam ser visualizados de qualquer direção de acesso à central de GLP, com os seguintes dizeres: "Perigo", "Inflamável" e "Não Fume".

5.3.11 Na central é expressamente proibida a armazenagem de qualquer tipo de material, bem como outra utilização diversa da instalação.

5.3.15.9 Os recipientes devem ser instalados em áreas que permitam a circulação de ar e com os distanciamentos abaixo relacionados:

a) Estar afastado no mínimo 1,5 m de ralos sifonados (ou 3,0 de ralos comuns), caixas de gordura e esgotos, bem como de galerias subterrâneas e similares.b) 3,0 m de fontes de ignição;

c) 6,0 m de entradas de ar-condicionado e poços de ventilação cuja entrada de ar esteja abaixo das válvulas dos recipientes;

d) 3,0 m de entradas de ar-condicionado e poços de ventilação cuja entrada de ar esteja acima das válvulas dos recipientes.

5.3.15.10 O local da central e da área de evaporação deve ser impermeabilizado.

5.3.15.11 A localização dos recipientes deve permitir acesso fácil e desimpedido a todas as válvulas e ter espaço suficiente para manutenção.

A

DETALHE SINALIZAÇÃO DE EMERGENCIA

SIMBOLOGIA DE ORIENTAÇÃO E SALVAMENTO

CÓDIGO	SÍMBOLO	SIGNIFICADO	FORMA E COR	APLICAÇÃO
S2		INDICAÇÃO DO SENTIDO DA SAÍDA DE EMERGENCIA	SÍMBOLO: RETANGULAR FUNDO: VERDE PICTOGRAMA: FOTOLUMINESCENTE	INDICAÇÃO DO SENTIDO (ESQUERDA OU DIREITA) DE UMA SAÍDA DE EMERGENCIA
S3		INDICAÇÃO DO SENTIDO DA SAÍDA DE EMERGENCIA	SÍMBOLO: RETANGULAR FUNDO: VERDE PICTOGRAMA: FOTOLUMINESCENTE	INDICAÇÃO DE UMA SAÍDA DE EMERGENCIA A SER AFIKADA ACIMA DA PORTA, PARA INDICAR O SEU ACESSO
S9		ESCALADA DE EMERGENCIA	SÍMBOLO: RETANGULAR FUNDO: VERDE PICTOGRAMA: FOTOLUMINESCENTE	INDICAÇÃO DO SENTIDO DE FUGA NO INTERIOR DAS ESCADAS
S12		SAÍDA	SÍMBOLO: RETANGULAR FUNDO: VERDE MENSAGEM "SAÍDA" OU MENSAGEM "SAÍDA"	INDICAÇÃO DA SAÍDA DE EMERGENCIA, COM OU SEM COMPLEMENTAÇÃO DO PICTOGRAMA FOTOLUMINESCENTE


SIMBOLOGIA DE EQUIPAMENTOS DE COMBATE A INCÊNDIOS E ALARME

CÓDIGO	SÍMBOLO	SIGNIFICADO	FORMA E COR	APLICAÇÃO
E5		ALARME SONORO	SÍMBOLO: QUADRADO FUNDO: COR VERMELHA PICTOGRAMA: FOTOLUMINESCENTE	INDICAÇÃO EM PAREDES/ PILARES DE LOCALIZAÇÃO DE EXTINTORES DE INCÊNDIO
E2		COMANDO MANUAL DE ALARME	SÍMBOLO: QUADRADO FUNDO: COR VERMELHA PICTOGRAMA: FOTOLUMINESCENTE	PONTO DE ACIONAMENTO DE ALARME DE INCÊNDIO, DEVE VIR SEMPRE ACOMPANHADO DE UMA MENSAGEM ESCRITA DESIGNANDO O EQUIPAMENTO ACIONADO POR AQUELE PONTO
E3		COMANDO MANUAL DA BOMBA DE INCÊNDIO	SÍMBOLO: QUADRADO FUNDO: COR VERMELHA PICTOGRAMA: FOTOLUMINESCENTE	PONTO DE ACIONAMENTO DA BOMBA DE INCÊNDIO, DEVE VIR SEMPRE ACOMPANHADO DE UMA MENSAGEM ESCRITA DESIGNANDO O EQUIPAMENTO ACIONADO POR AQUELE PONTO
E5		EXTINTOR DE INCÊNDIO	SÍMBOLO: TRIANGULAR FUNDO: AMARELO PICTOGRAMA: PRETA FAIXA TRIANGULAR: PRETA	INDICAÇÃO EM PAREDES/ PILARES DE LOCALIZAÇÃO DE EXTINTORES DE INCÊNDIO
E7		ABRIGO DE MANGUEIRA E HIDRANTE	SÍMBOLO: TRIANGULAR FUNDO: AMARELO PICTOGRAMA: PRETA FAIXA TRIANGULAR: PRETA	INDICAÇÃO DO ABRIGO DA MANGUEIRA DE INCÊNDIO COM OU SEM HIDRANTE NO SEU INTERIOR


SINALIZAÇÃO DE ALERTA

CÓDIGO	SÍMBOLO	SIGNIFICADO	FORMA E COR	APLICAÇÃO
A5		CUIDADO, RISCO DE CHOQUE ELÉTRICO	SÍMBOLO: TRIANGULAR FUNDO: AMARELO PICTOGRAMA: PRETA FAIXA TRIANGULAR: PRETA	PRÓXIMO A INSTALAÇÕES ELÉTRICAS QUE OPEREM RISCO DE CHOQUE.

DETALHE EXTINTORES

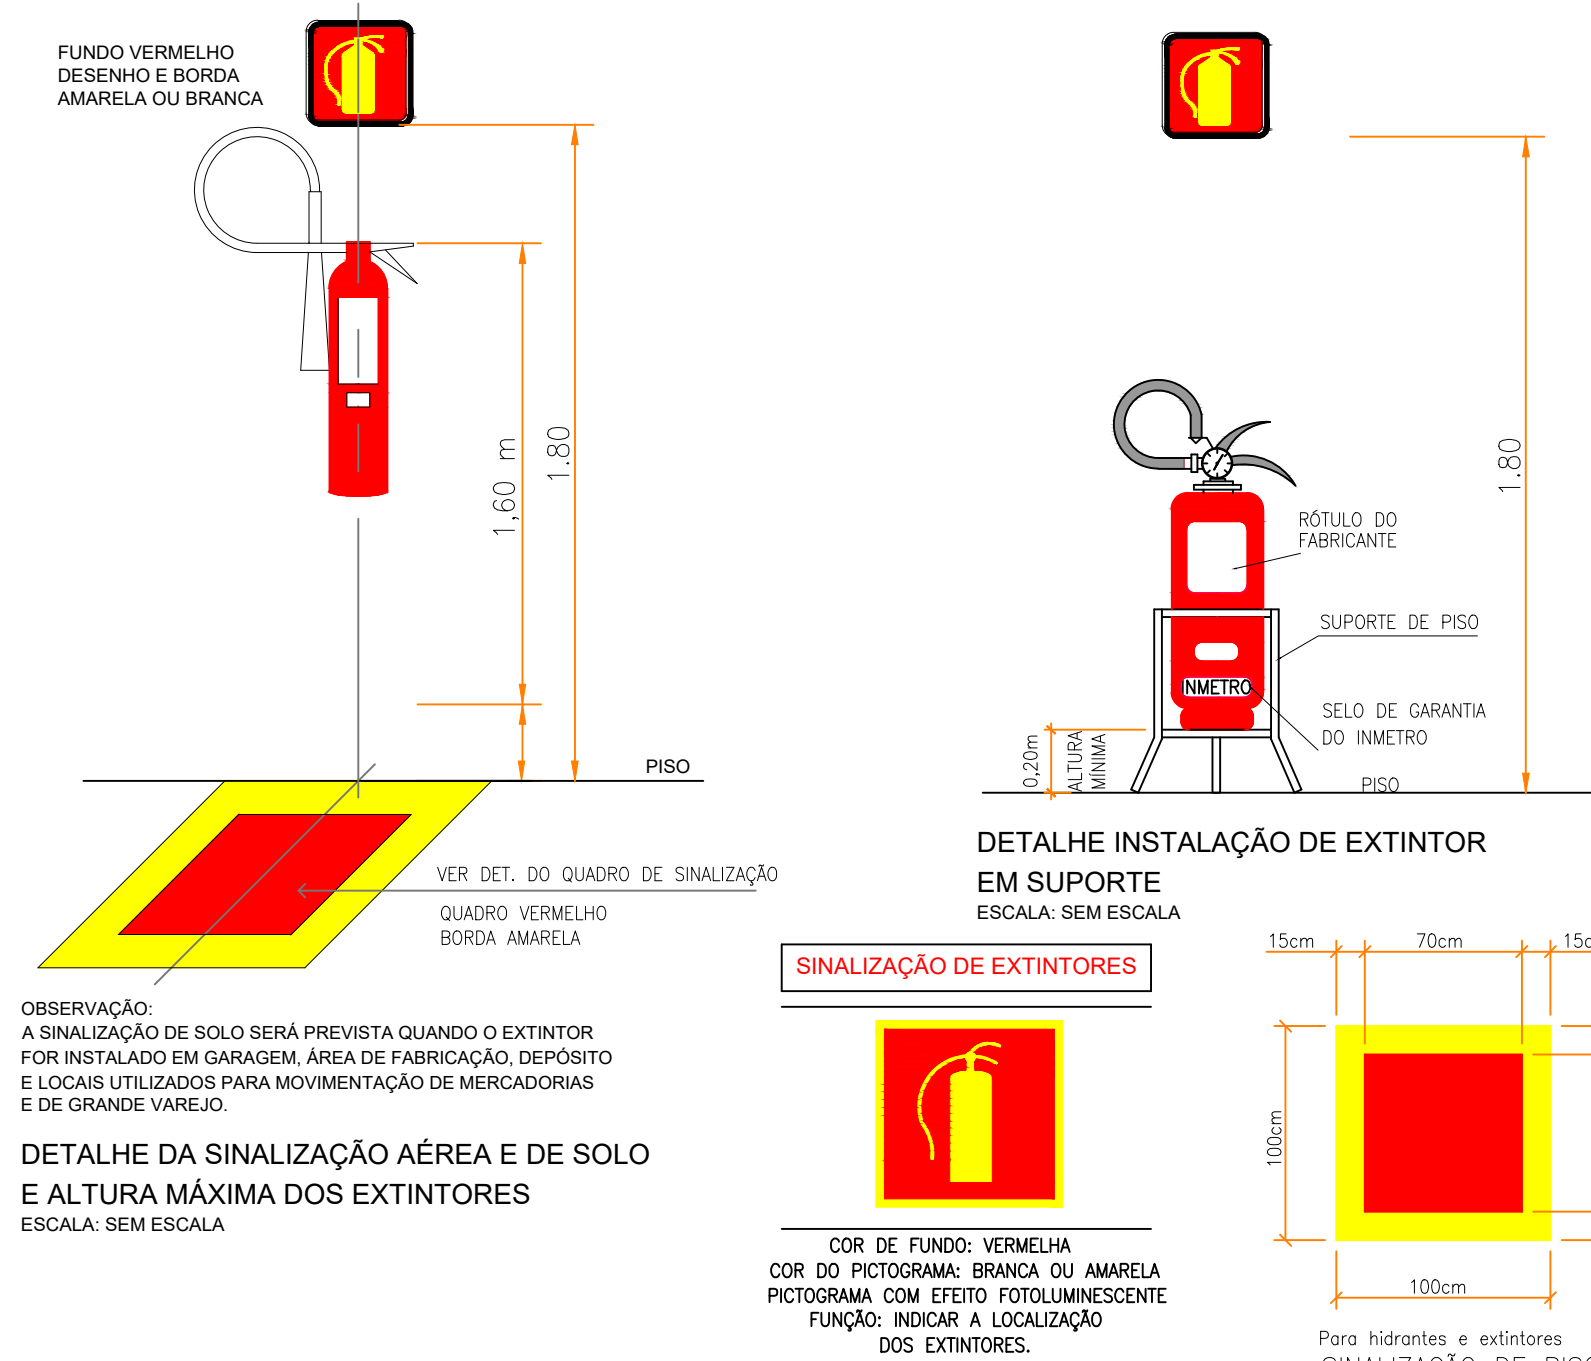

DETALHE ILUMINAÇÃO DE EMERGENCIA

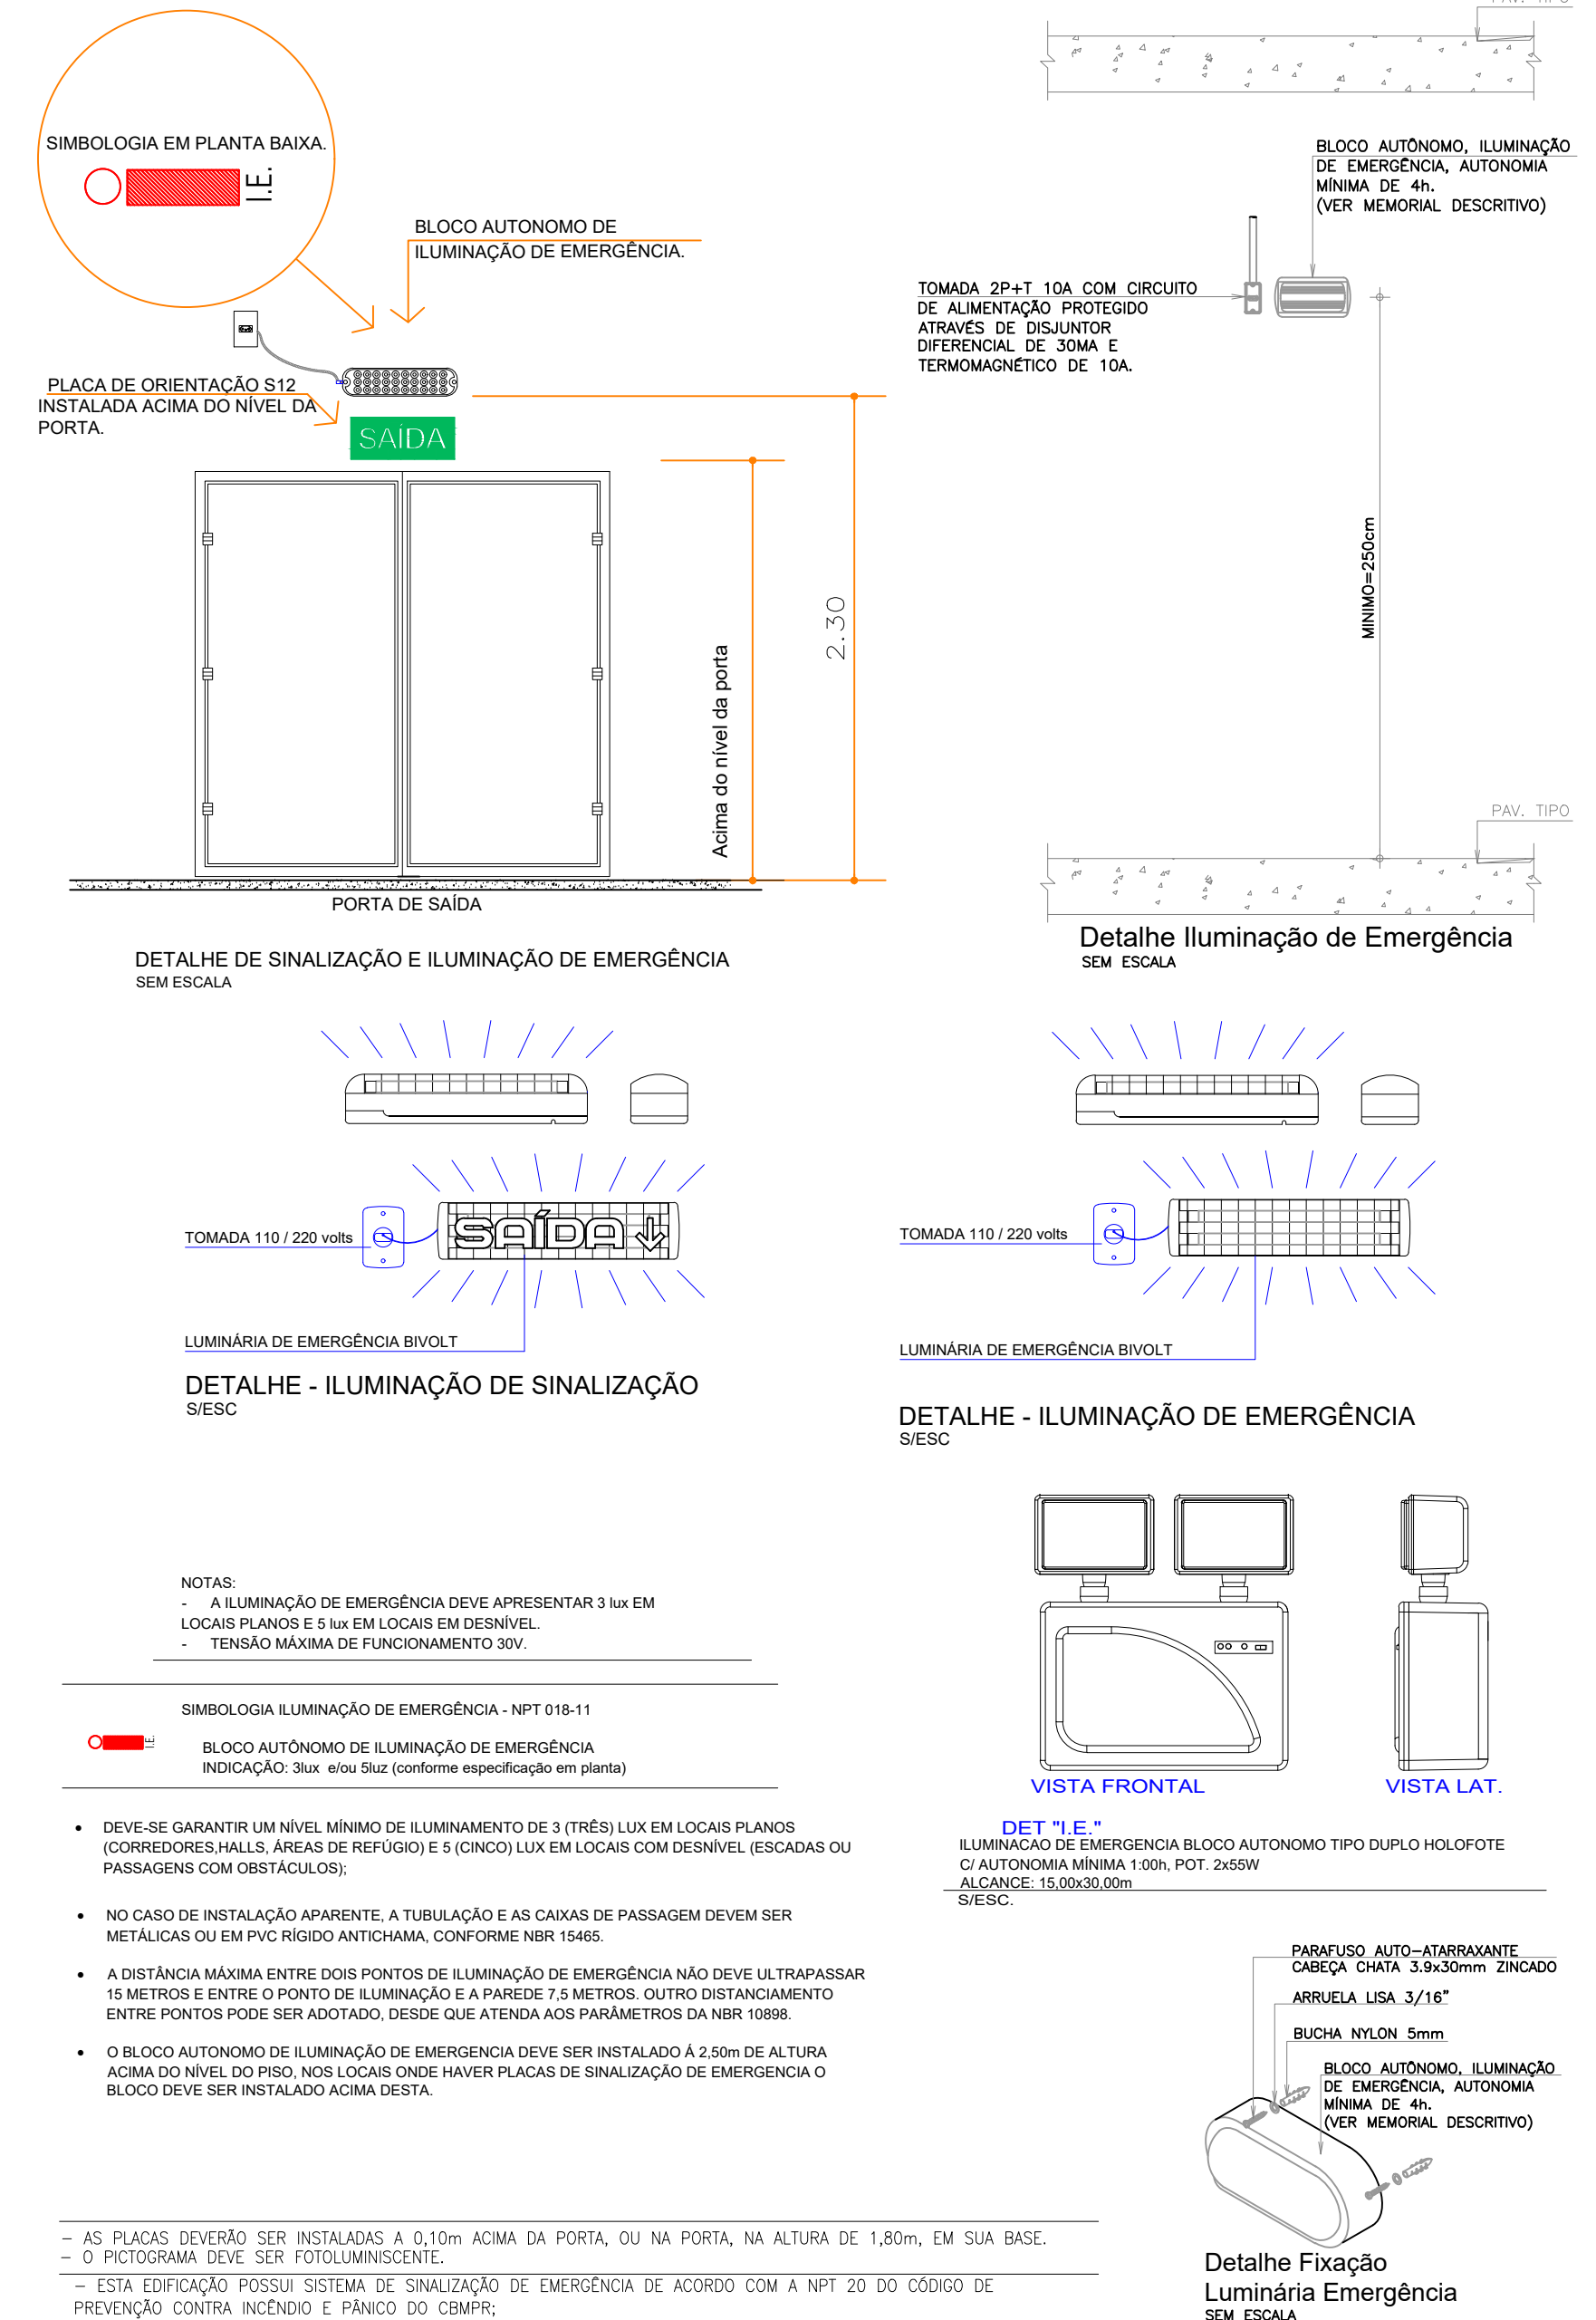

HISTÓRICO DE ATUALIZAÇÃO/SUBSTITUIÇÃO DO PTPID		
Data	Discriminação da atualização/ substituição	Nº do PTPID
Obra/Endereço: CENTRO DO IDOSO AV. VISCONDE DE GUARAPUAVA ESQ. AV. DR. , GASTÃO VIDIGAL ESQ. RUA GEN. OZÓRIO, QUADRA 6A. CEP: 87230-000, JUSSARA-PR		
Área	767,41M²	Ocupação F - LOCAL DE REUNIÃO DE PÚBLICO F-11
Prancha	08/08	Conteúdo da Prancha
Proprietário	PREFEITURA MUNICIPAL DE JUSSARA CNPJ: 75.789.552/0001-20	DETALHES DE EXTINTORES DETALHES DE SINALIZAÇÃO DE EMERGENCIA DETALHES DE ILUMINAÇÃO DE EMERGENCIA DETALHES DE CORRIMÃOS
Escala	RESPONSÁVEL TÉCNICO GUSTAVO HENRIQUE BARRETO ENGENHEIRO CIVIL - CREA-PR 228307/D	Data 07/2025