

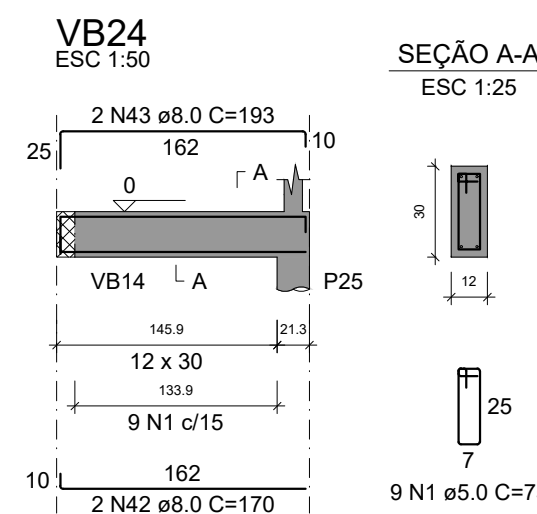
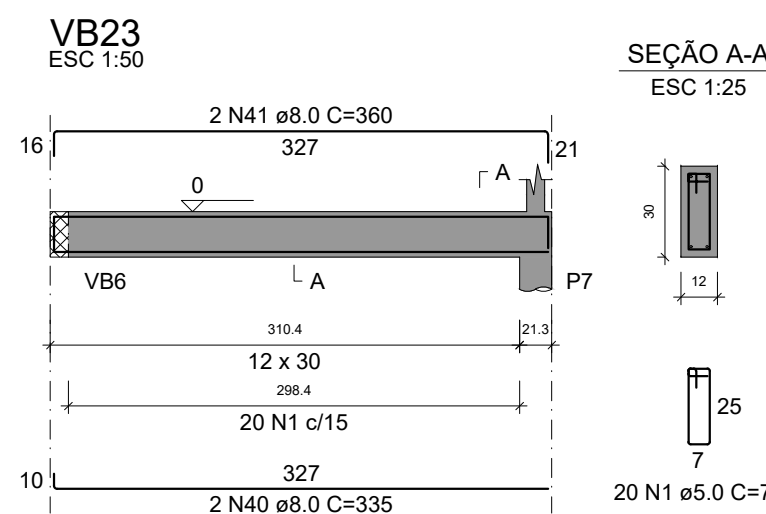
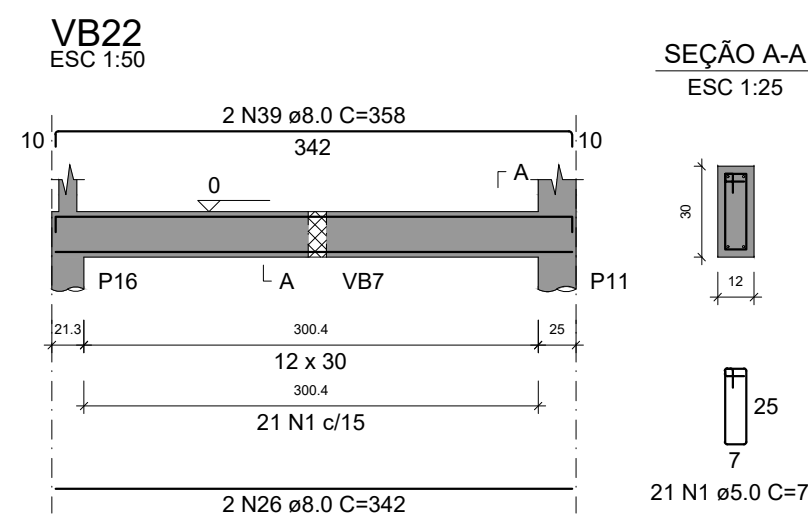
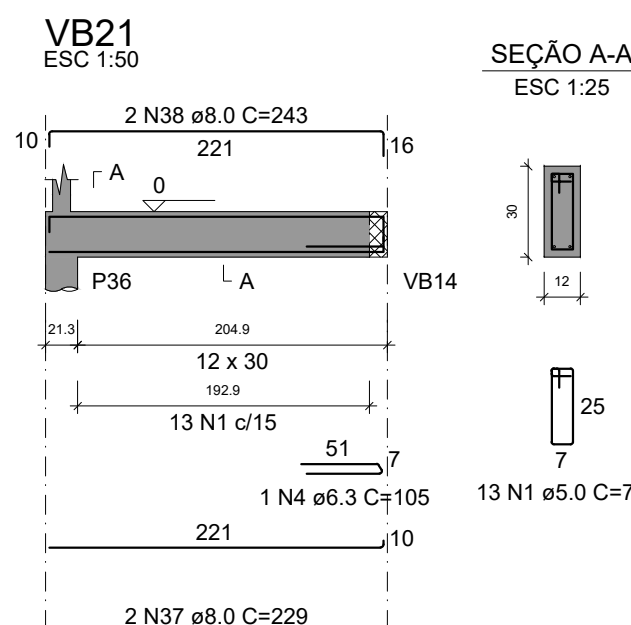
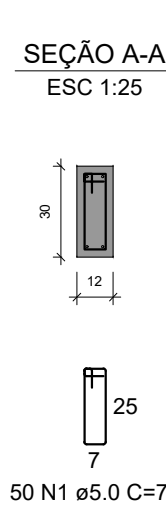
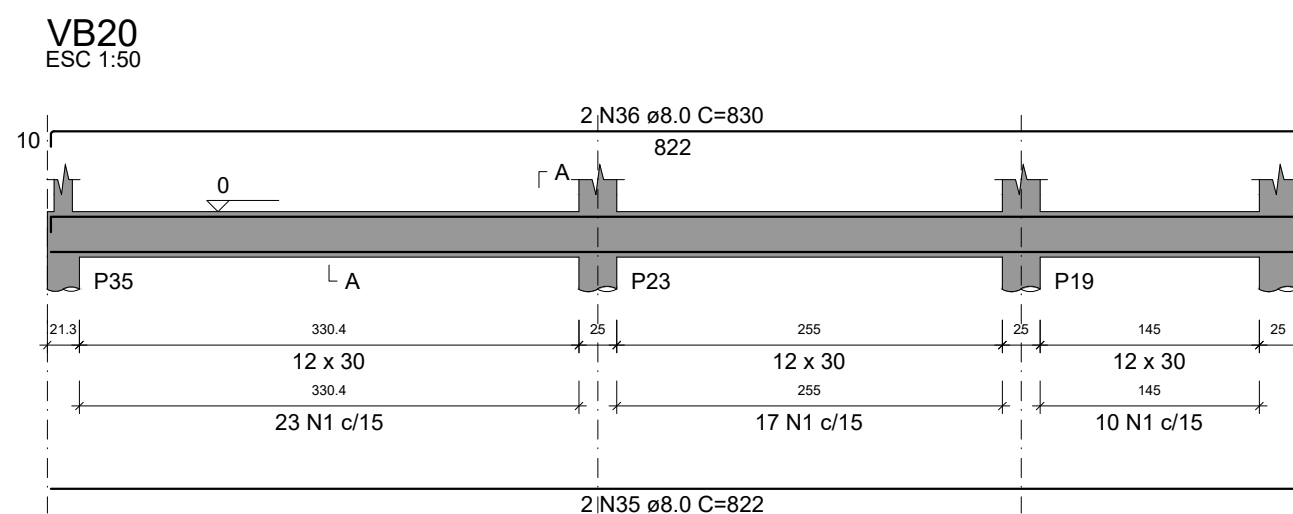
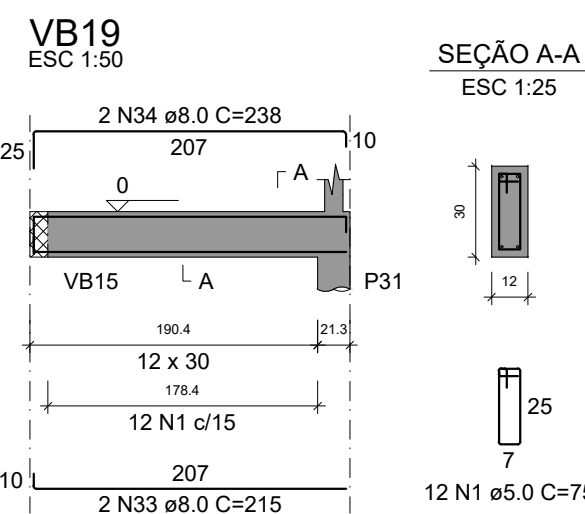
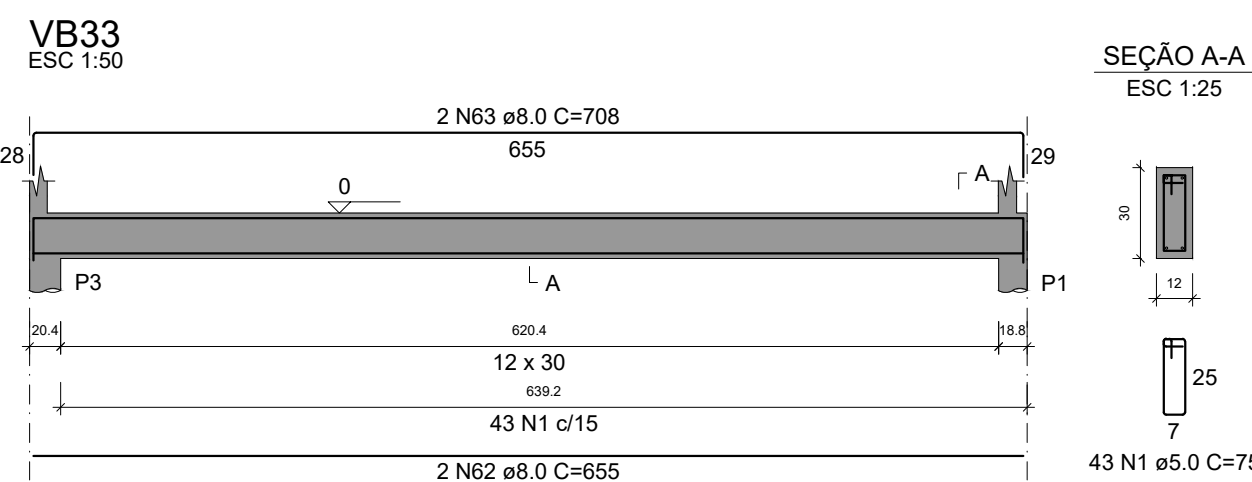
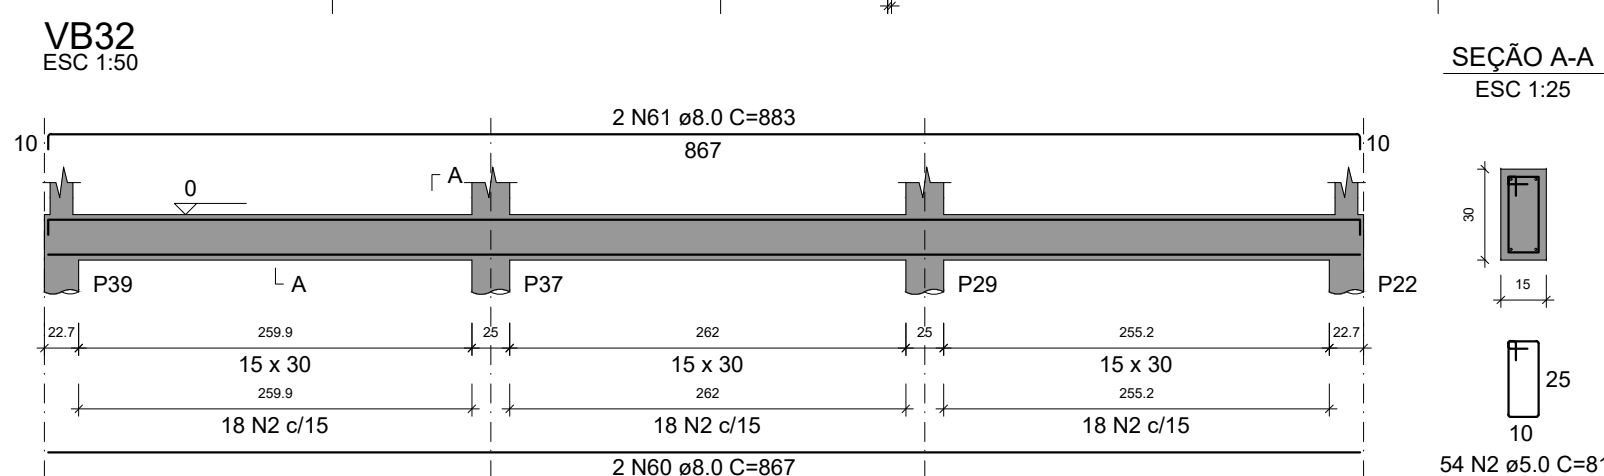
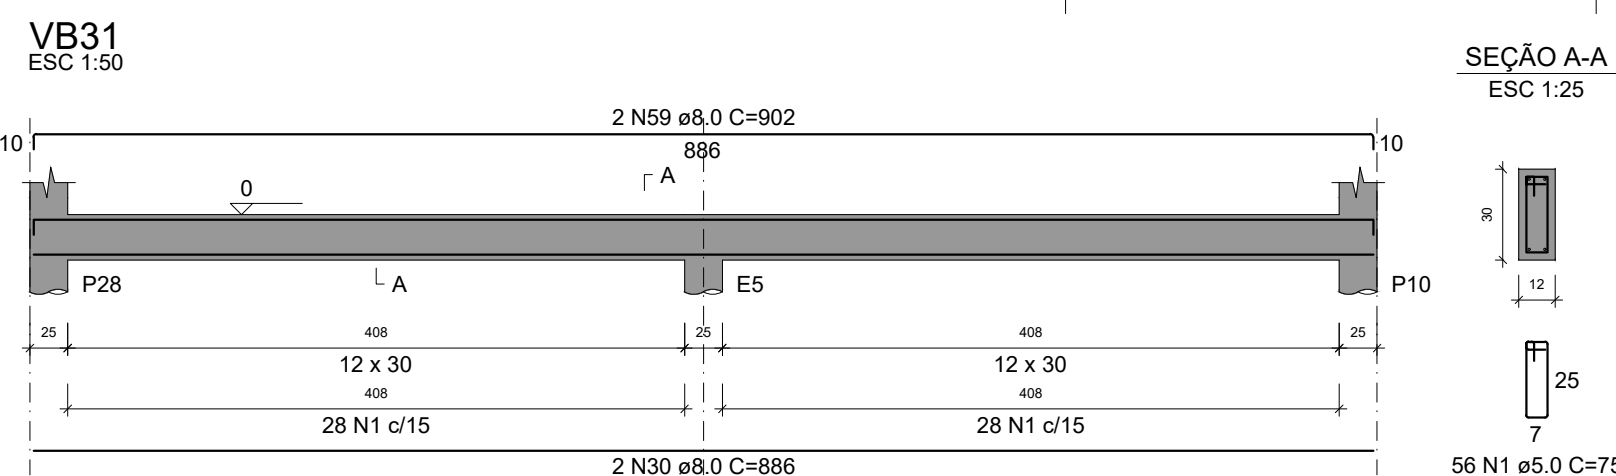
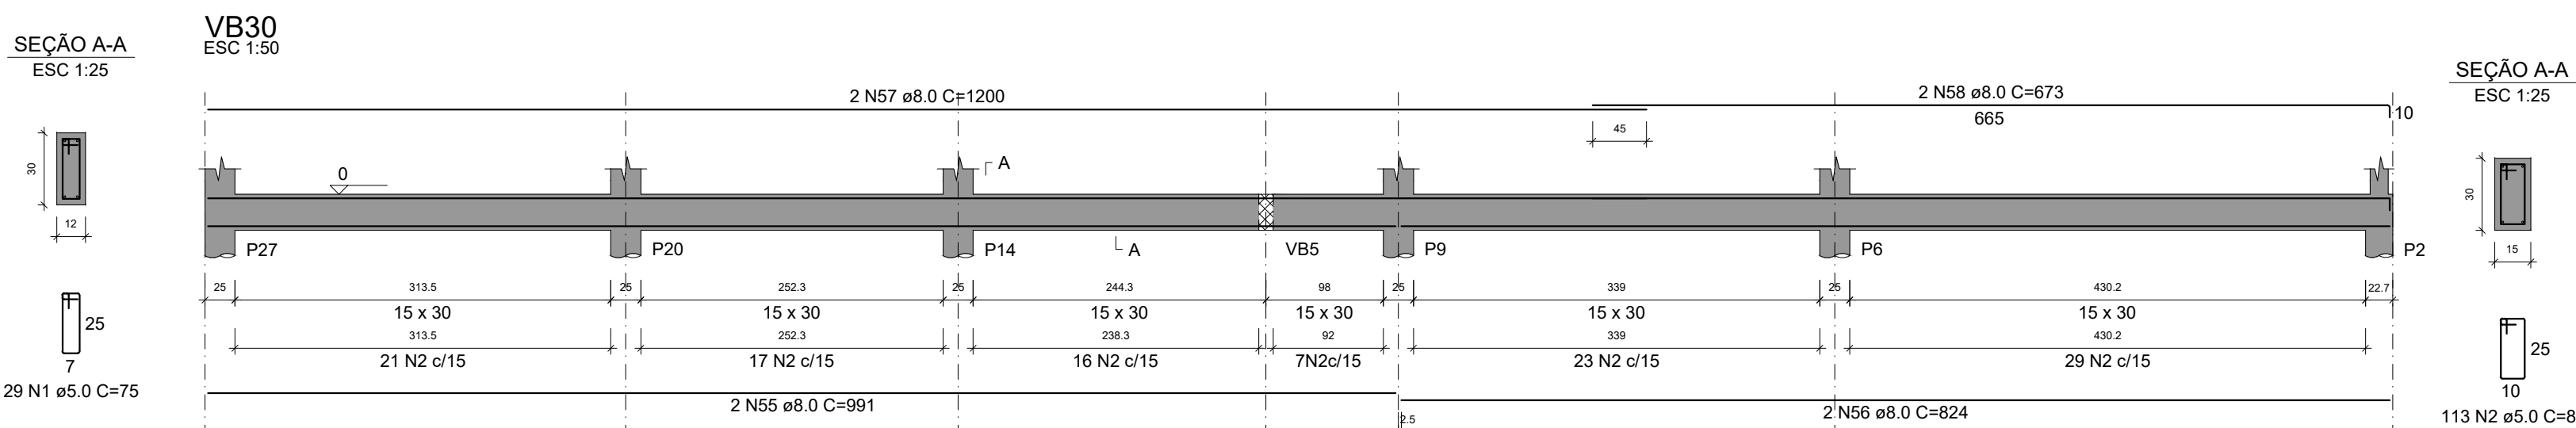
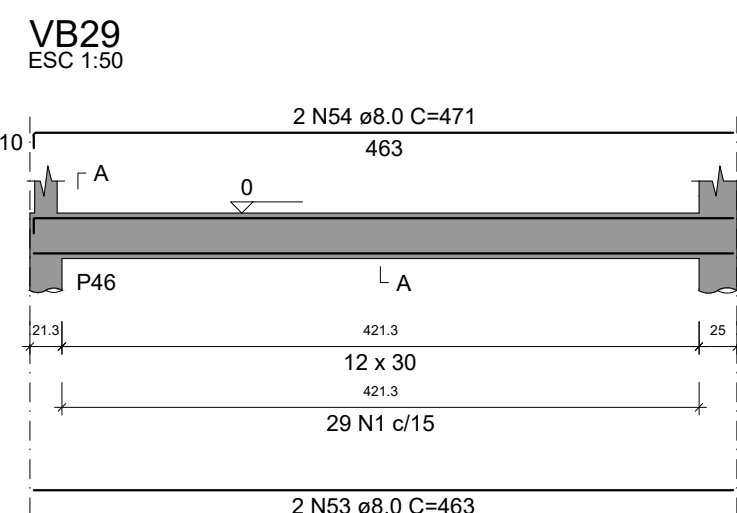
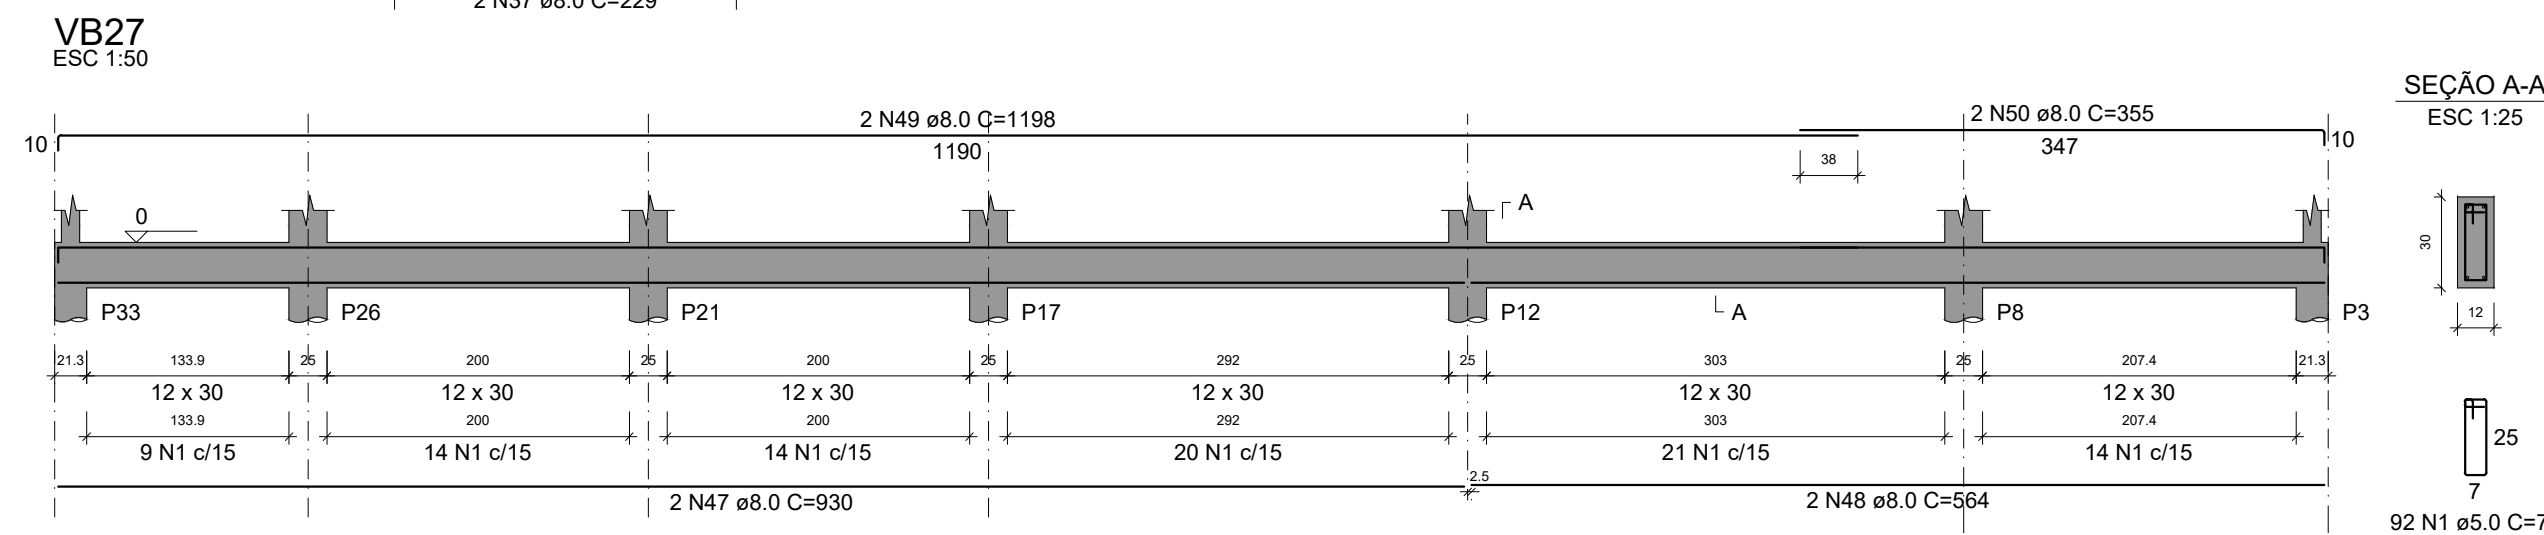


D

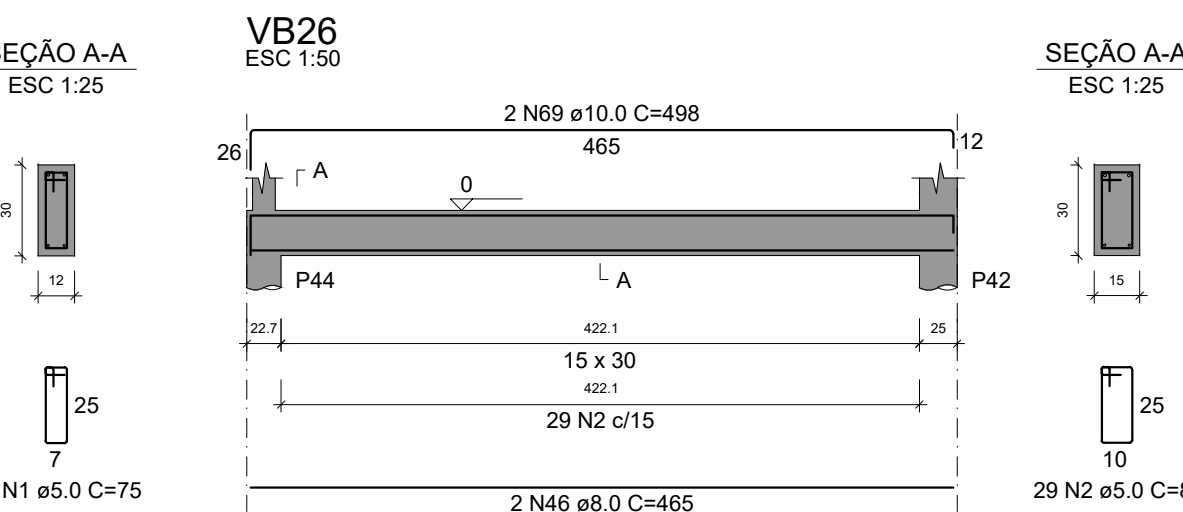


C

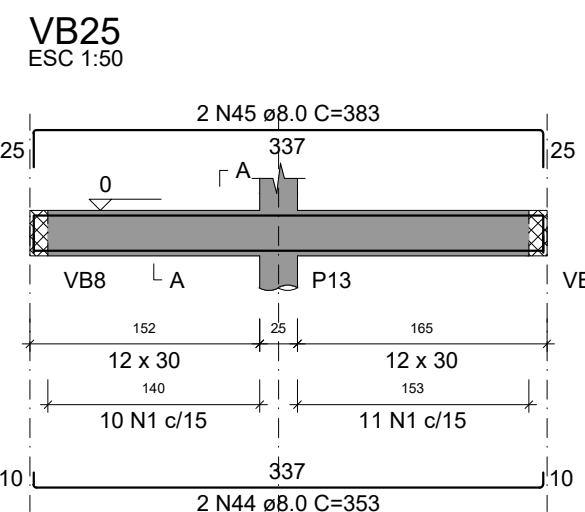


B

A

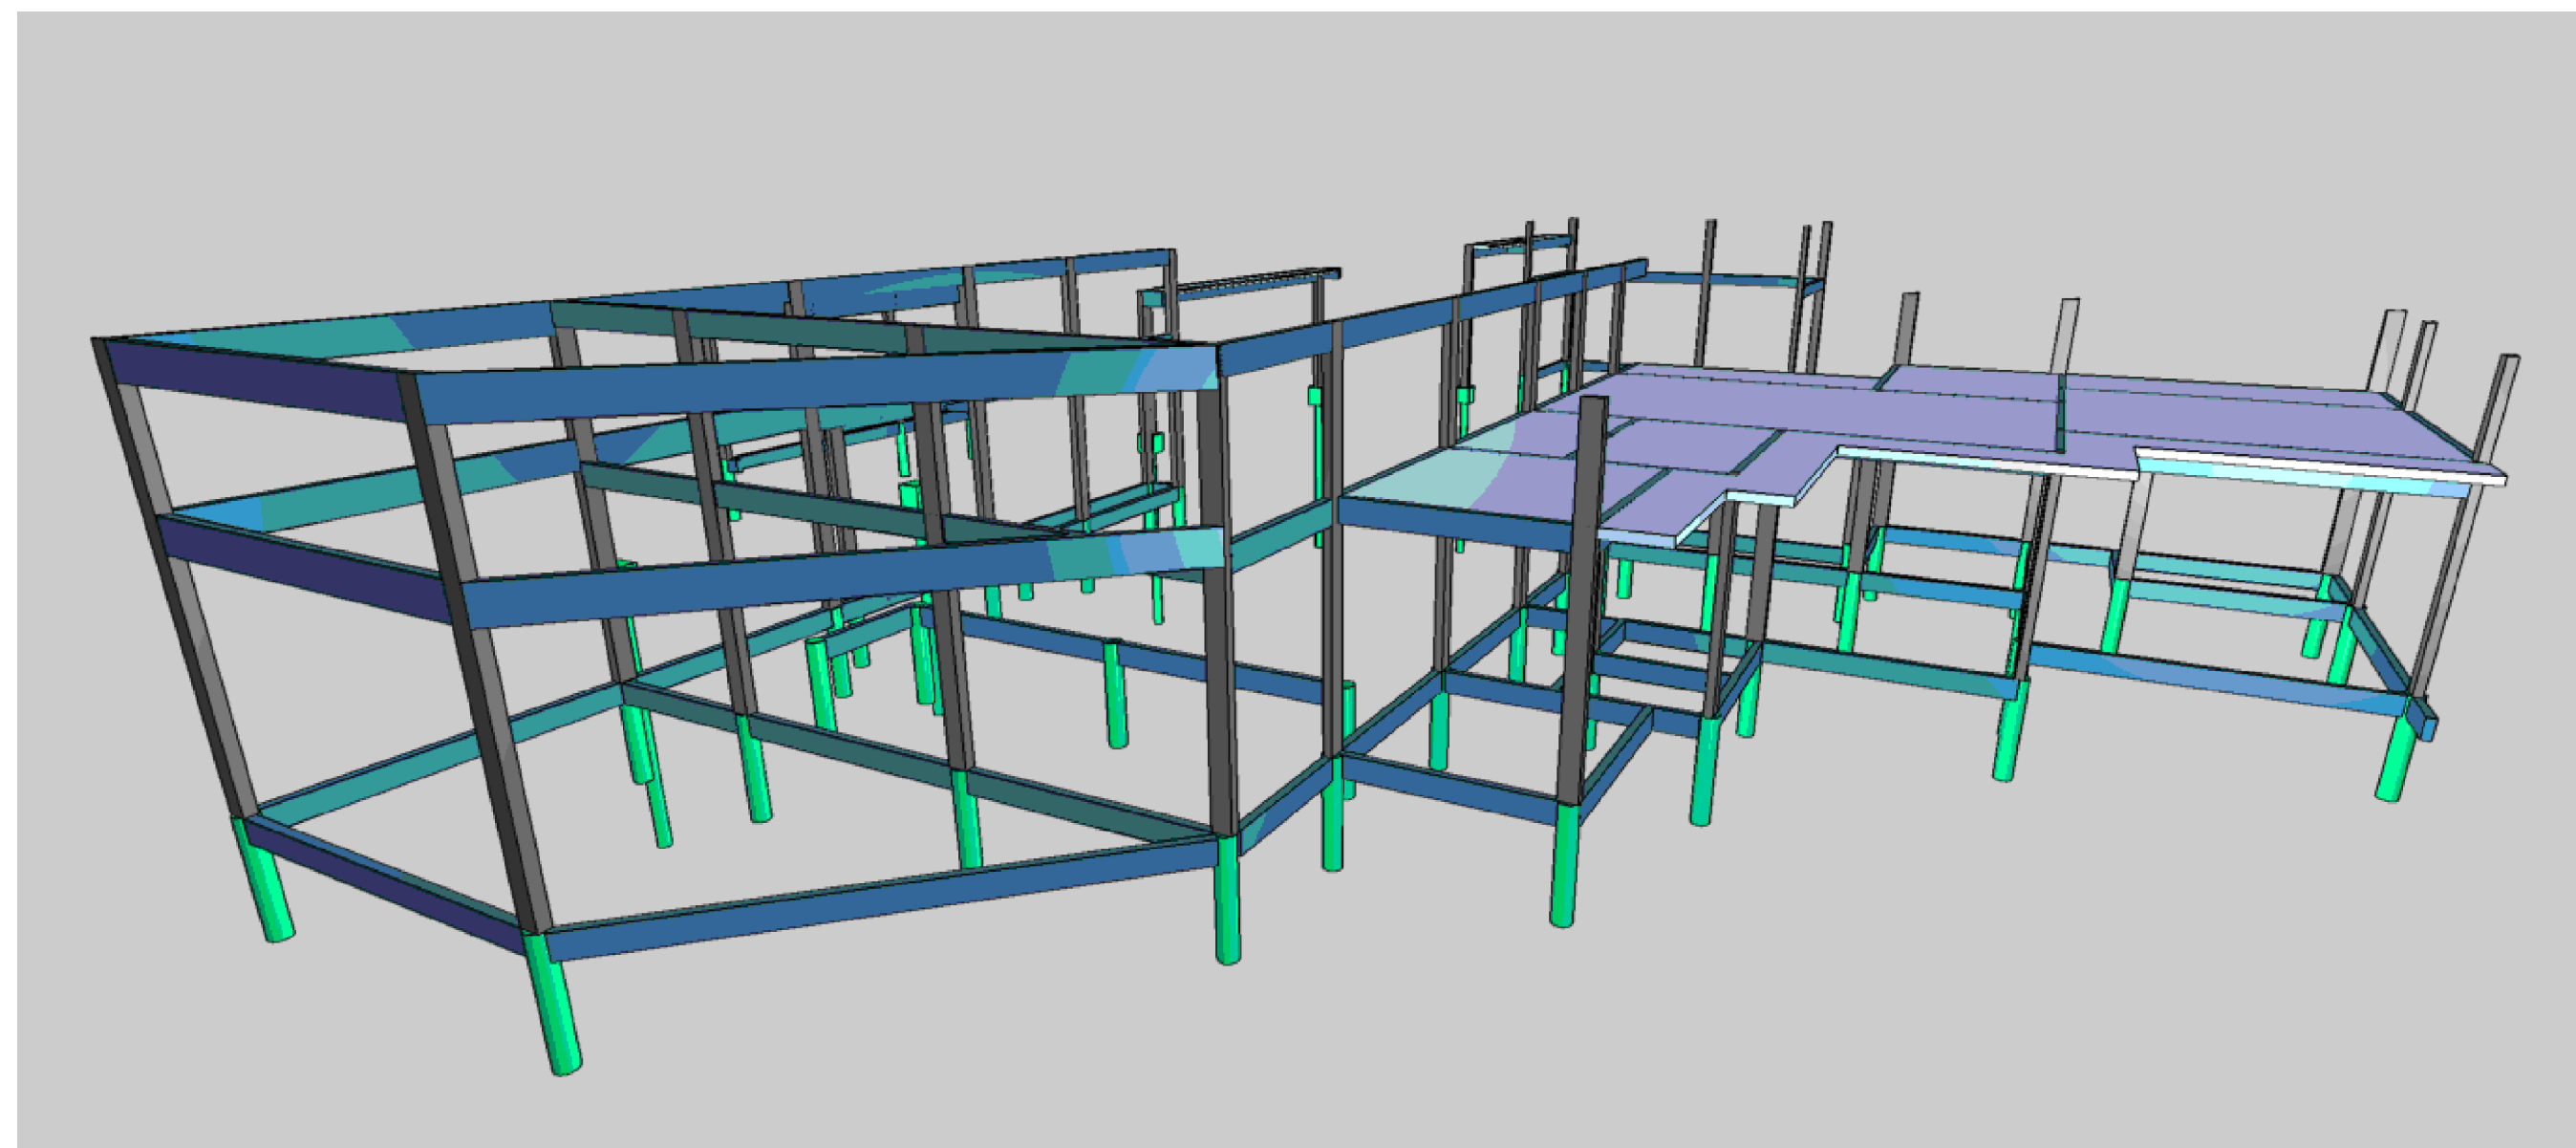

VISTA 3D

PROJETO ESTRUTURAL

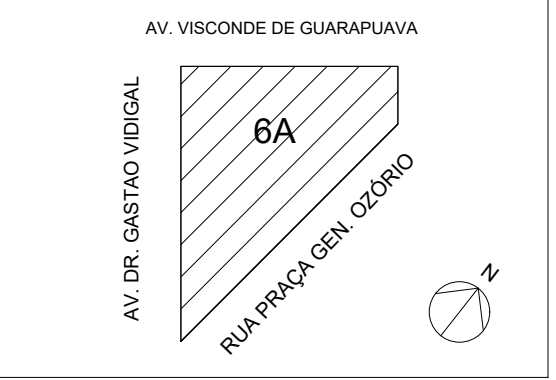TIPO DE EDIFICAÇÃO: REFORMA E AMPLIAÇÃO DO CENTRO DE CONVIVÊNCIA DO IDOSO	FINALIDADE DA EDIFICAÇÃO: CENTRO DE CONVIVÊNCIA DO IDOSO
ENDEREÇO DA OBRA: AV. VISCONDE DE GUARAPUAVA ESQ. AV. DR. GASTÃO VIDIGAL ESQ. RUA GEN. OZÓRIO, QUADRA 6A, JUSSARA-PR, CEP: 87230-000	CONTEÚDO DA PRANCHA: DETALHAMENTO DAS VIGAS BALDRAME PARTE 2
NOME PROPRIETÁRIO: PREFEITURA MUNICIPAL DE JUSSARA	ZONEAMENTO: NÚMERO PRANCHAS: 04-17 DATA: 08/2025
SITUAÇÃO ESQUEMÁTICA (Sem escala) 	Declararam verdadeiras as informações contidas neste documento: PROPRIETÁRIO PREFEITURA MUNICIPAL DE JUSSARA CNPJ: 75.789.552/0001-20 RESPONSÁVEL TÉCNICO PELA AUTORIA DO PROJETO ARQUITETÔNICO ENGENHEIRO CIVIL GUSTAVO HENRIQUE BARRETO CREA-PR 226307/D RESPONSÁVEL TÉCNICO PELA EXECUÇÃO DA OBRA ENGENHEIRO CIVIL GUSTAVO HENRIQUE BARRETO CREA-PR 226307/D

PREFEITURA	
VIGILÂNCIA	OUTROS