



D

C

B

A

ISO A1
200411

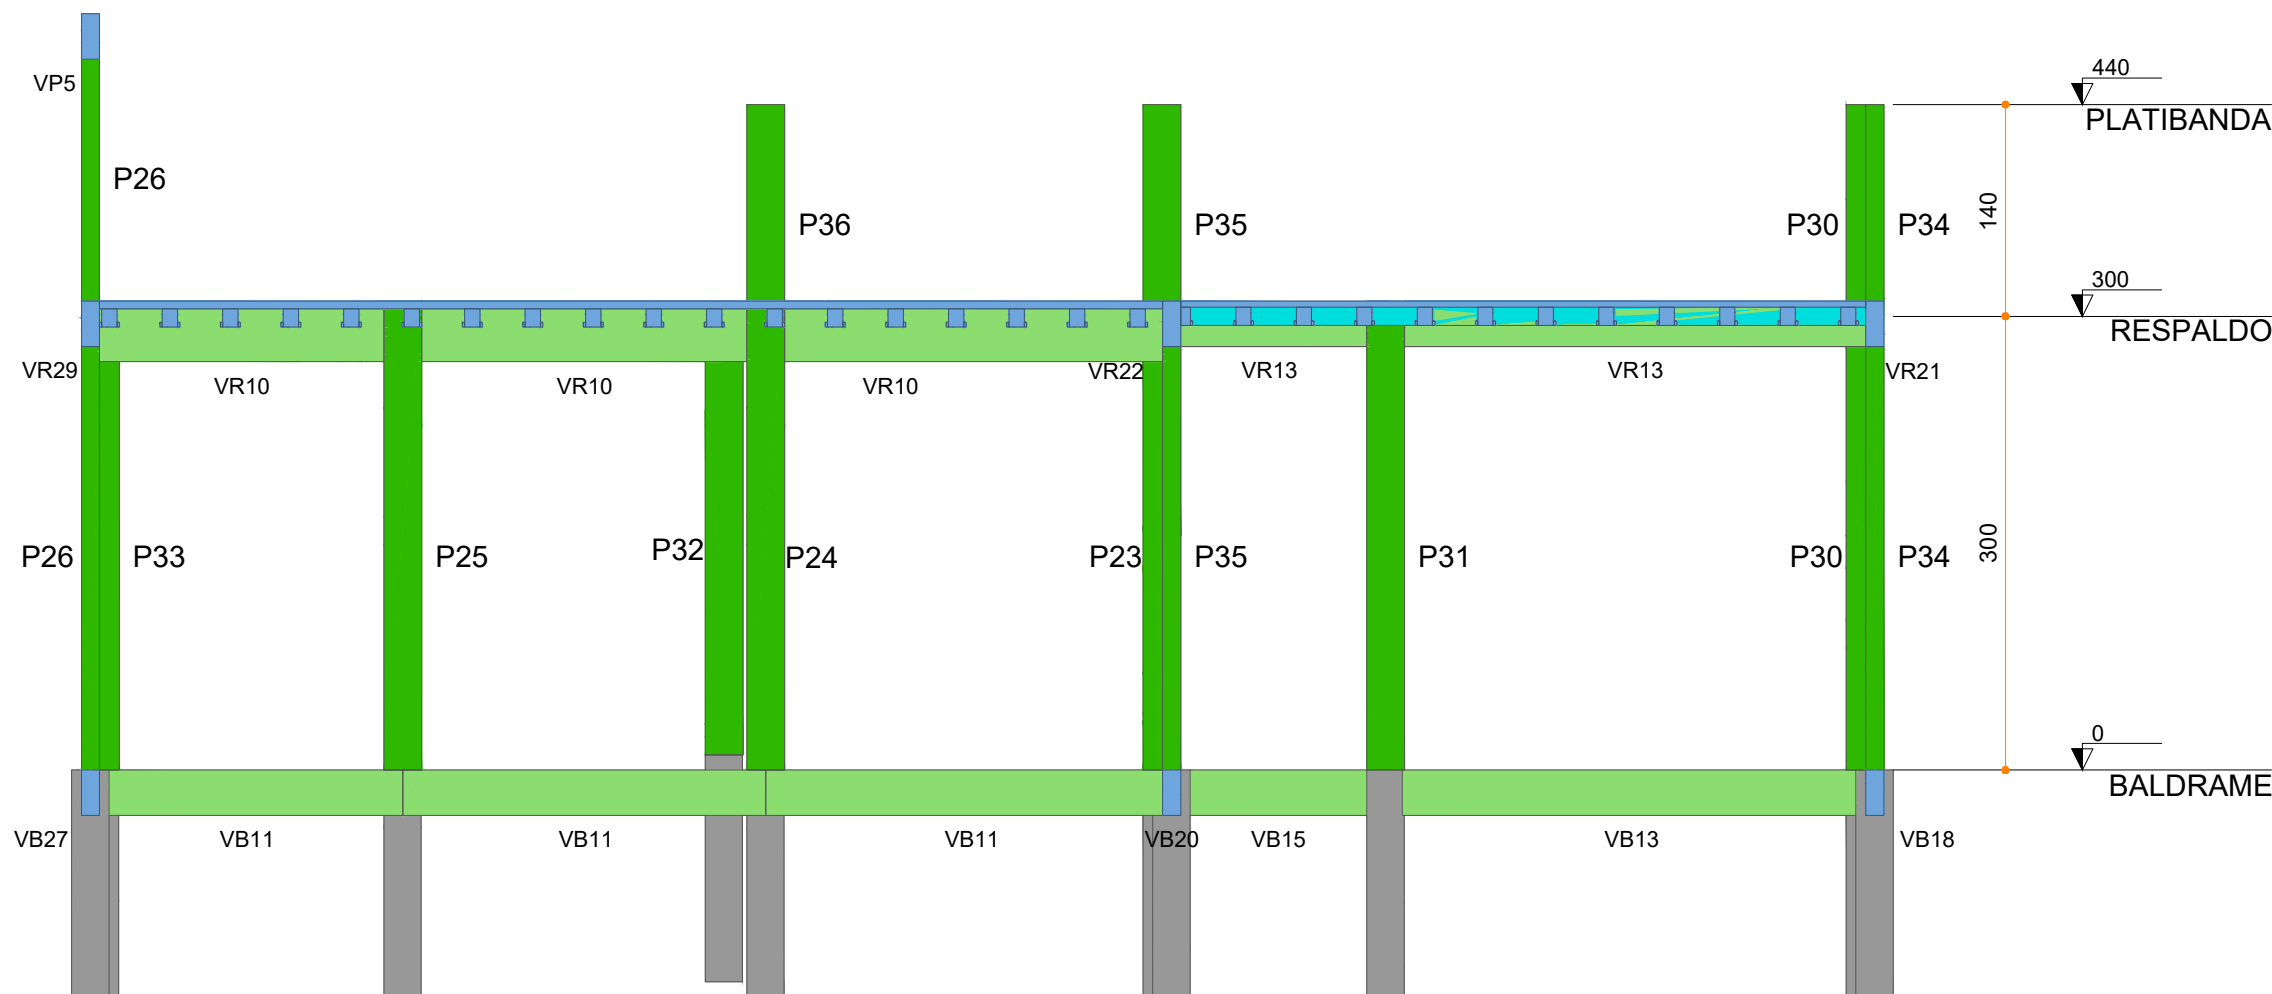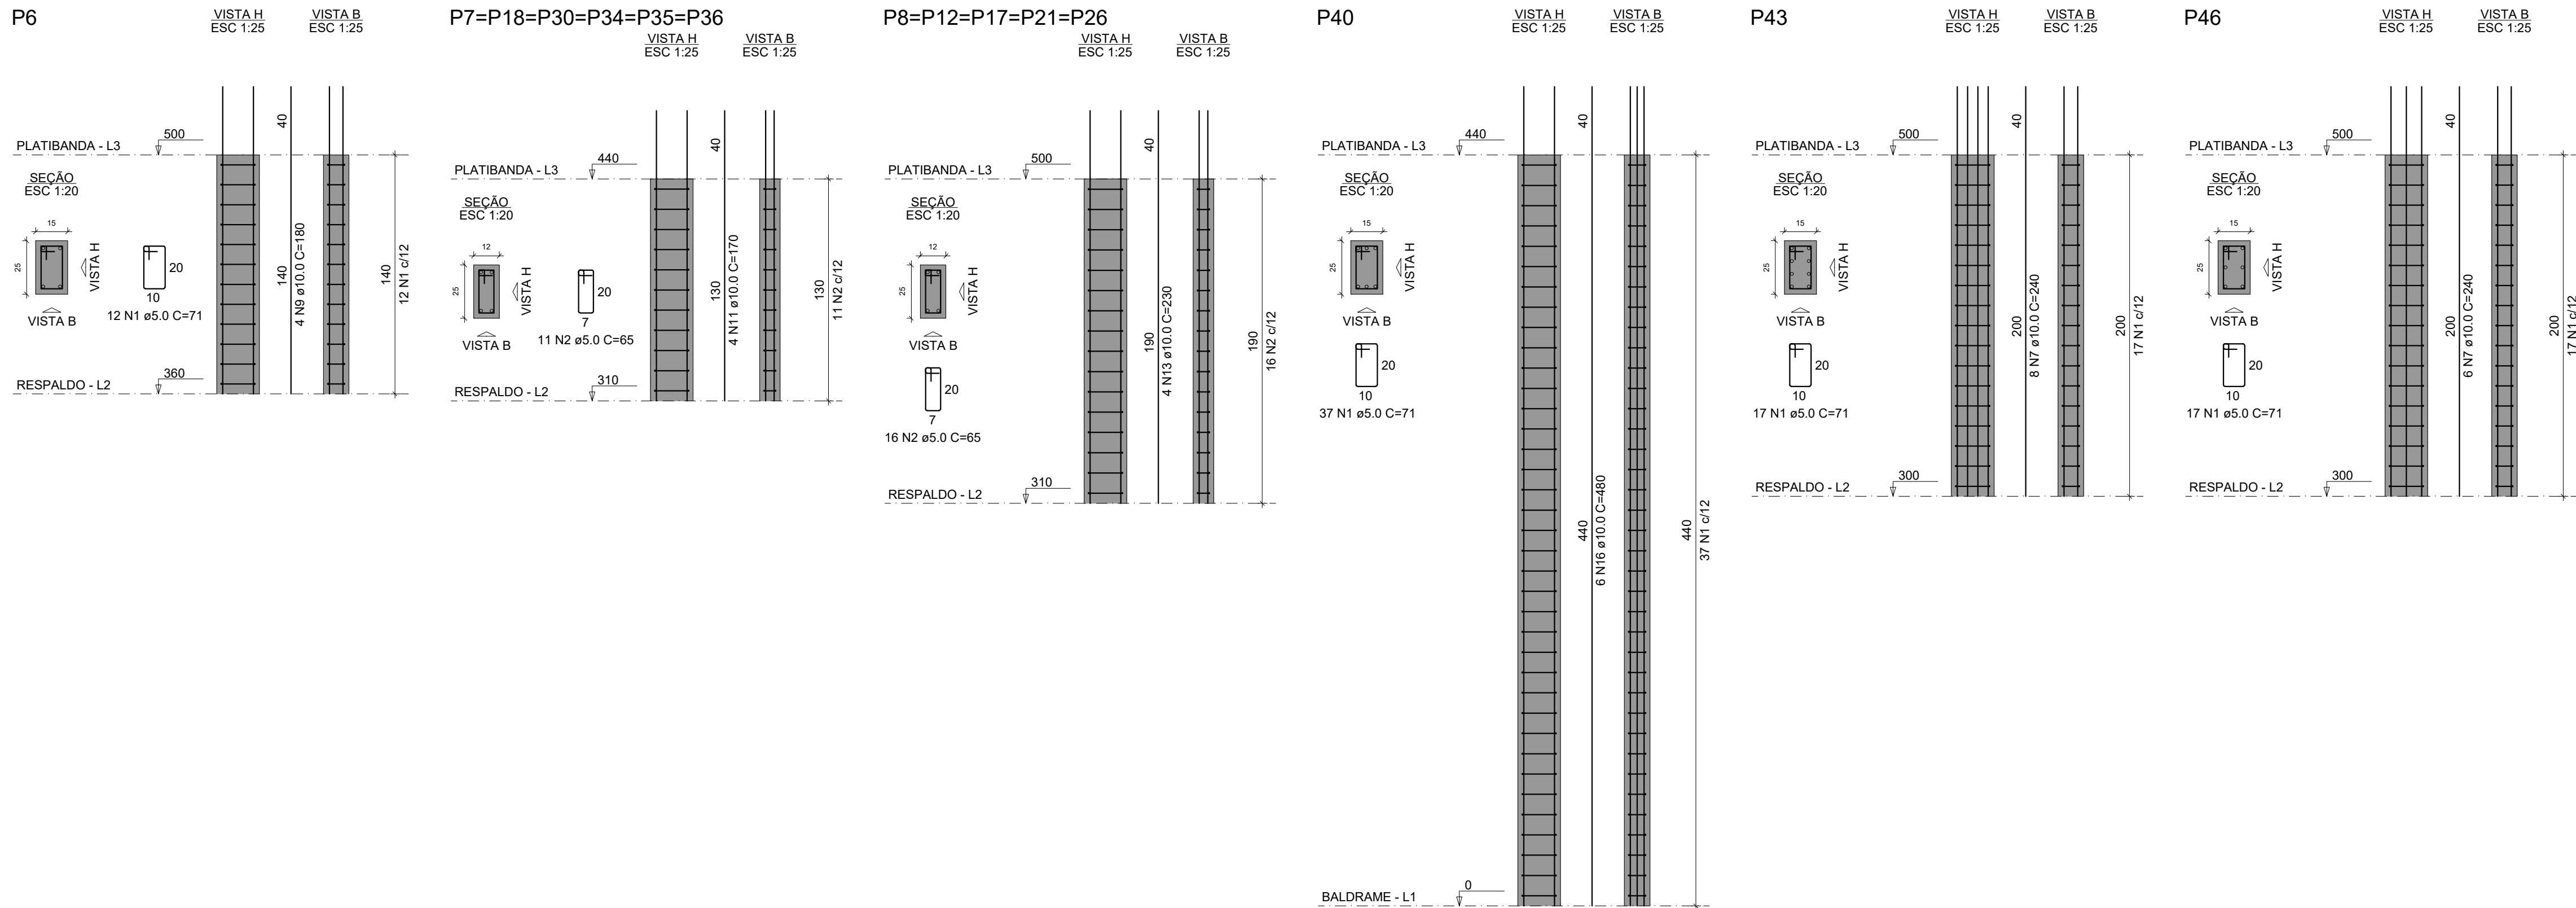

CORTE A-A
ESCALA 1:50



CORTE C-C
ESCALA 1:50

PROJETO ESTRUTURAL

TIPO DE EDIFICAÇÃO: REFORMA E AMPLIAÇÃO DO CENTRO DE CONVIVÊNCIA DO IDOSO	FINALIDADE DA EDIFICAÇÃO: CENTRO DE CONVIVÊNCIA DO IDOSO		
ENDEREÇO DA OBRA: AV. VISCONDE DE GUARAPUAVA ESQ. AV. DR. GASTÃO VIDIGAL ESQ. RUA GEN. OZÓRIO, QUADRA 6A, JUSSARA-PR, CEP: 87230-000	CONTEÚDO DA PRANCHA: DETALHAMENTO DOS PILARES PARTE Z, CORTES A-A E C-C		
NOME PROPRIETÁRIO: PREFEITURA MUNICIPAL DE JUSSARA	ZONEAMENTO:	NÚMERO PRANCHAS: 11-17	DATA: 08/2025
SITUAÇÃO ESQUEMÁTICA (Sem escala)		Declaro verdadeiras as informações contidas neste documento:	
		PROPRIETÁRIO PREFEITURA MUNICIPAL DE JUSSARA CNPJ: 75.789.552/0001-20	
QUADRO ESTATÍSTICAS:		RESPONSÁVEL TÉCNICO PELA AUTORIA DO PROJETO ARQUITETÔNICO	
ÁREA DO TERRENO 1.918,00 m² ÁREA EXISTENTE A REFORMAR 361,30 m² ÁREA A CONSTRUIR 406,11 m² ÁREA TOTAL 767,41 m² ÁREA LIVRE 1.150,59 m² ÁREA COMPUTÁVEL 767,41 m² TAXA OCUPAÇÃO 40,01 % COEF. APROVEITAMENTO 0,40 ÁREA PERMEÁVEL 903,26 m² TX. PERMEÁVEL 47,09 %		ENGENHEIRO CIVIL GUSTAVO HENRIQUE BARRETO CREA-PR 226307/D	
RESPONSÁVEL TÉCNICO PELA EXECUÇÃO DA OBRA		ENGENHEIRO CIVIL GUSTAVO HENRIQUE BARRETO CREA-PR 226307/D	

PREFEITURA	
VIGILÂNCIA	OUTROS