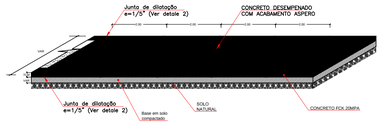

ISOMÉTRICO PAVIMENTO
1/25

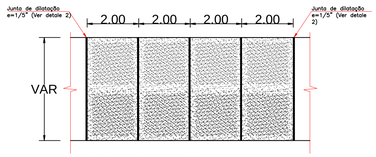

PLANTA BAIXA PAVIMENTO
1/25

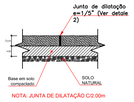

DETALHE 01
1/25

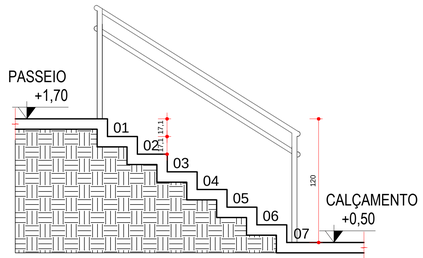

VISTA B

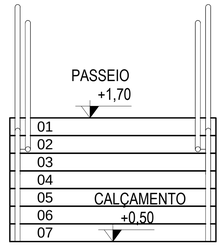

VISTA A

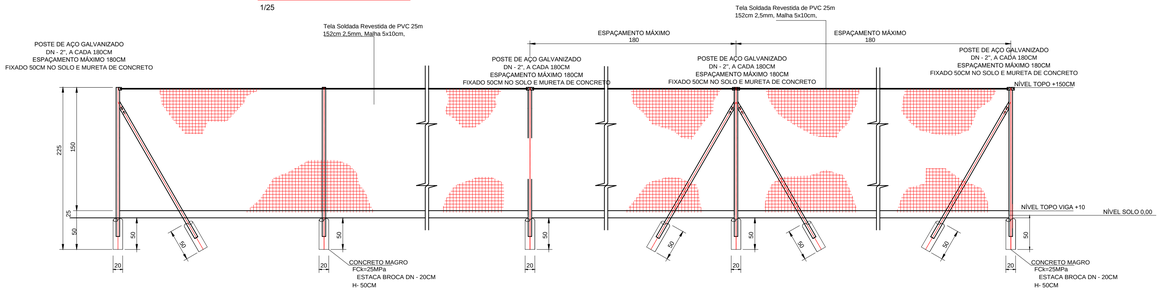

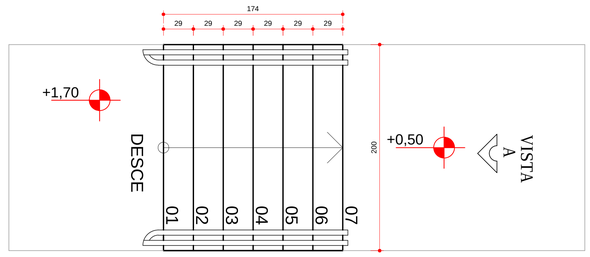

DETALHE 02 ESCADA
ESCALA 1:25

B
VISTA

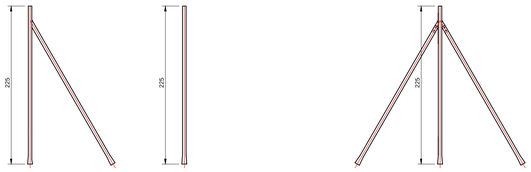

POSTE DE CANTO

POSTE COMUM
INTERMEDIÁRIO OU TIPO

POSTE DE TRAVAMENTO
A CADA 30 M

DETALHE 01 ALAMBRADO
ESCALA 1:25

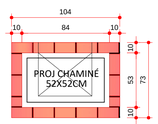

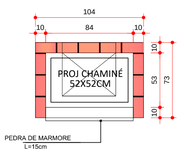

DETALHE 03
CHURRASQUEIRA
ESCALA 1:25

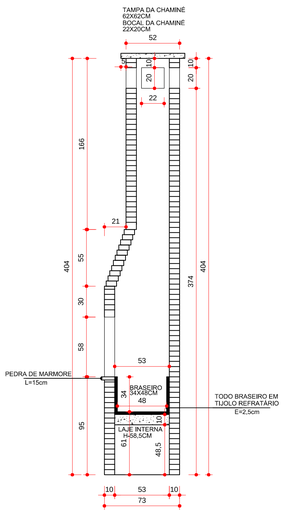

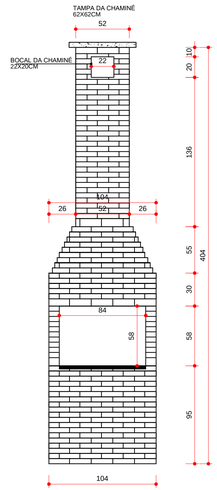

VER PRANCHA 01

MUNICÍPIO DE TAPIRA
CNPJ - 75.801.739/0001-57

DECLARO QUE A APROVAÇÃO DO PROJETO NÃO IMPLICA NO RECONHECIMENTO POR PARTE DA PREFEITURA DO DIREITO DE PROPRIEDADE DO TERRENO.

DECLARO AINDA, QUE AS ÁRVORES, POSTES E BOCAS-DE-LOBO EXISTENTES NÃO OBSTRUEM O ACESSO AO IMÓVEL.

govbr Documento assinado digitalmente
LUIZ FERNANDO FURLAN SOSSAI
Data: 31/03/2026 16:38:37-0300
Verifique em https://validar.iti.gov.br

PROJETO ARQUITETÔNICO

FOLHA
03/08

OBRA
EDIFICAÇÃO DE LAZER Á CONSTRUIR

CONTEÚDO
DETALHES DA CHURRASQUEIRA, DETALHES DA ESCADA, DETALHE DO ALAMBRADO, DETALHE DO PISO DE CONCRETO.

PROPRIETÁRIO
MUNICÍPIO DE TAPIRA
CNPJ - 75.801.739/0001-57

CEP:
87525-000

LOCAL
RUA LAPA ESQUINAS COM AS RUAS BOICAUVA E RUA RIO BRANCO,S/N, LOTES A, C, D, QUADRA 86, CENTRO, MUNICIPIO DE TAPIRA, ESTADO DO PARANÁ

ESCALA
INDICADA

DATA
03/2026

DESENHO
LUIZ FERNANDO

PROJETO

LUIZ FERNANDO FURLAN SOSSAI
CREA-PR 145.172/D
ENGENHEIRO CIVIL