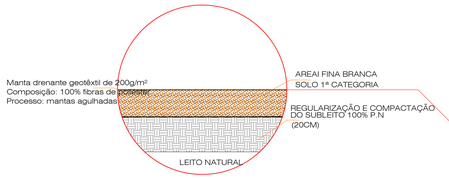

DETALHE - CAMADAS DA QUADRA
SEM ESCALA

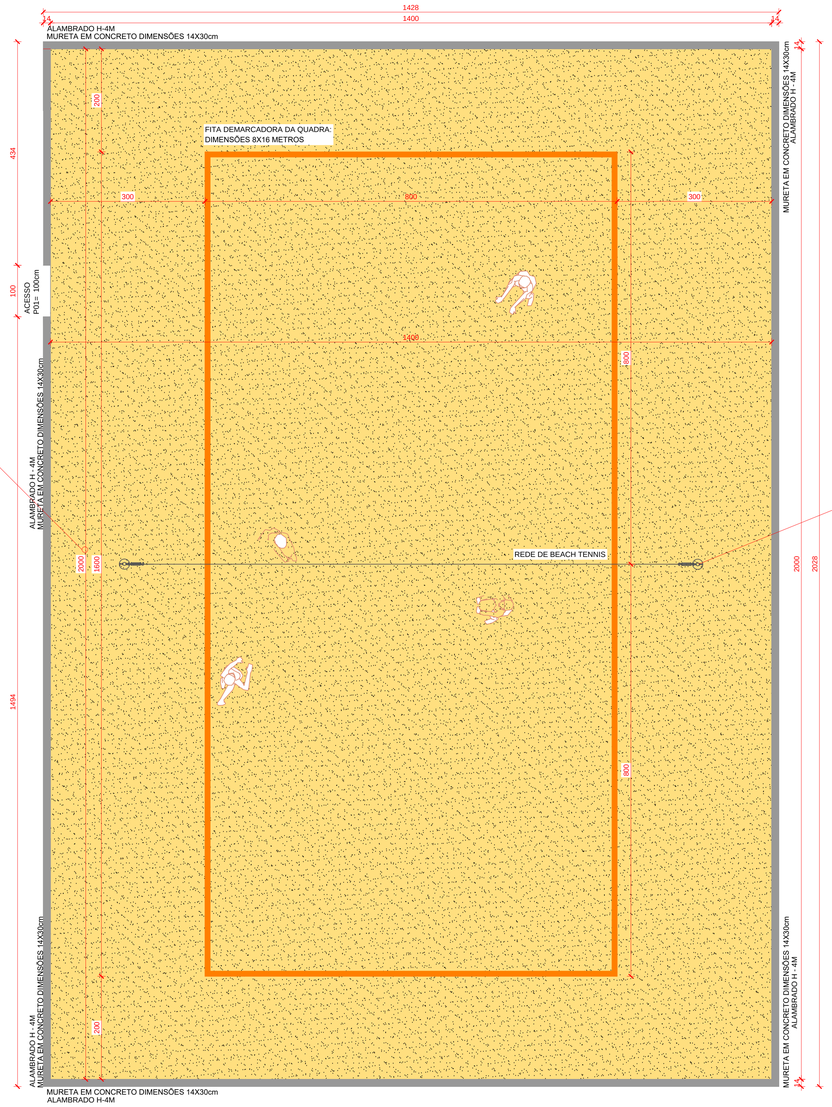

PLANTA BAIXA
escala 1:50

NOTAS:

As medidas oficiais da quadra de beach tennis,
- Comprimento: 16 metros
- Largura: 8 metros

Altura da rede:
- 1,70 metros.

VER PRANCHA 01

MUNICÍPIO DE TAPIRA
CNPJ : 75.851.758/0001-57

DECLARO QUE A APROVAÇÃO DO PROJETO NÃO IMPLICA NO RECONHECIMENTO POR PARTE DA PREFEITURA DO DIREITO DE PROPRIEDADE DO TERRENO.

DECLARO AINDA, QUE AS ÁRVORES, POSTES E BOCAS-DE-LOBO EXISTENTES NÃO OBSTRUEM O ACESSO AO IMÓVEL.

gov.br Documento assinado digitalmente
LUIZ FERNANDO FURLAN SOSSAI
Data: 31/03/2026 16:38:37-0300
Verifique em https://validar.iti.gov.br

PROJETO ARQUITETÔNICO

FOLHA **04/08**

OBRA
EDIFICAÇÃO DE LAZER À CONSTRUIR

CONTEÚDO
PLANTA QUADRA DE BEACH TENNIS
PERFIL DA QUADRA DE BEACH TENNIS
DETALHE DA REDE DE BEACH TENNIS

PROPRIETÁRIO
MUNICÍPIO DE TAPIRA
CNPJ : 75.851.758/0001-57

CEP: 87525-000

ESCALA INDICADA

DATA 03/2026

LOCAL
RUA LAPA ESQUINAS COM AS RUAS BOICAUVA E RUA RIO BRANCO,S/N, LOTES A, C, D, QUADRA 86, CENTRO, MUNICIPIO DE TAPIRA, ESTADO DO PARANÁ

DESENHO LUIZ FERNANDO

PROJETO

LUIZ FERNANDO FURLAN SOSSAI
CREA-PR 145.172/D
ENGENHEIRO CIVIL