


PLANTA SISTEMA DE DRENAGEM
escala 1:50

ESTACA PARA DRENO ESCAVADA
Ø25 (1X)
SEM ESCALA

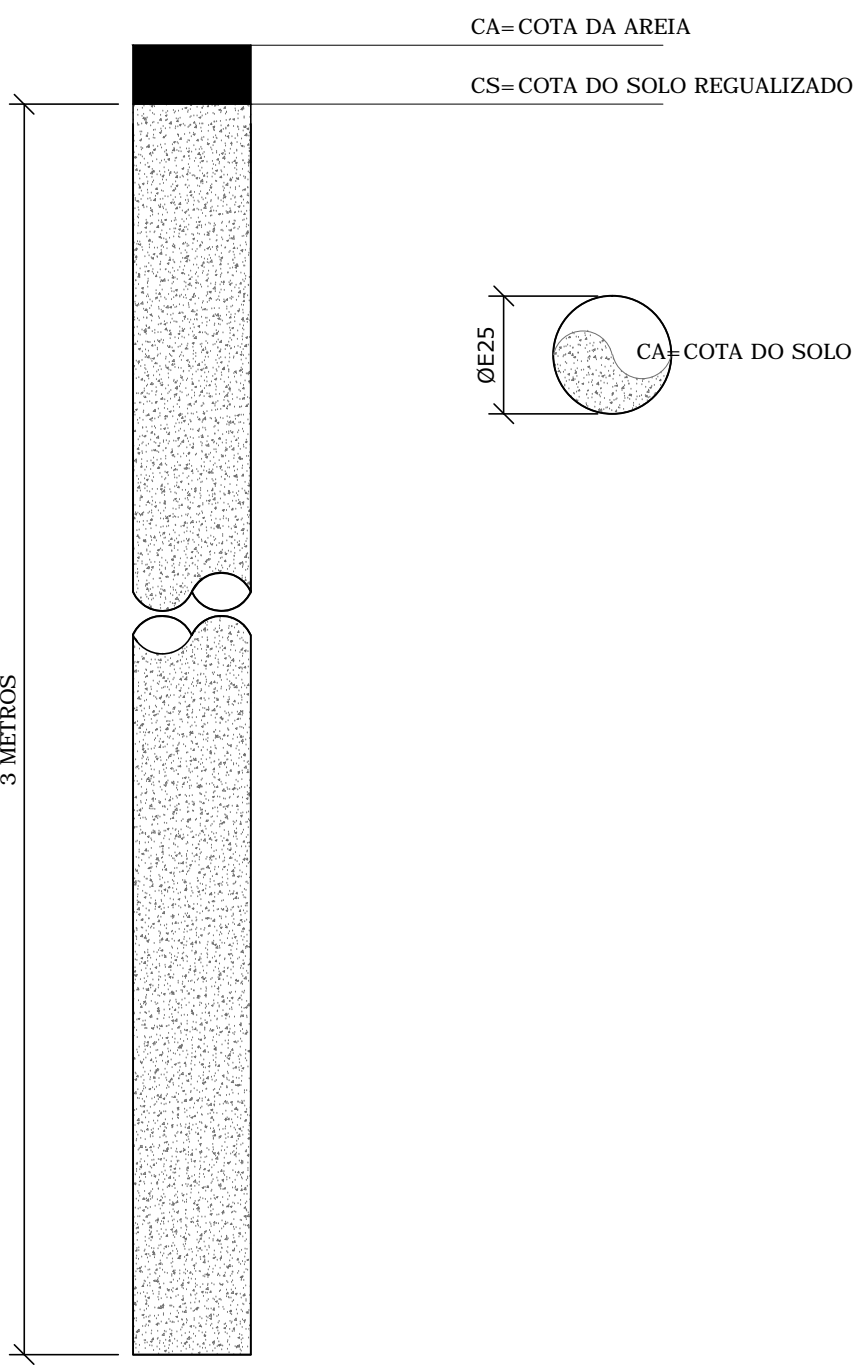

VER PRANCHA 01

MUNICÍPIO DE TAPIRA
CNPJ: 15.801.788/00-01

DECLARO QUE A APROVAÇÃO DO PROJETO NÃO IMPLICA
NO RECONHECIMENTO POR PARTE DA PREFEITURA DO
DIREITO DE PROPRIEDADE DO TERRENO.

DECLARO AINDA, QUE AS ÁRVORES, POSTES E
BOCAS-DE-LOBO EXISTENTES NÃO OBSTRUEM O ACESSO
AO IMÓVEL.

PROJETO ARQUITETÔNICO

OBRA
EDIFICAÇÃO DE LAZER A CONSTRUIR

CONTEÚDO
SISTEMA DE DRENAGEM QUADRA DE BEACH
TÊNIS

PROPRIETÁRIO
MUNICÍPIO DE TAPIRA
CNPJ: 15.801.788/00-01

CEP:
87525-000

LOCAL:
RUA LARA ESQUINAS COM AS RUAS BOCAUVA E RUA RIO BRANCO,S/N, LOTES A, C, D, QUADRA 88, CENTRO, MUNICÍPIO
DE TAPIRA, ESTADO DO PARANÁ.

PROJETO

LUIZ FERNANDO FURLAN SOSSAI
CREA-PR 145.172/D
ENGENHEIRO CIVIL

FOLHA
05/08