



PLANTA ALAMBRADO
escala 1:50

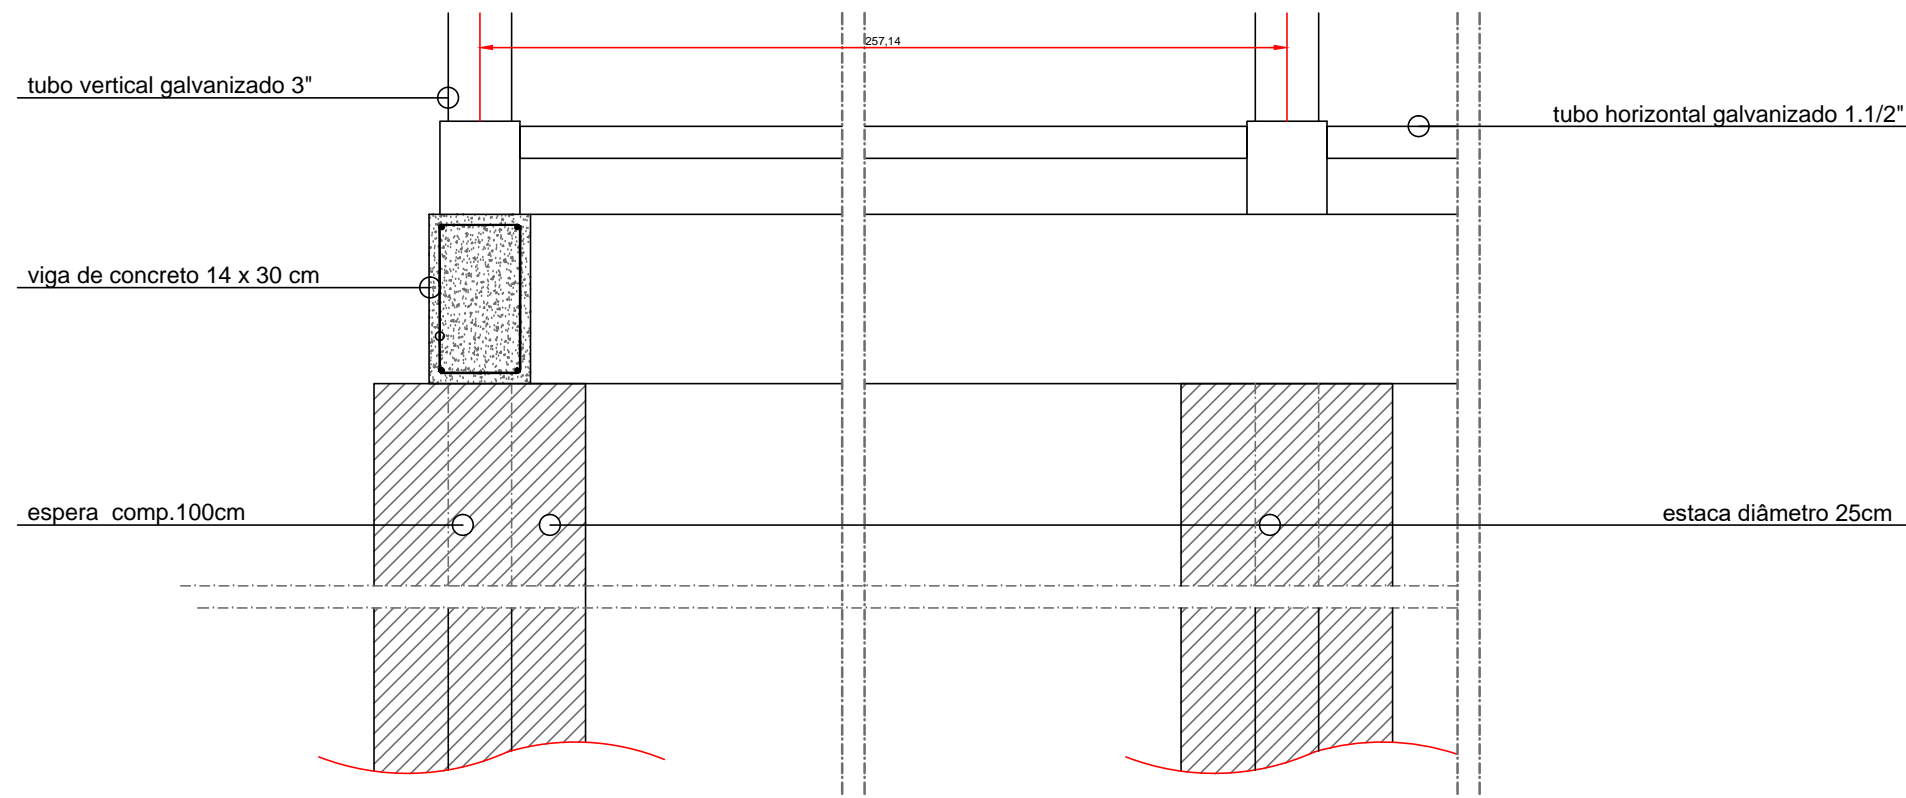

DETALHE DO BALDRAME
sem escala

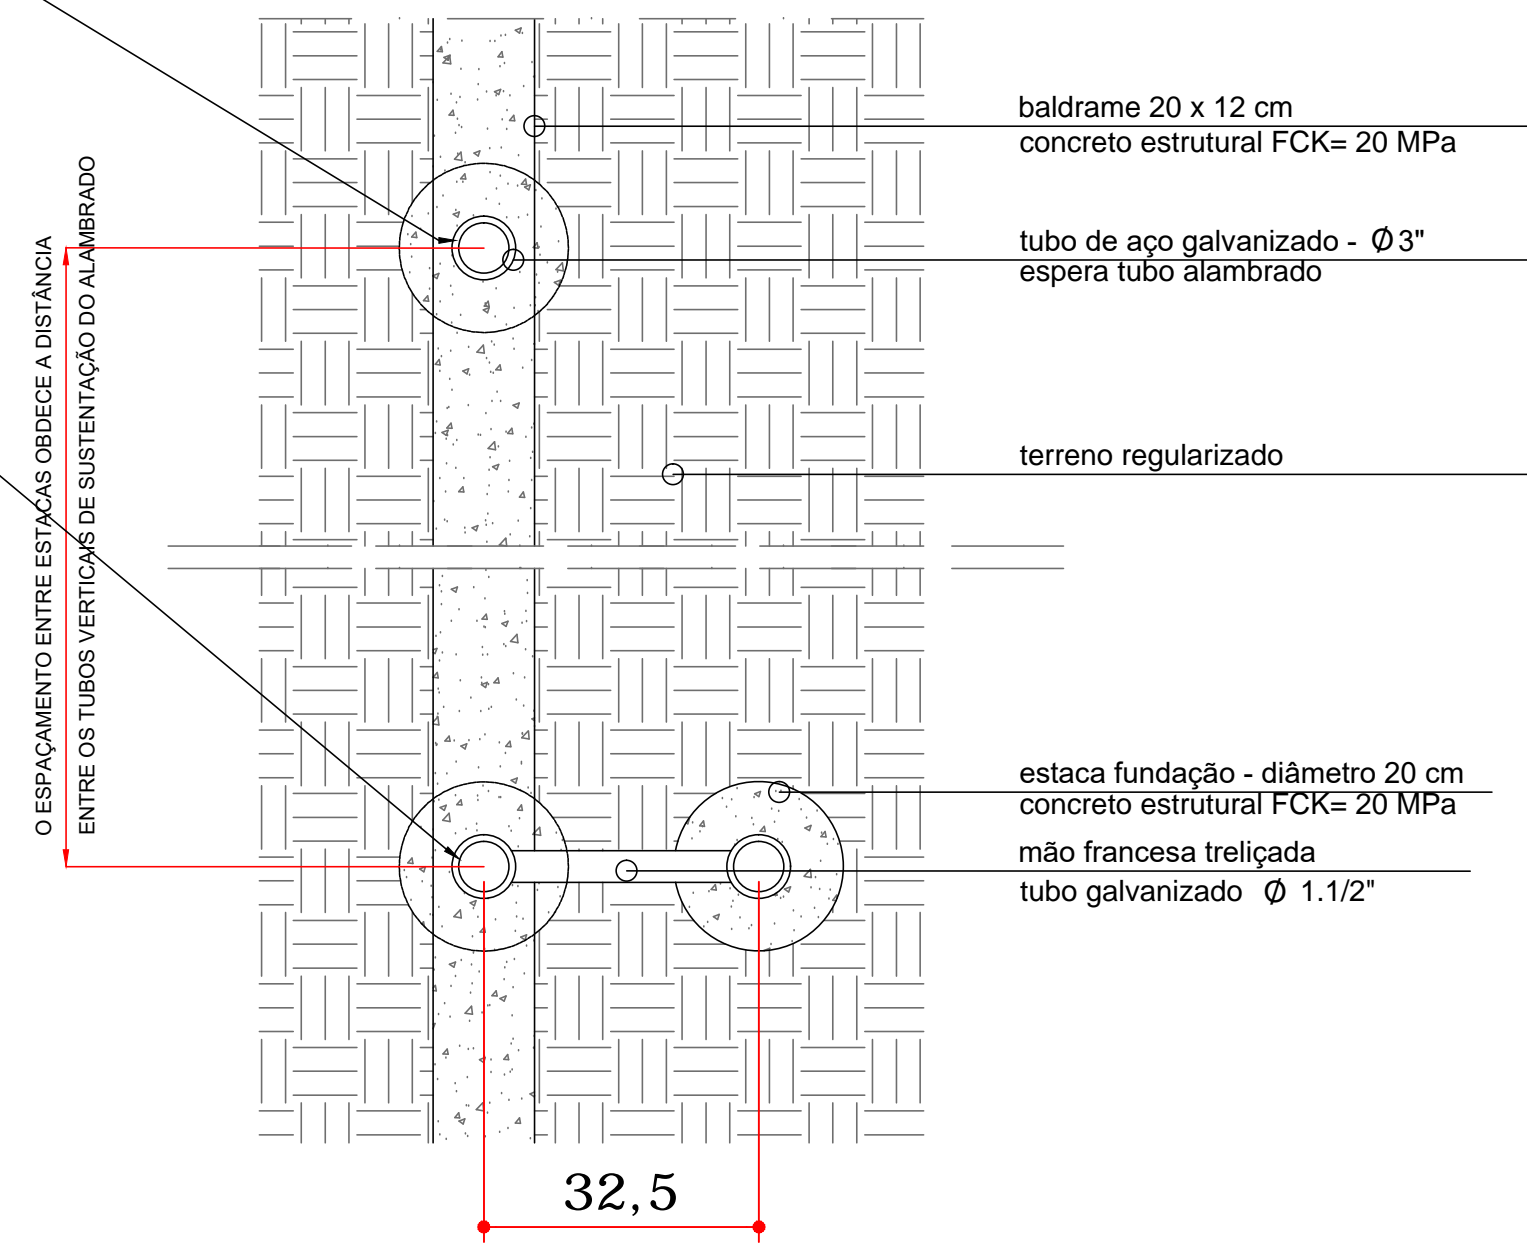

DETALHE EM PLANTA - ESTACA FUNDAÇÃO
sem escala

VER PRANCHA 01

MUNICÍPIO DE TAPIRA
CNPJ: 07.940.738/0001-07
DECLARO QUE A APROVAÇÃO DO PROJETO NÃO IMPLICA
NO RECONHECIMENTO POR PARTE DA PREFEITURA DO
DIREITO DE PROPRIEDADE DO TERRENO.
DECLARO AINDA, QUE AS ÁRVORES, POSTES E
BOCAS-DE-LOBO EXISTENTES NÃO OBSTRUÍM O ACESSO
AO IMÓVEL.

PROJETO ARQUITETÔNICO

OBRA
EDIFICAÇÃO DE LAZER À CONSTRUIR

CONTEÚDO
DETALHES E PLANTA ALAMBRADO DA QUADRA
DE BEACH TENNIS

PROPRIETÁRIO:
MUNICÍPIO DE TAPIRA
CNPJ: 07.940.738/0001-07
LOCAL:
RUA LAPA ESQUINAS COM AS RUAS BOICAUVA E RUA RIO BRANCO, S/N, LOTES A, C, D, QUADRA 86, CENTRO, MUNICÍPIO
DE TAPIRA, ESTADO DO PARANÁ
PROJETO

CPF:
87525-000
DATA:
03/2026
DESENHO:
LUIZ FERNANDO

LUIZ FERNANDO FURLAN SOSSAI
CREA-PR 145.172/0
ENGENHEIRO CIVIL

FOLHA
06/08